


Kab. 2x(AXPK-1-4x120mm²)
L=74m ievads no KTA

EL. sadale GSS-1
Individuāli izgatav.sad. v/a

Pu=250,1kW
Pa=200kW
Iu=400,7A
Ia=320,6A

400/5A

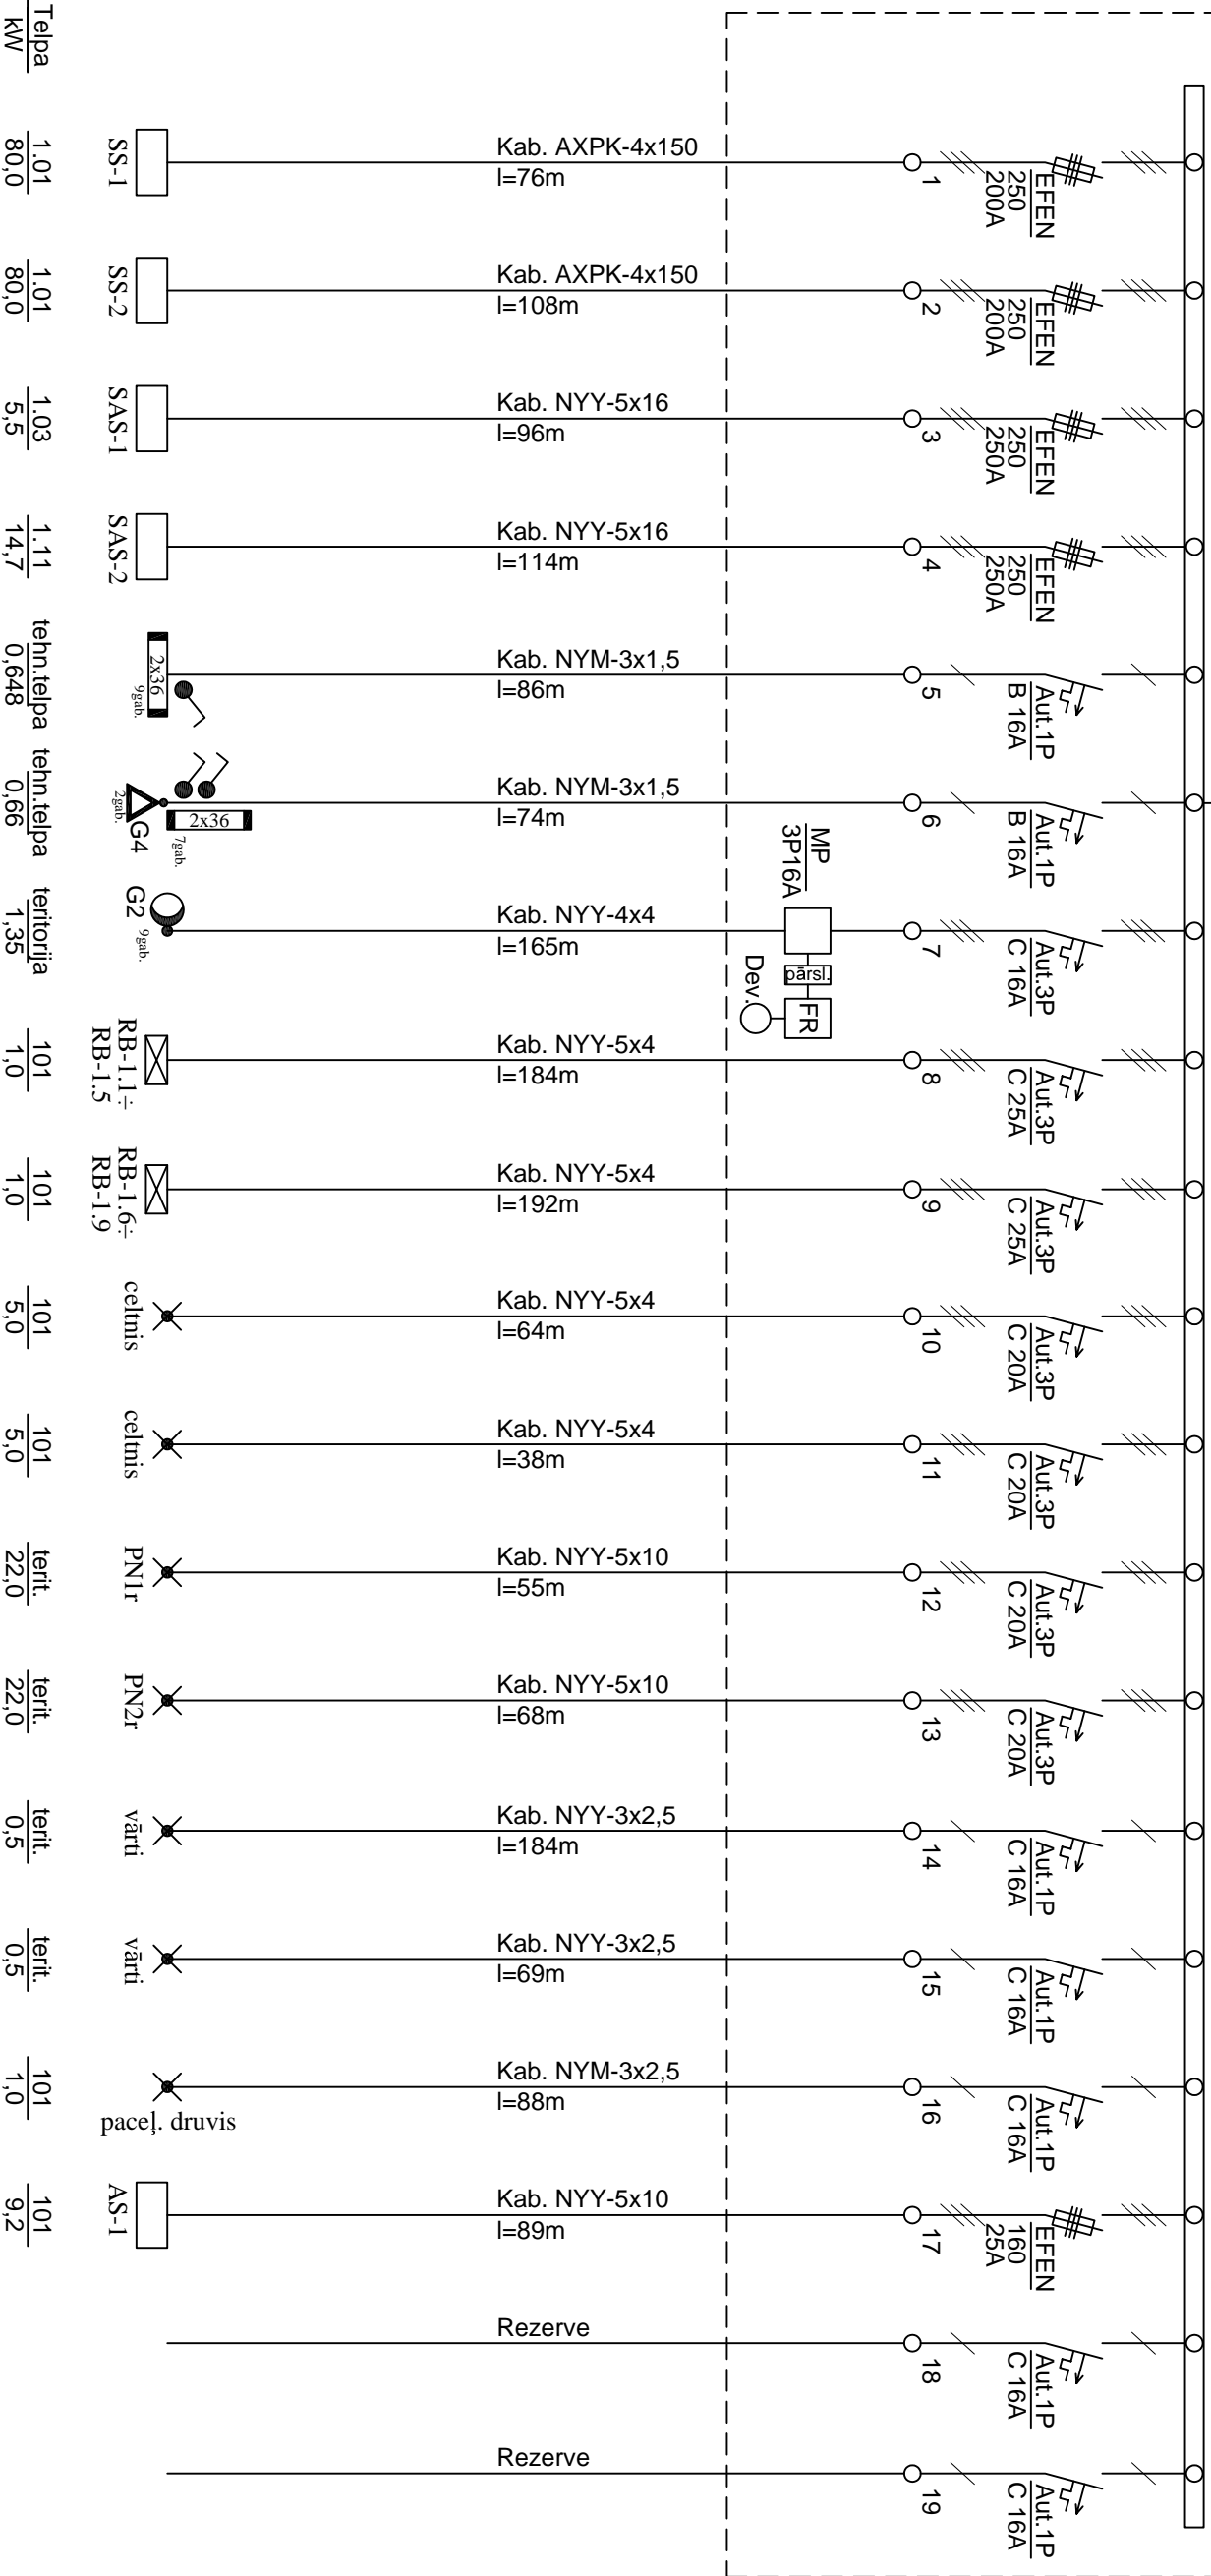

Paskaidrojumi:
1. Projekta sastāvu un kopējos paskaidrojumus skatīt lapā EL-1.

<div><div><div>LIEPĀJAS</div><div>energo montāža</div></div><div>SIA " Liepājas Energomontāža"</div></div>				Pasūtītājs: Ventspils Brīvostas pārvalde JĀŅA IELA 19, VENTSPILS, REĢ.NR.90000284085			
Objekts: Ventspils Augsto tehnoloģiju parka ēkas Nr.3 jaunbūve Ventspils Augsto tehnoloģiju parkā, Kaiju ielā 9, Ventspilī							
Projekta daļa: EL				STADIJA LAPA LAPAS			
Izstr. J.Stīvriņš				TP EL-7			
08.13							
Lapa:				REM. Nr.			
Sadales GSS-1 principiālā slēguma shēma							