


Kab. 2x(AXPK-1-4x120mm²)
L=106m ievads no KTA

EL. sadale GSS-3
Individuāli izgatav.sad. v/a

Pu=231,1kW
Pa=184,9kW
Iu=370,4A
Ia=296,3A

kWh
400/5A

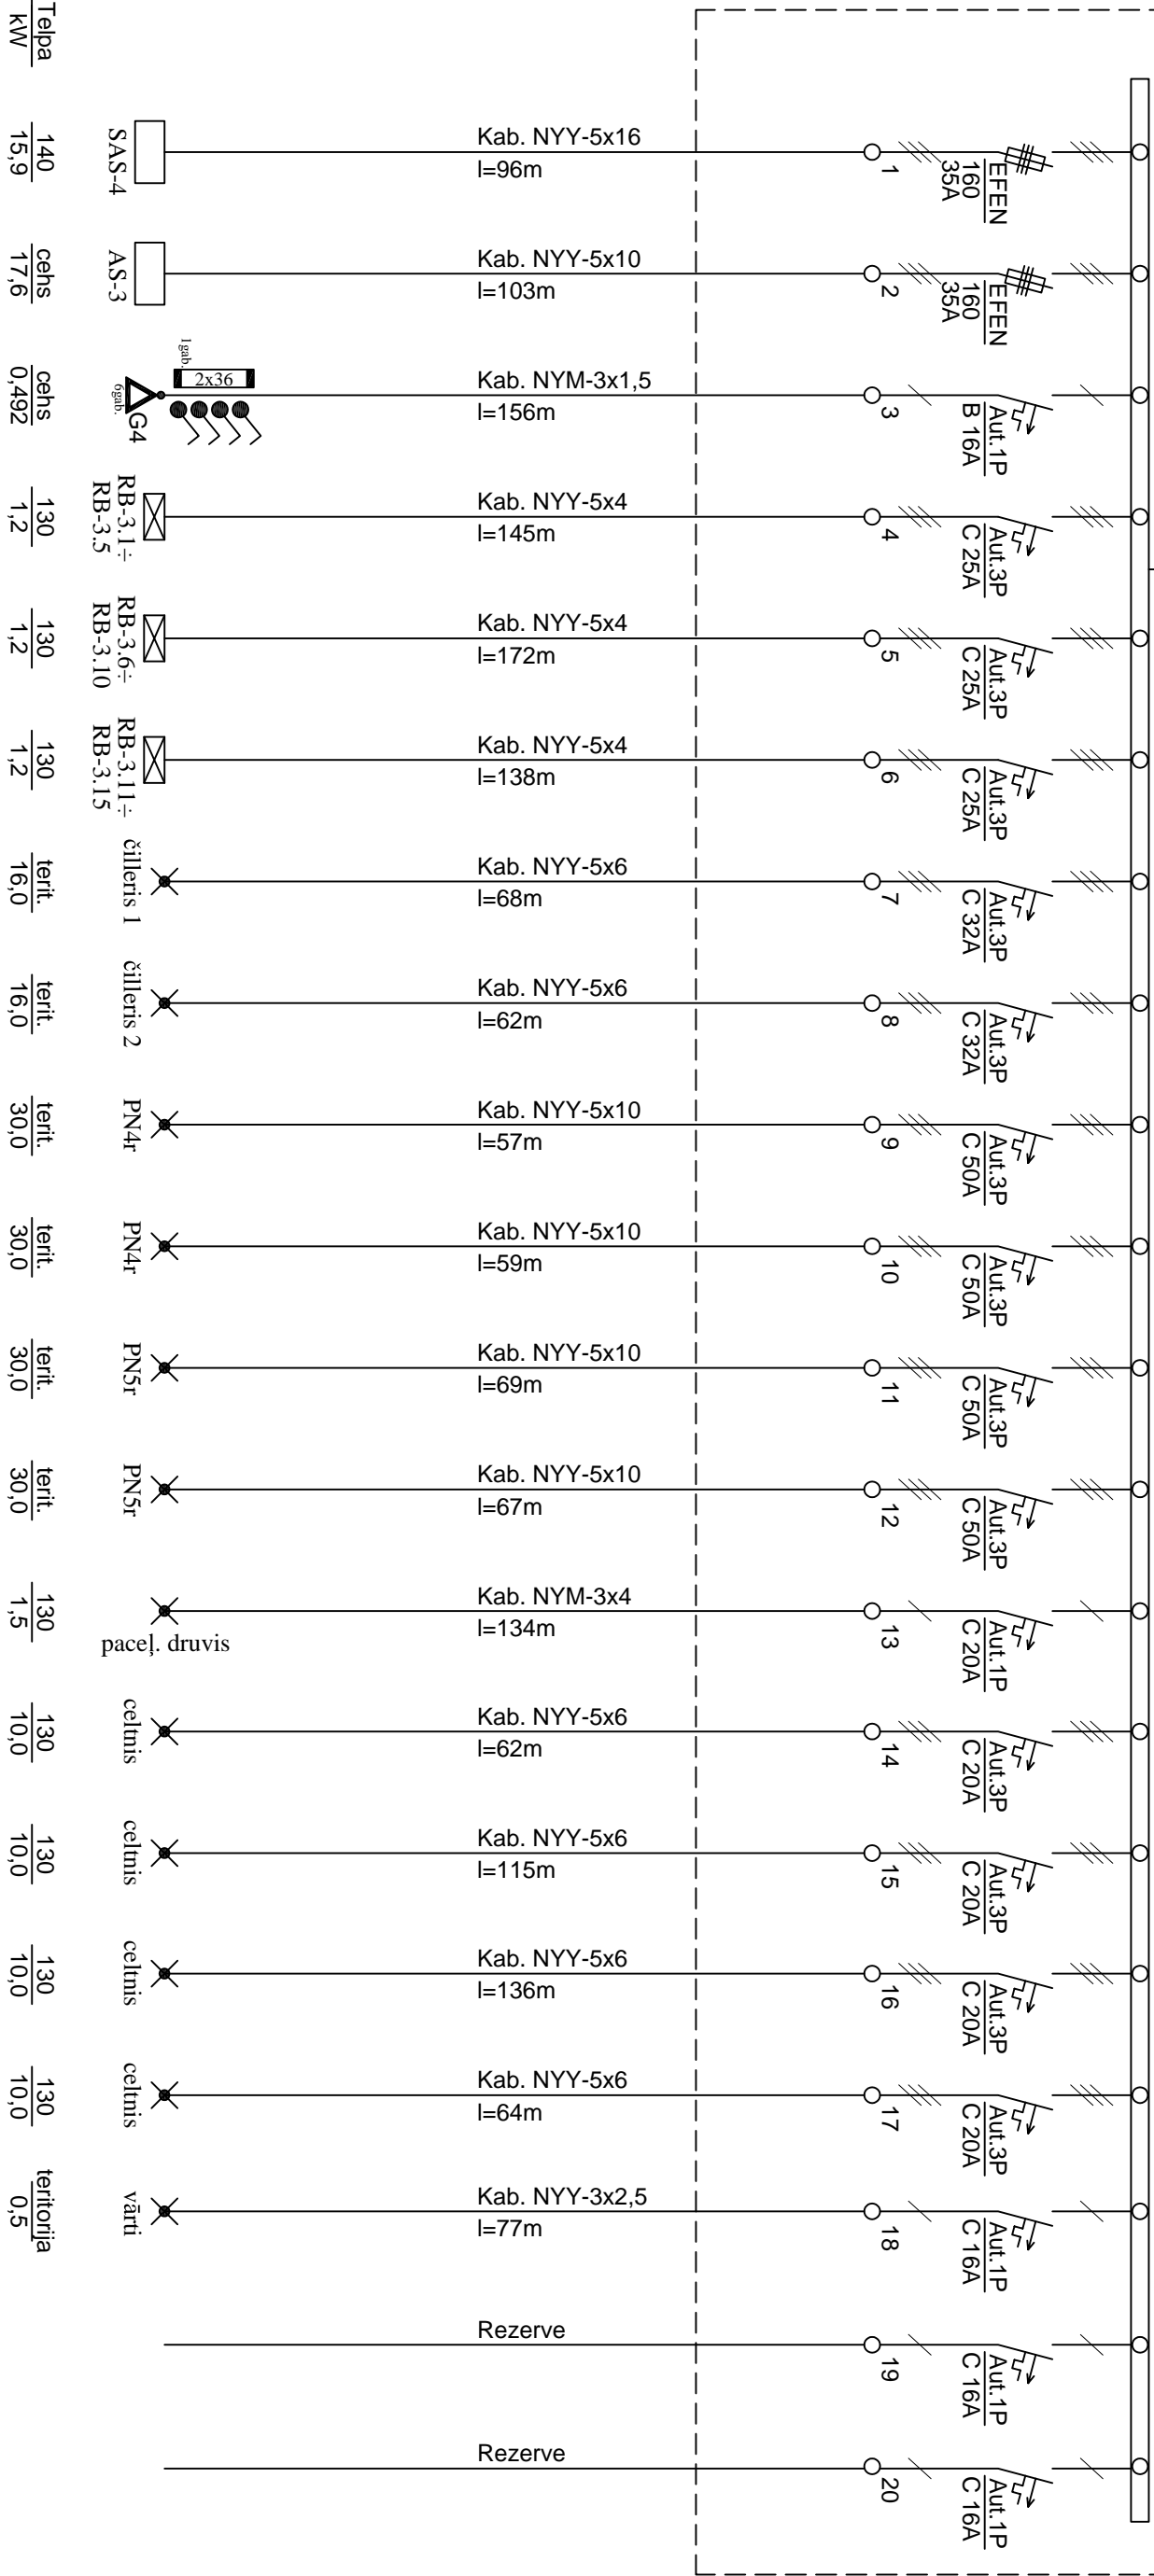

Paskaidrojumi:
1. Projekta sastāvu un kopējos paskaidrojumus skatīt lapā EL-1.

<div><div>LEMLIEPĀJASenergo montāža</div><div>SIA " Liepājas Energomontāža"</div></div>				Pasūtītājs: Ventspils Brīvostas pārvalde JĀŅA IELA 19, VENTSPILS, REĢ.NR.90000284085			
Projekta daļa:		Objekts:		Ventspils Augsto tehnoloģiju parka ēkas Nr.3 jaunbūve Ventspils Augsto tehnoloģiju parkā, Kaiju ielā 9, Ventspilī			
EL		Elektroapgāde		STADIJA LAPA LAPAS			
Izstr.		J.Stivriņš		TP		EL-9	
08.13		Lapa:		Sadales GSS-3 principiālā slēguma shēma		REM. Nr.	