


UAS panelis

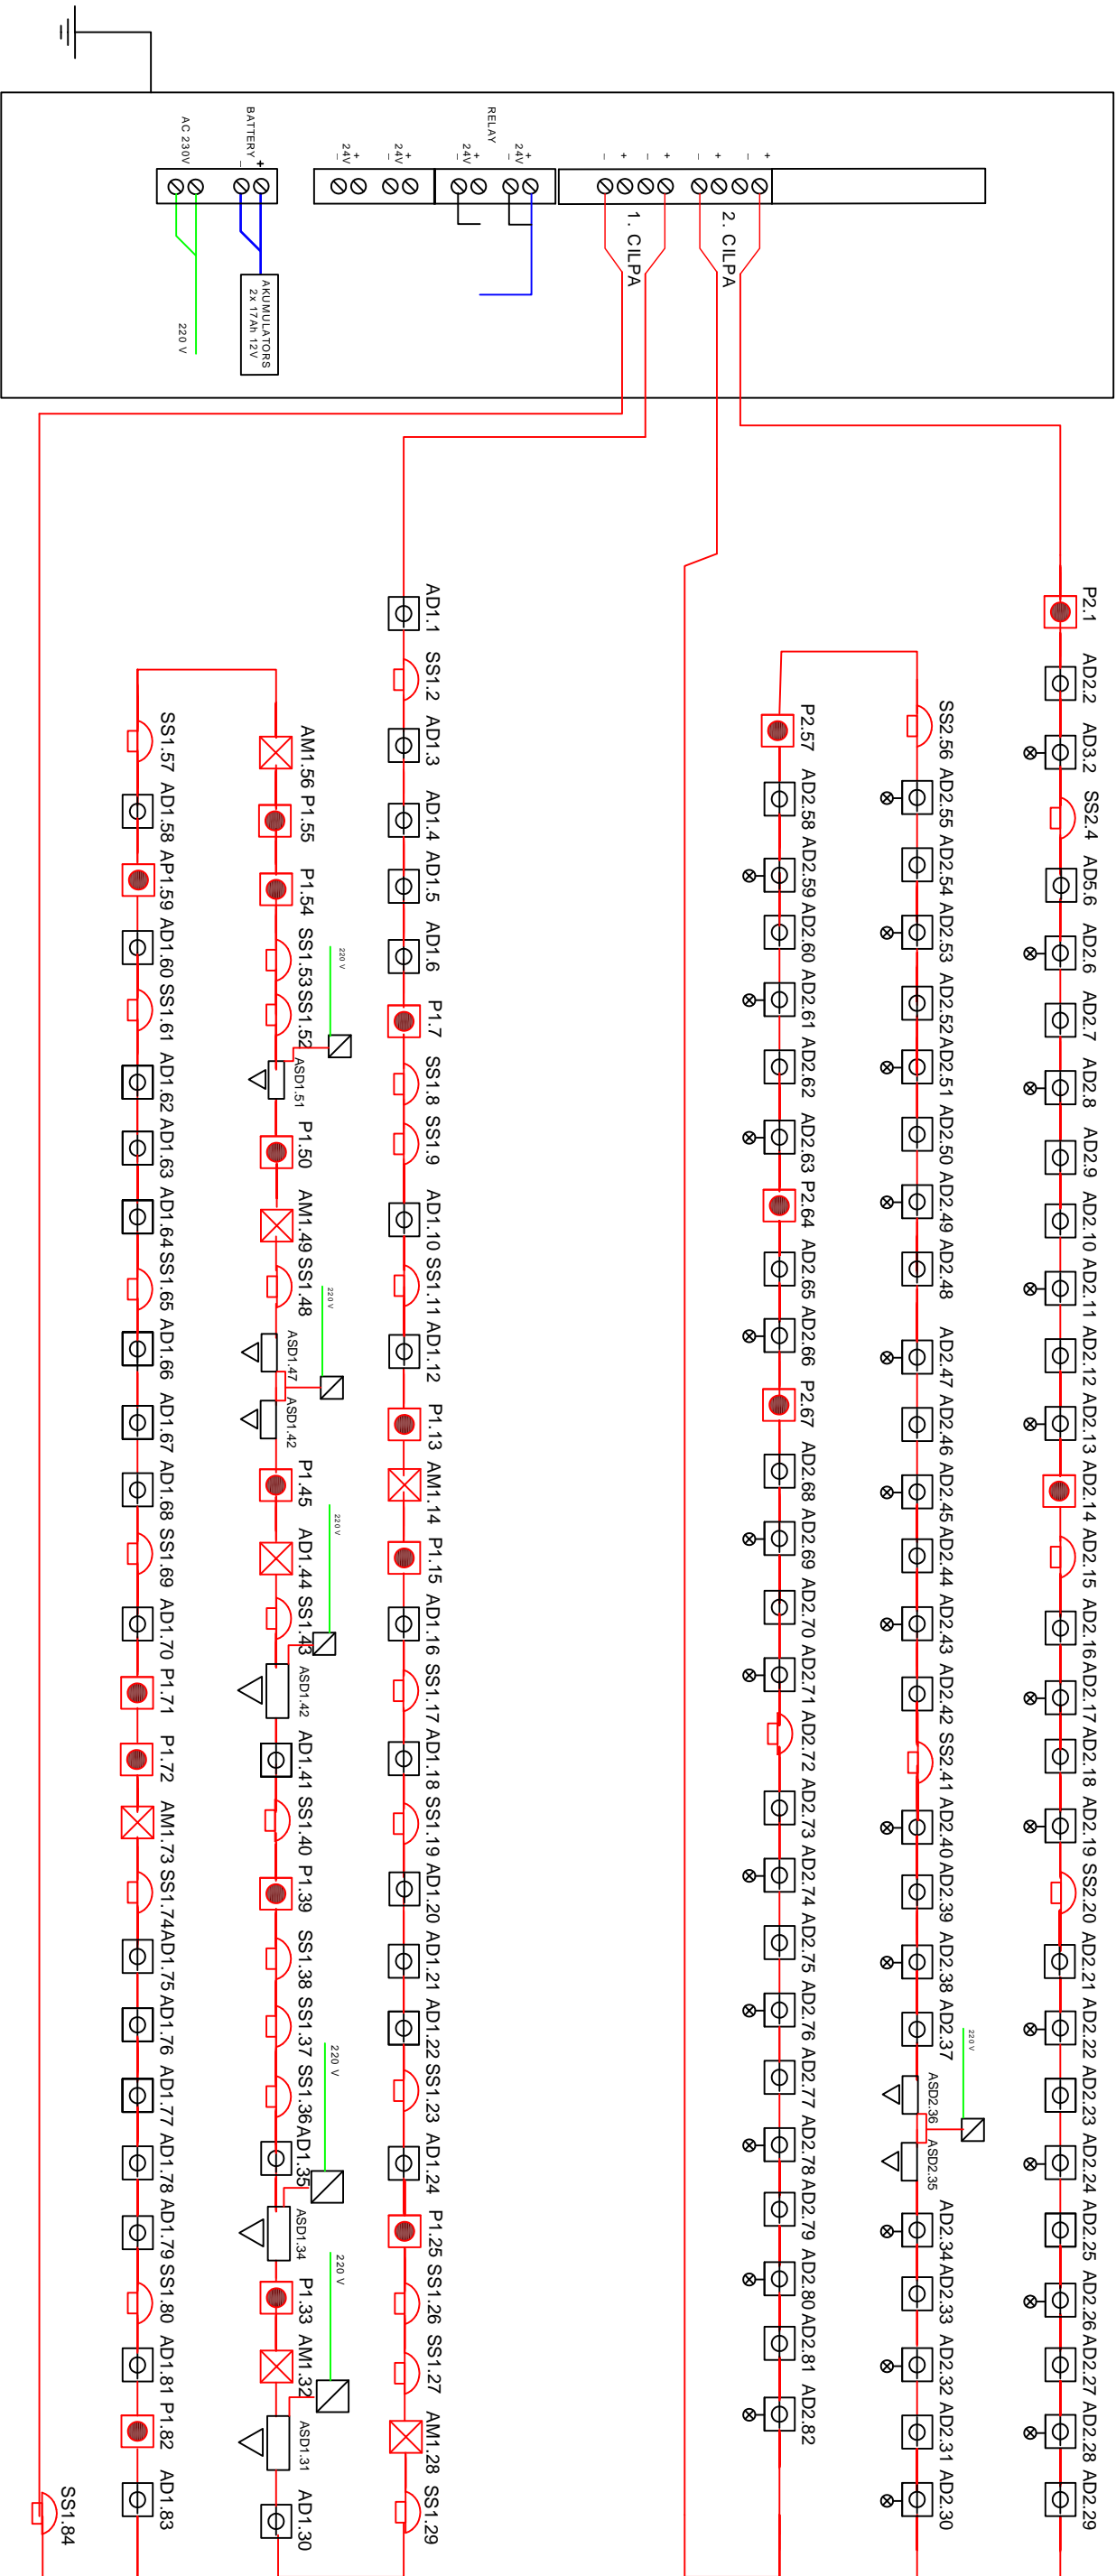

<div><div><div><div><div></div><div>ZIBENS</div></div><div><div>ZEĻI</div></div></div></div><div><div><div><div><div></div><div></div></div><div><div></div><div></div></div></div><div><div><div>Oskara Kalnaka 90-78, Līpeņģis LV-3017</div><div>tel:26305452; fax:6341 1606</div></div></div></div></div></div>				Pasūtītājs: VENTSPILS BRĪVOSTAS PĀRVALDE			
Objekts: VENTSPILS AUGSTO TEHNOLOĢIJU PARKA EKAS NR.3 JAUNBŪVE VENTSPILS AUGSTO TEHNOLOĢIJU PARKĀ, KAUJU IELA 9, VENTSPILS				Rasējums: Slēguma shēma			
Izstrādāja		M. Ozoliņš		09.13		Mērogs B/M	