


APZĪMĒJUMI ĢENPLĀNĀ

- Udensvads
- Lietus ūdens kanalizācija
- Sadzīves kanalizācija
- Apgaismojuma kabeļs
- Sakarū kanalizācija
- Siltumtase
- Augstumu atzīmes
- Ugunsdzēsības hidrants
- Apgaismes stabs

- 1 Augsto tehnoloģiju parka ēka nr.3 - projektējamā
- Montāžas kustības virziens -
- Brīdīšanas zīmes
- Būvobjekta būvvalde
- Transporta kustības virziens
- Autoceļa stāvēšana
- Autotransports ar būvmateriāliem
- Strādnieku ģērbtves, inventāra noliktavas
- Pagaidu elektrosadales ar skaitļtālu
- Pagaidu elektroiti
- Būvukuma iebraukšana
- Proektors
- Pagaidu žogs
- Pagaidu ceļi
- Pagaidu ūdensvads

- Metalkonstrukcijas salikšanas vieta
- Būvmateriālu nokrašanās vieta

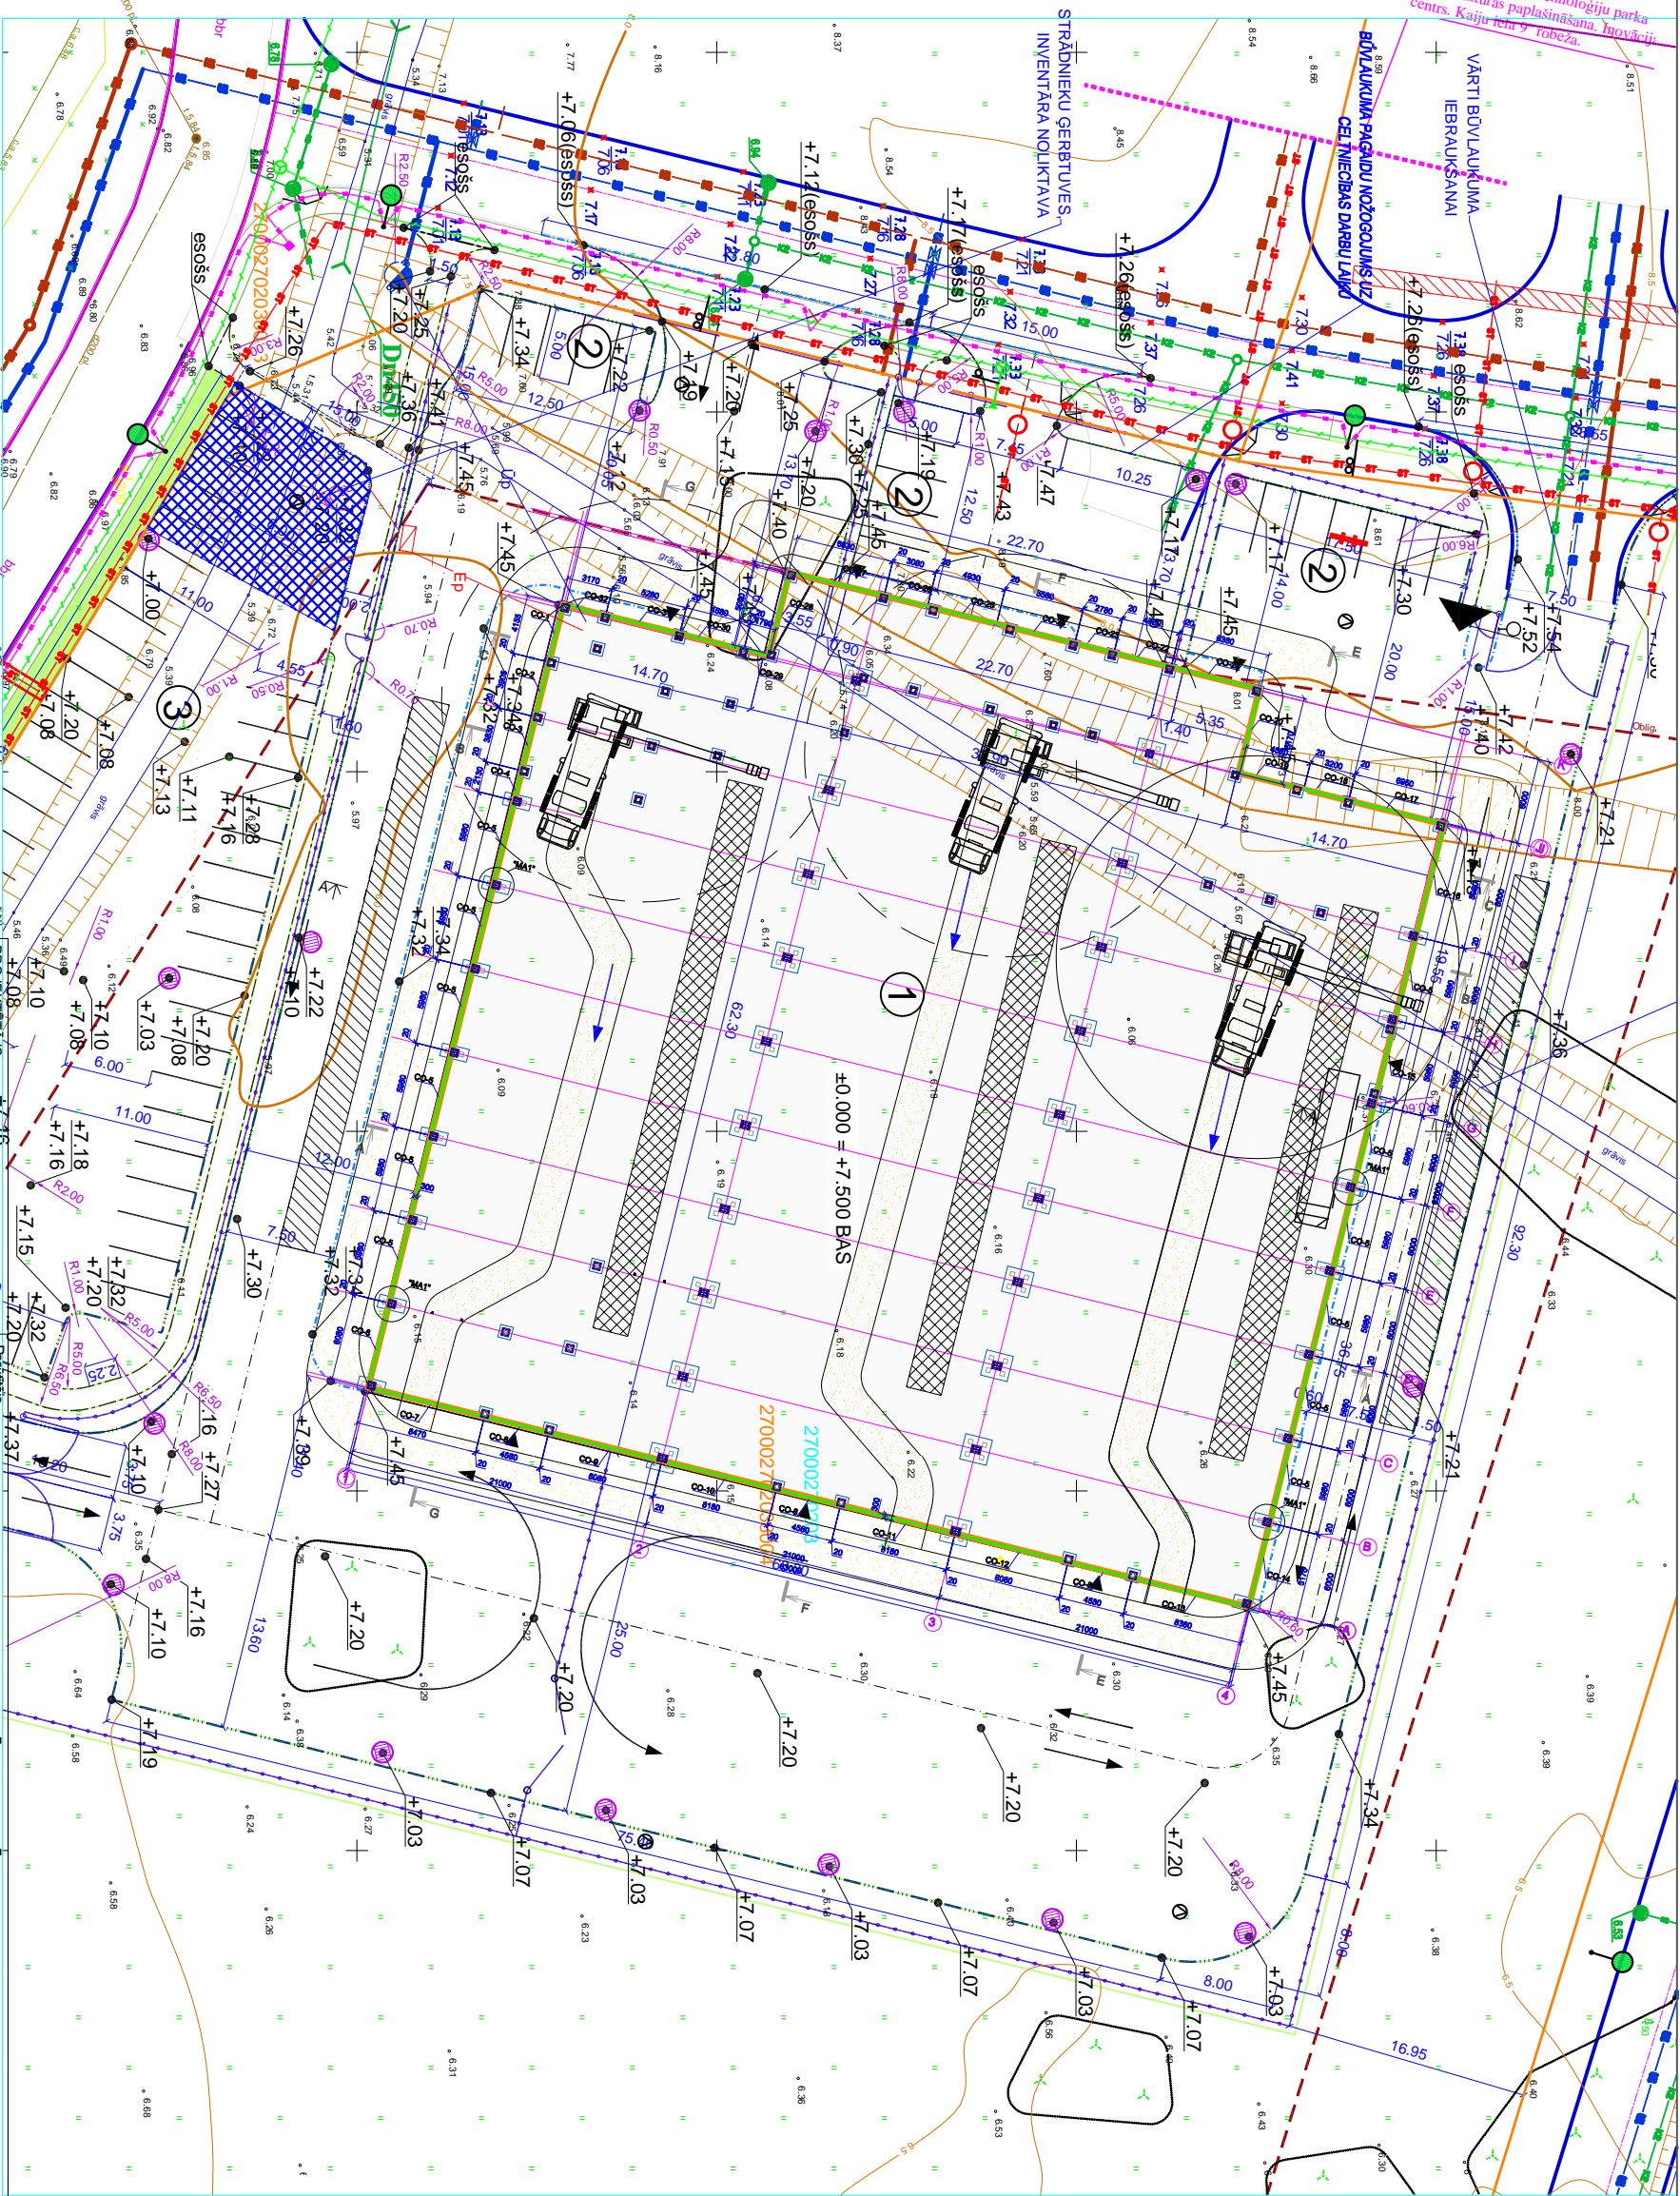

ĒKU EKSPĻĪKĀCIJA

ĒKAS NOSAUKUMS	ĒKAS UN BŪVES NR./PLĀNĀ	PIEZĪMES
Augsto tehnoloģiju parka ēka nr.3	1	JAUINBŪVE
Vieglgo automašīnu stāvēšanas teritorijā	2	JAUINBŪVE
Vieglgo automašīnu stāvēšana	3	JAUINBŪVE
Ārpus teritorijas		



Projekts - BŪVE
Reg. Nr. 42103037762
Būvkom. reg. Nr. 25860-R
Melnā ielā 1, Līdēja
Līvija, LV-3414
Tālrunis: +371 634 88651

PROJEKTIETĀJS: SIA "LVCT"

Pasūtītājs: VENTSPILS BRĪVOSTAS PĀRVALDE

JĀNĀ IELA 19, VENTSPILS, REG. NR. 90000284085

Objekts: VENTSPILS AUGSTO TEHNOĻOĢU PARKA ĒKAS NR.3, JAUINBŪVE VENTSPILS

AUGSTO TEHNOĻOĢU PARKA, KĀLIJĀ IELA 9, VENTSPILS

DARBU ORGANIZĒŠANAS ĢENPLĀNS

BP VADĪTAJS:	Taiļvaldis Vēsmiņš	Pasūtītājs:	Atņā
DALĀS VADĪTAJS:	I. Pavlova	Pasūtītāja numurs	20130412
		Atņā numurs	08/2013