


Piestātnes Nr. 35A, masīva fasādes izvērsts zīmējums, pālis Nr.4.

Pielikums Nr.3
Aktam 2021/03/A002

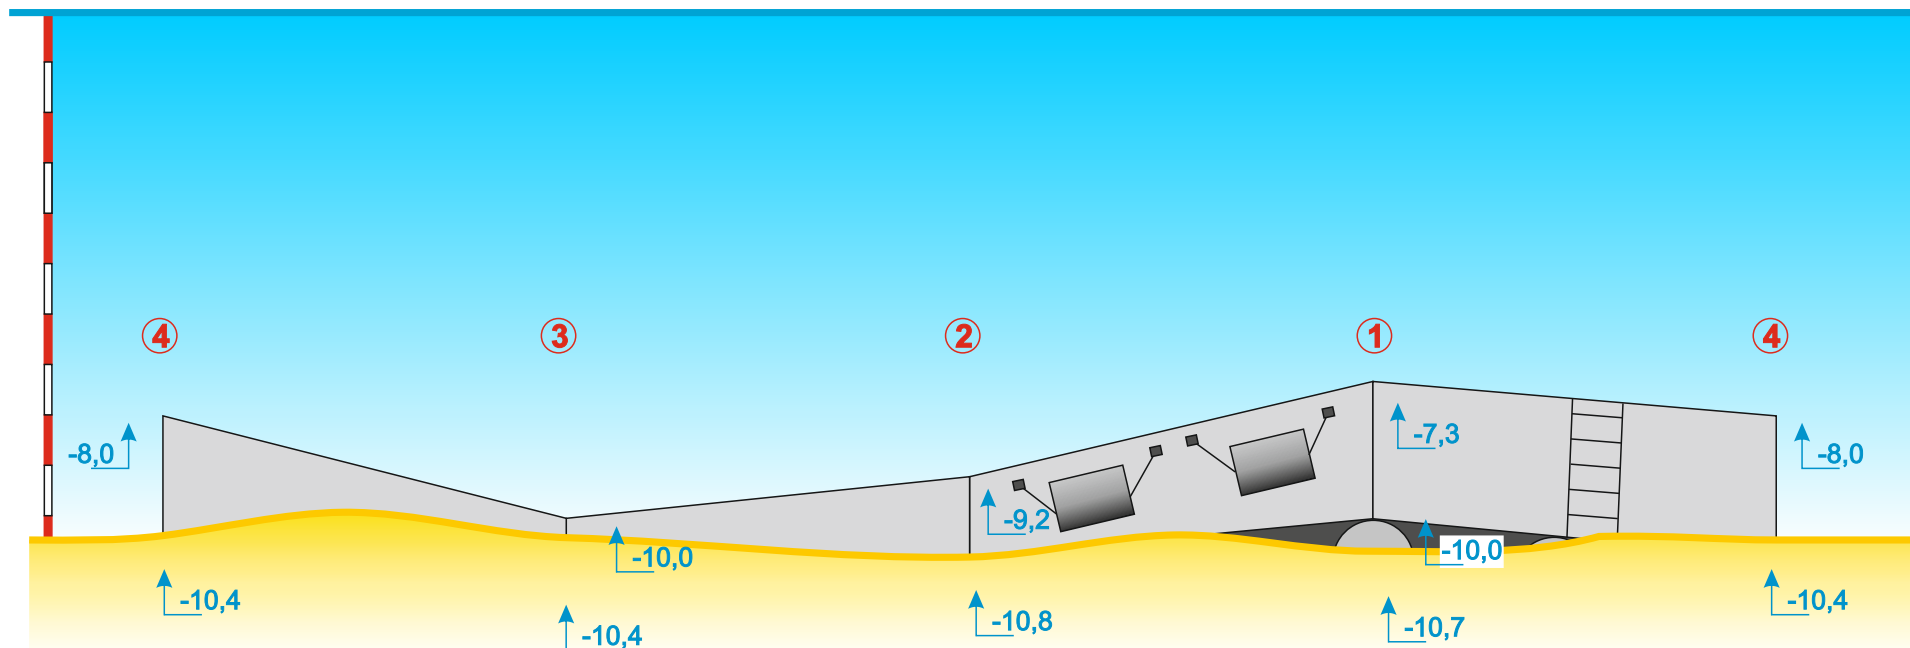

M 1:150

SIA «Nord 57" ūdenslīdēju darbu vadītājs:

D. Lapins