


Griezums 1 - 1. Mērogs 1 : 200

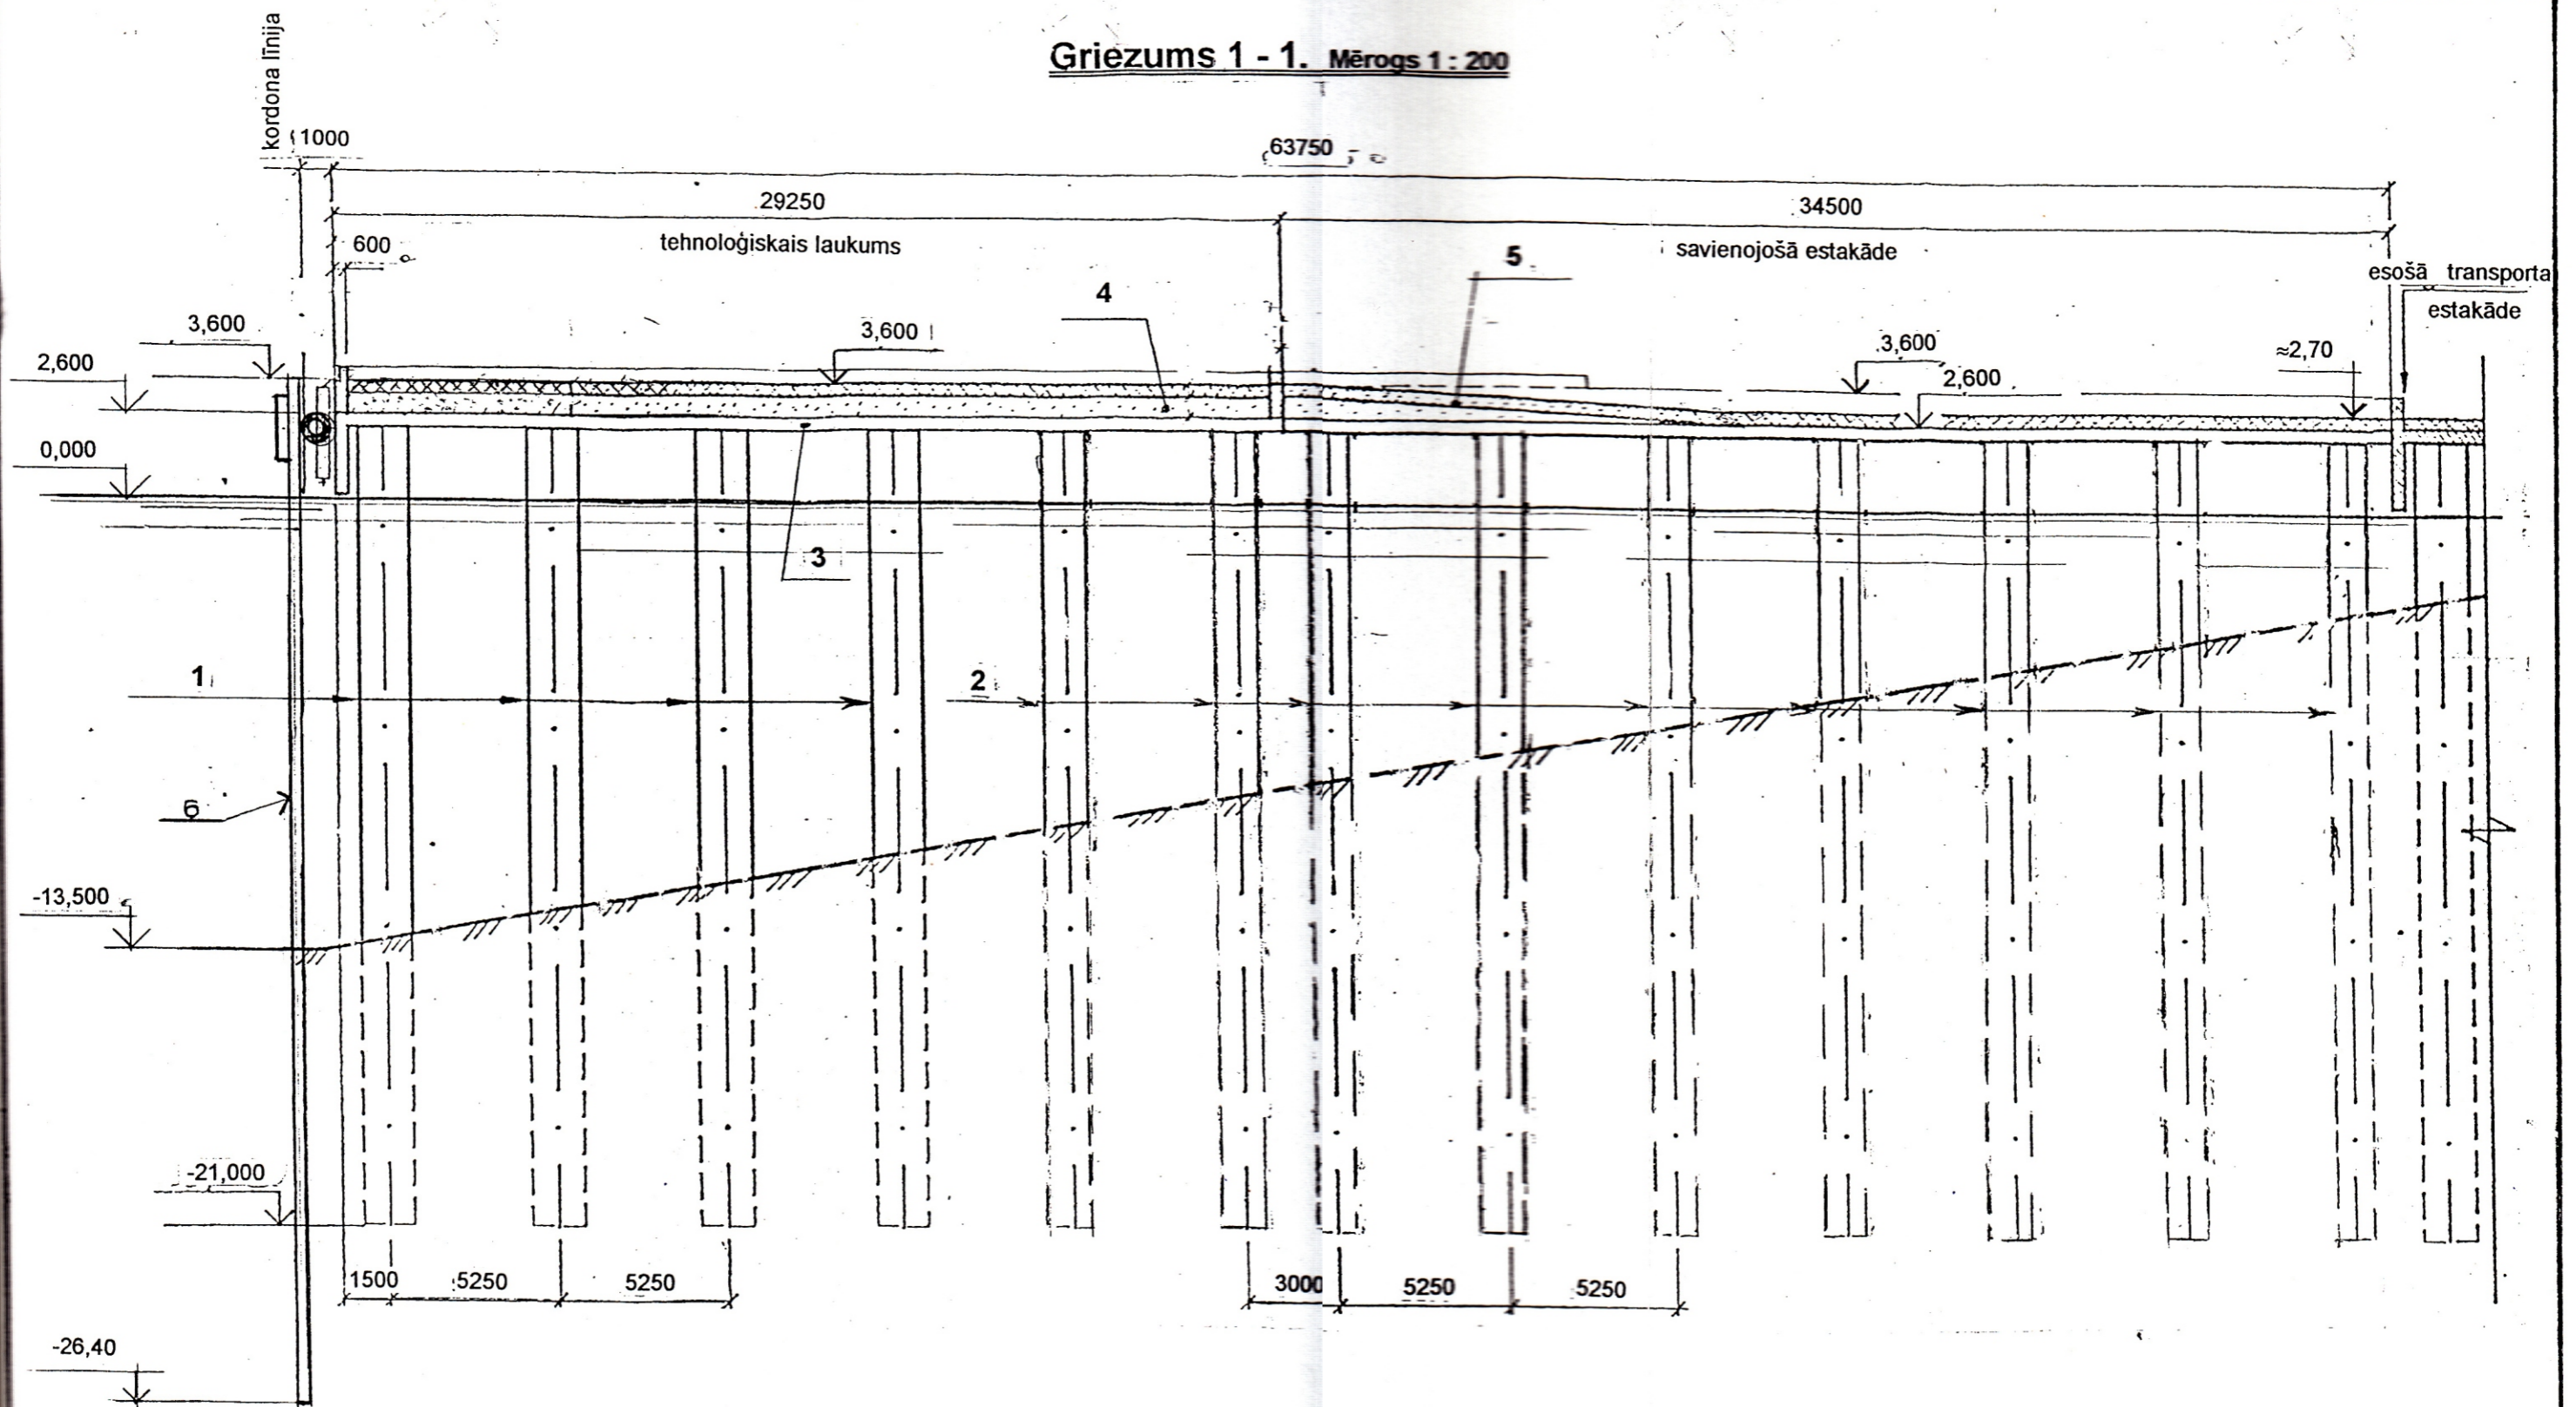

1. Pāji – metāla caurules Ø1020 x 13.
2. Pāji – metāla caurules Ø820 x 10.
3. Režģogs ro saliekamām dzelzsbetona plātnēm.
4. Smilts.
5. Betona sejums.
6. Metāla kārbveida pāji no LX-25.