


PIESTĀTNE NR.36 PLĀNS

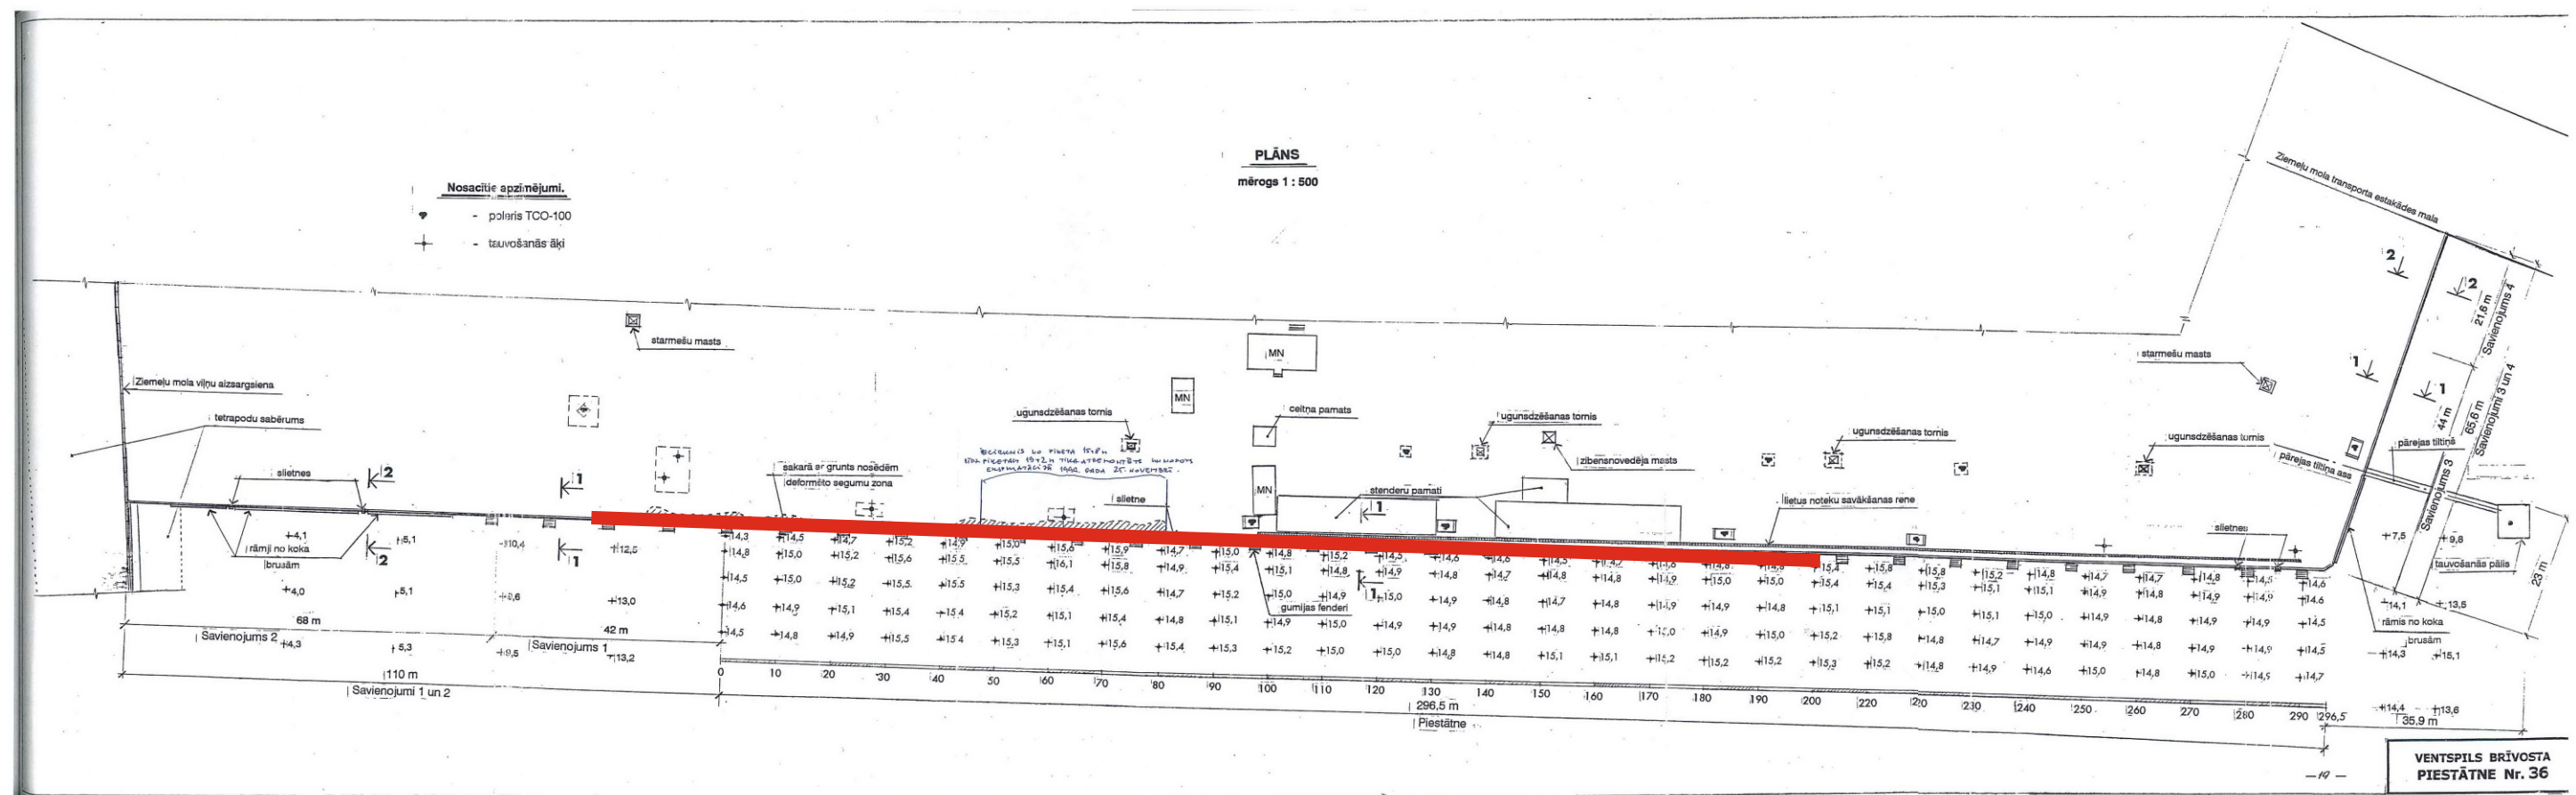

L=220,0m

- apsekošanas iecirknis ar aptuveno posma garumu.