


PIESTĀTNE NR.36
GRIEZUMS 1-1

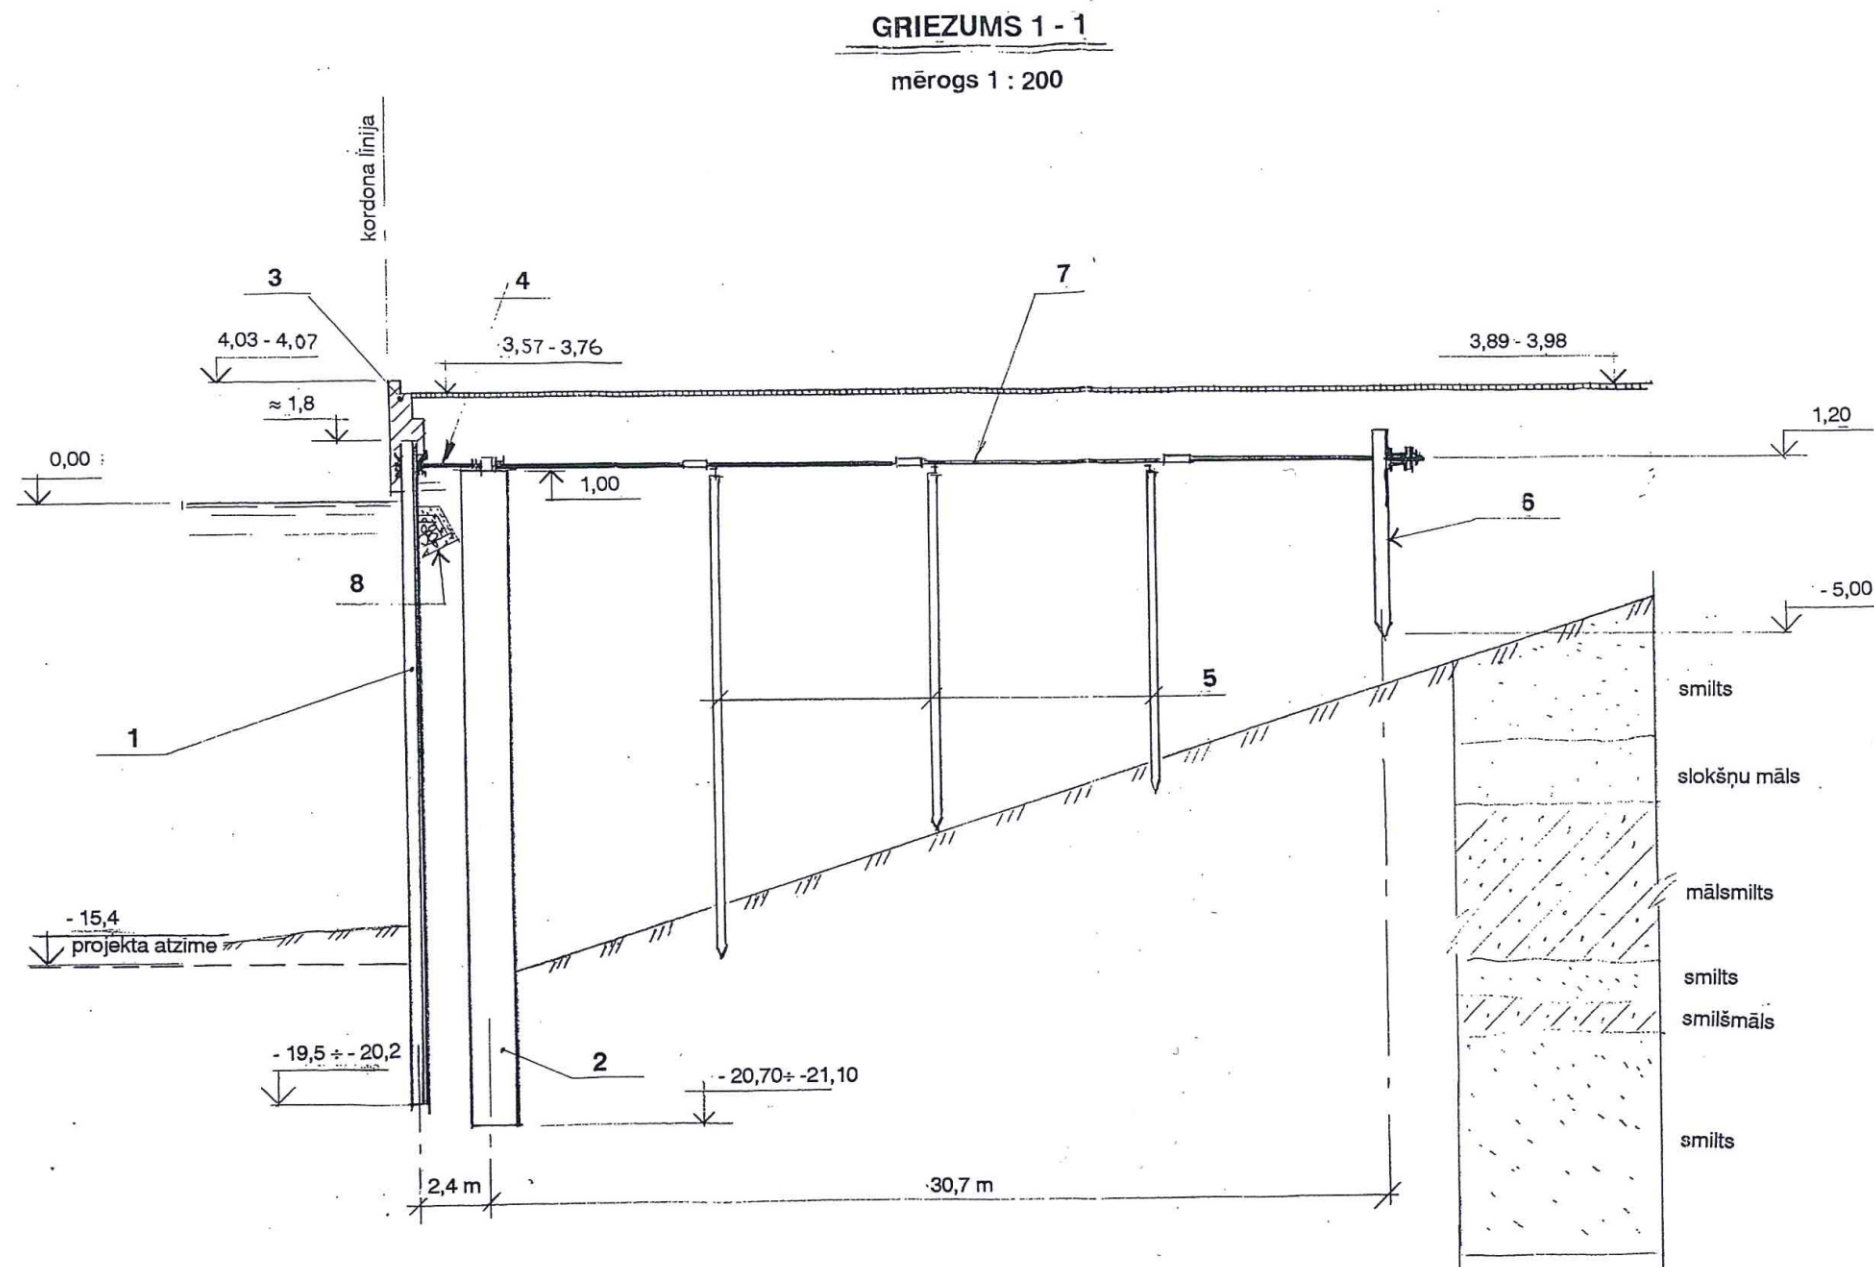

1. Metāla rievpālis PZ-38.
2. Dzelzsbetona čaulpālis Ø 1,6 m
3. Saliekama-monolītdzelzsbetona virsbūve.
4. Ekrāna enkurstienis.
5. Koka pāļi - enkurstieņu montāžas balsti.
6. Enkursienas pālis.
7. Bolverka enkurstienis.
8. Drenāžas prizma.

Amortizācijas ietais nosacīti nav parādītas sakarā ar to, ka griezumos 1-1 atrodas divi amortizātoru tipi (skat. plānā un fāšādēs).