


SILTUMA MEZGLA PRINCIPIĀLĀ SHĒMA

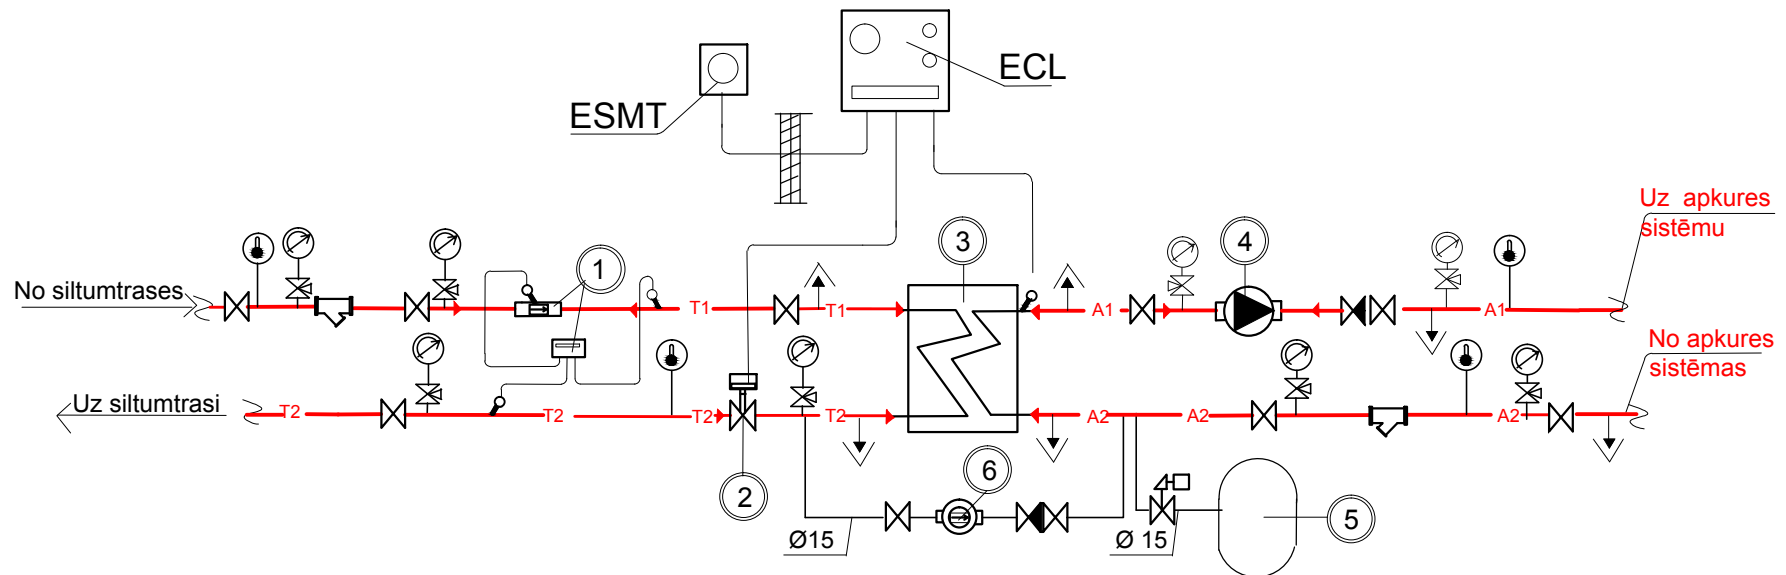

IEKĀRTU EKSPLIKĀCIJA

- 1 Siltumenerģijas skaitītājs
- 2 Spiediena starpības regulators
- 3 Apkures siltummainis
- 4 Cirkulācijas sūķis apkurei
- 5 Izplešanās trauks
- 6 Karstā ūdens mērītājs

- T1 — Siltuma nesēja turpgaita
- T2 — Siltuma nesēja atpakaļgaita
- A1 — Siltuma nesējs apkurei
- A2 — Atpakaļgaita no apkures
- Impulsa caurule

PIEŅĒMTIE

APZĪMĒJUMI

- Mehāniskās attīrīšanas filtrs
- Noslēgventīlis
- Vienvirziena vārsts
- Tehniskais termometers
- Manometrs ar treidaļu krānu
- Automātiskais atgaisotājs
- Tukšošanas uzgalis
- Drošības vārsts