


12. pietātnes dzelzceļa pievedceļu Nr.200. 201. un 202.
ārējās sliedes pacelšanas shēma

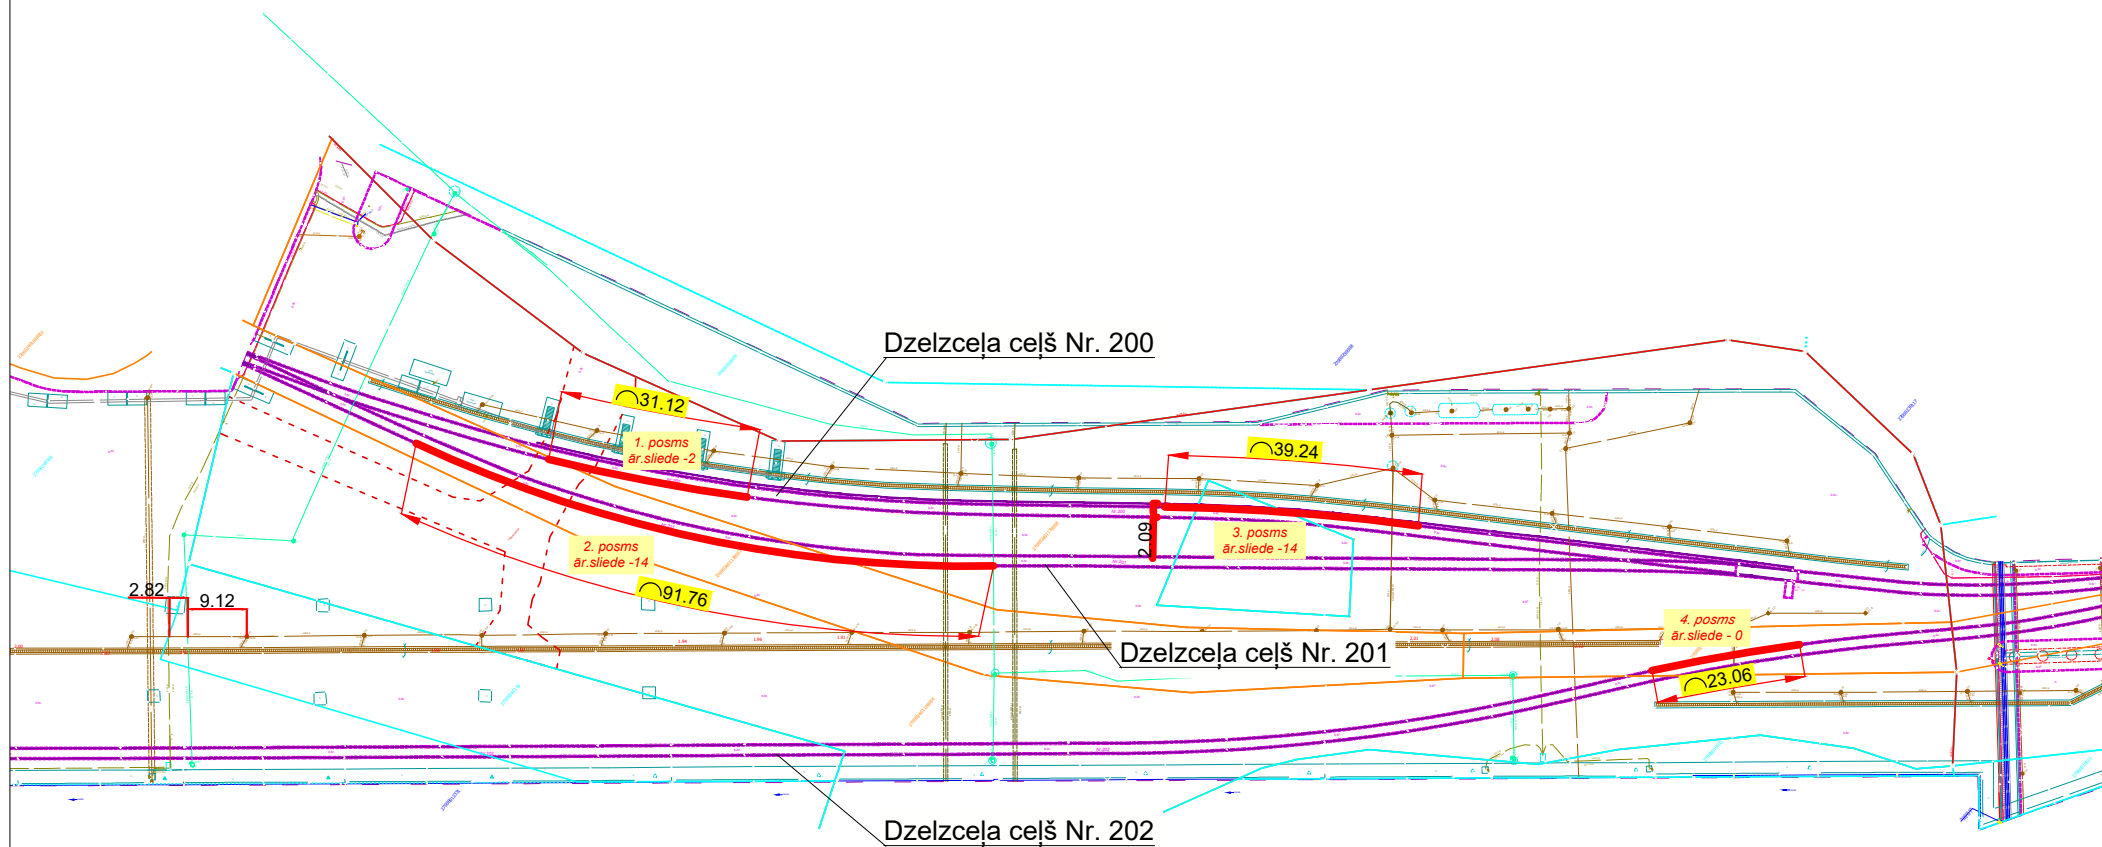

Ventspils Brīvostas pārvalde

12. pietātnes dzelzceļa pievedceļu Nr.200. 201. un 202.
ārējās sliedes pacelšanas shēma

AMATS	UZVārds	PARAKSTS	MĒROGS	VERSIJA	DATUMS
Būvzinženieris	B. Kapitonovs			V 0.1	29.09.2021.