



FASĀDE mērogs (M1:500)


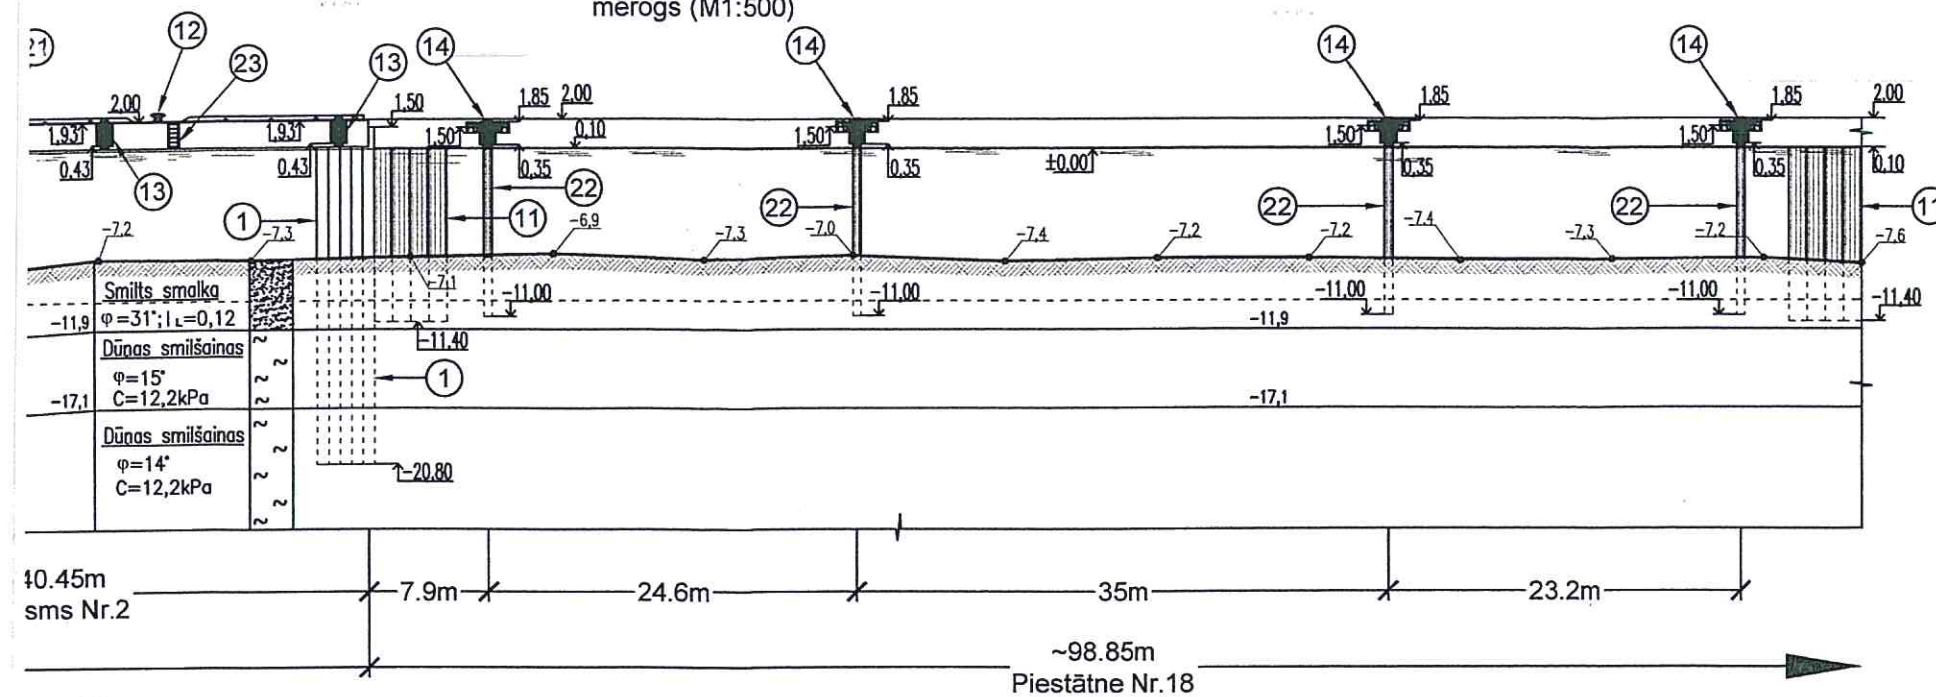


BŪVES ELEMENTU EKSPLIKĀCIJA

- ① – Fasādsiena no rievpājiem AU25, L=22,5m; tērauds S355GP.
- ② – Enkursiena no rievpājiem AU20, L=8,50m; tērauds S355GP.
- ③ – Enkursiena no rievpājiem AU25, L=15,0m; tērauds S355GP.
- ④ – Enkurs $\varnothing 80\text{mm}$ L=28,72m, s.3,0m; tērauds S355 J2G3.
- ⑤ – Enkurs $\varnothing 80\text{mm}$ L=18,22m, s.3,0m; tērauds S355 J2G3.
- ⑥ – Koka brusa 0,2x0,2x18,2m.
- ⑦ – Piestātnes Nr.17 monolīta dzelzsbetona virsbūve.
- ⑧ – Piestātnes Nr.17 apareles monolīta dzelzsbetona virsbūve.
- ⑨ – Tērauda caurule $\varnothing 1020 \times 12\text{mm}$; L=25,0m.
- ⑩ – Fasādsiena no rievpājiem PU16, L=15,0m; tērauds S240GP.
- ⑪ – Esoša fasādsiena no dzelzsbetona čaulpājiem $\varnothing 1,2\text{m}$.
- ⑫ – Poleris TCO-80.
- ⑬ – Amortizācijas ierīce: UE-Fender 600x1500 E3.0 (tips-1).
- ⑭ – Amortizācijas ierīce: UE-Fender 600x1500 E3.0 (tips-2).
- ⑮ – Amortizācijas ierīce: arkveida 400x1000mm.
- ⑯ – Drenāžas ierīce.
- ⑰ – Piestātnes Nr.17 apareles monolīta dzelzsbetona plātne.
- ⑱ – Piestātnes Nr.17 apareles monolīta dzelzsbetona aizmugurējā sija.
- ⑲ – Piestātnes Nr.17 apareles saliekamie dzelzsbetona elementi.
- ⑳ – Tērauda drošības brusa.
- ㉑ – Dzelzsbetona drošības brusa.
- ㉒ – Tērauda caurule $\varnothing 530 \times 12\text{mm}$, L=13,0m.
- ㉓ – Tērauda slietnes.
- ㉔ – Stūra amortizācijas ierīce: vertikālais gumijas cilindrs 800x1600mm.

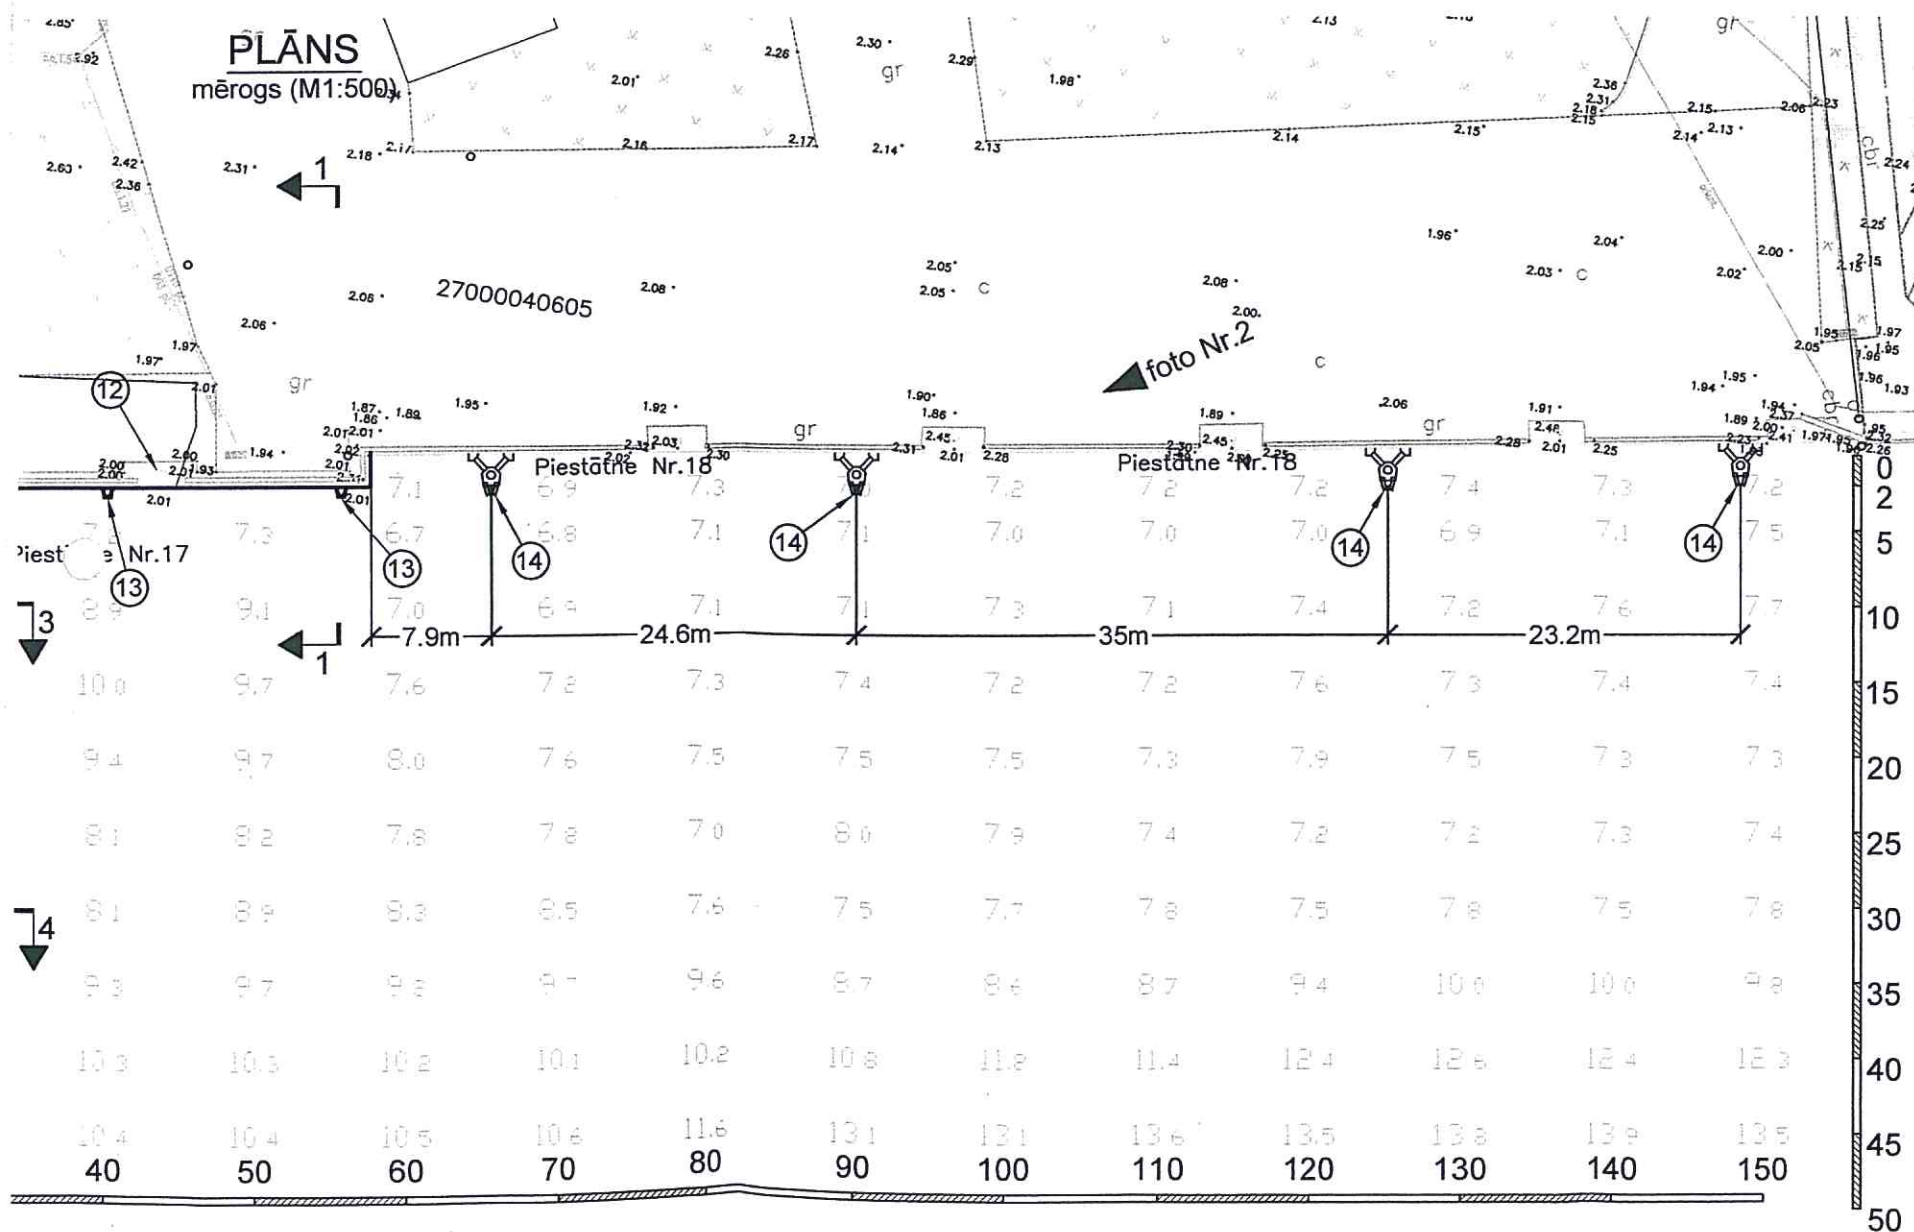


FASĀDE mērogs (M1:500)

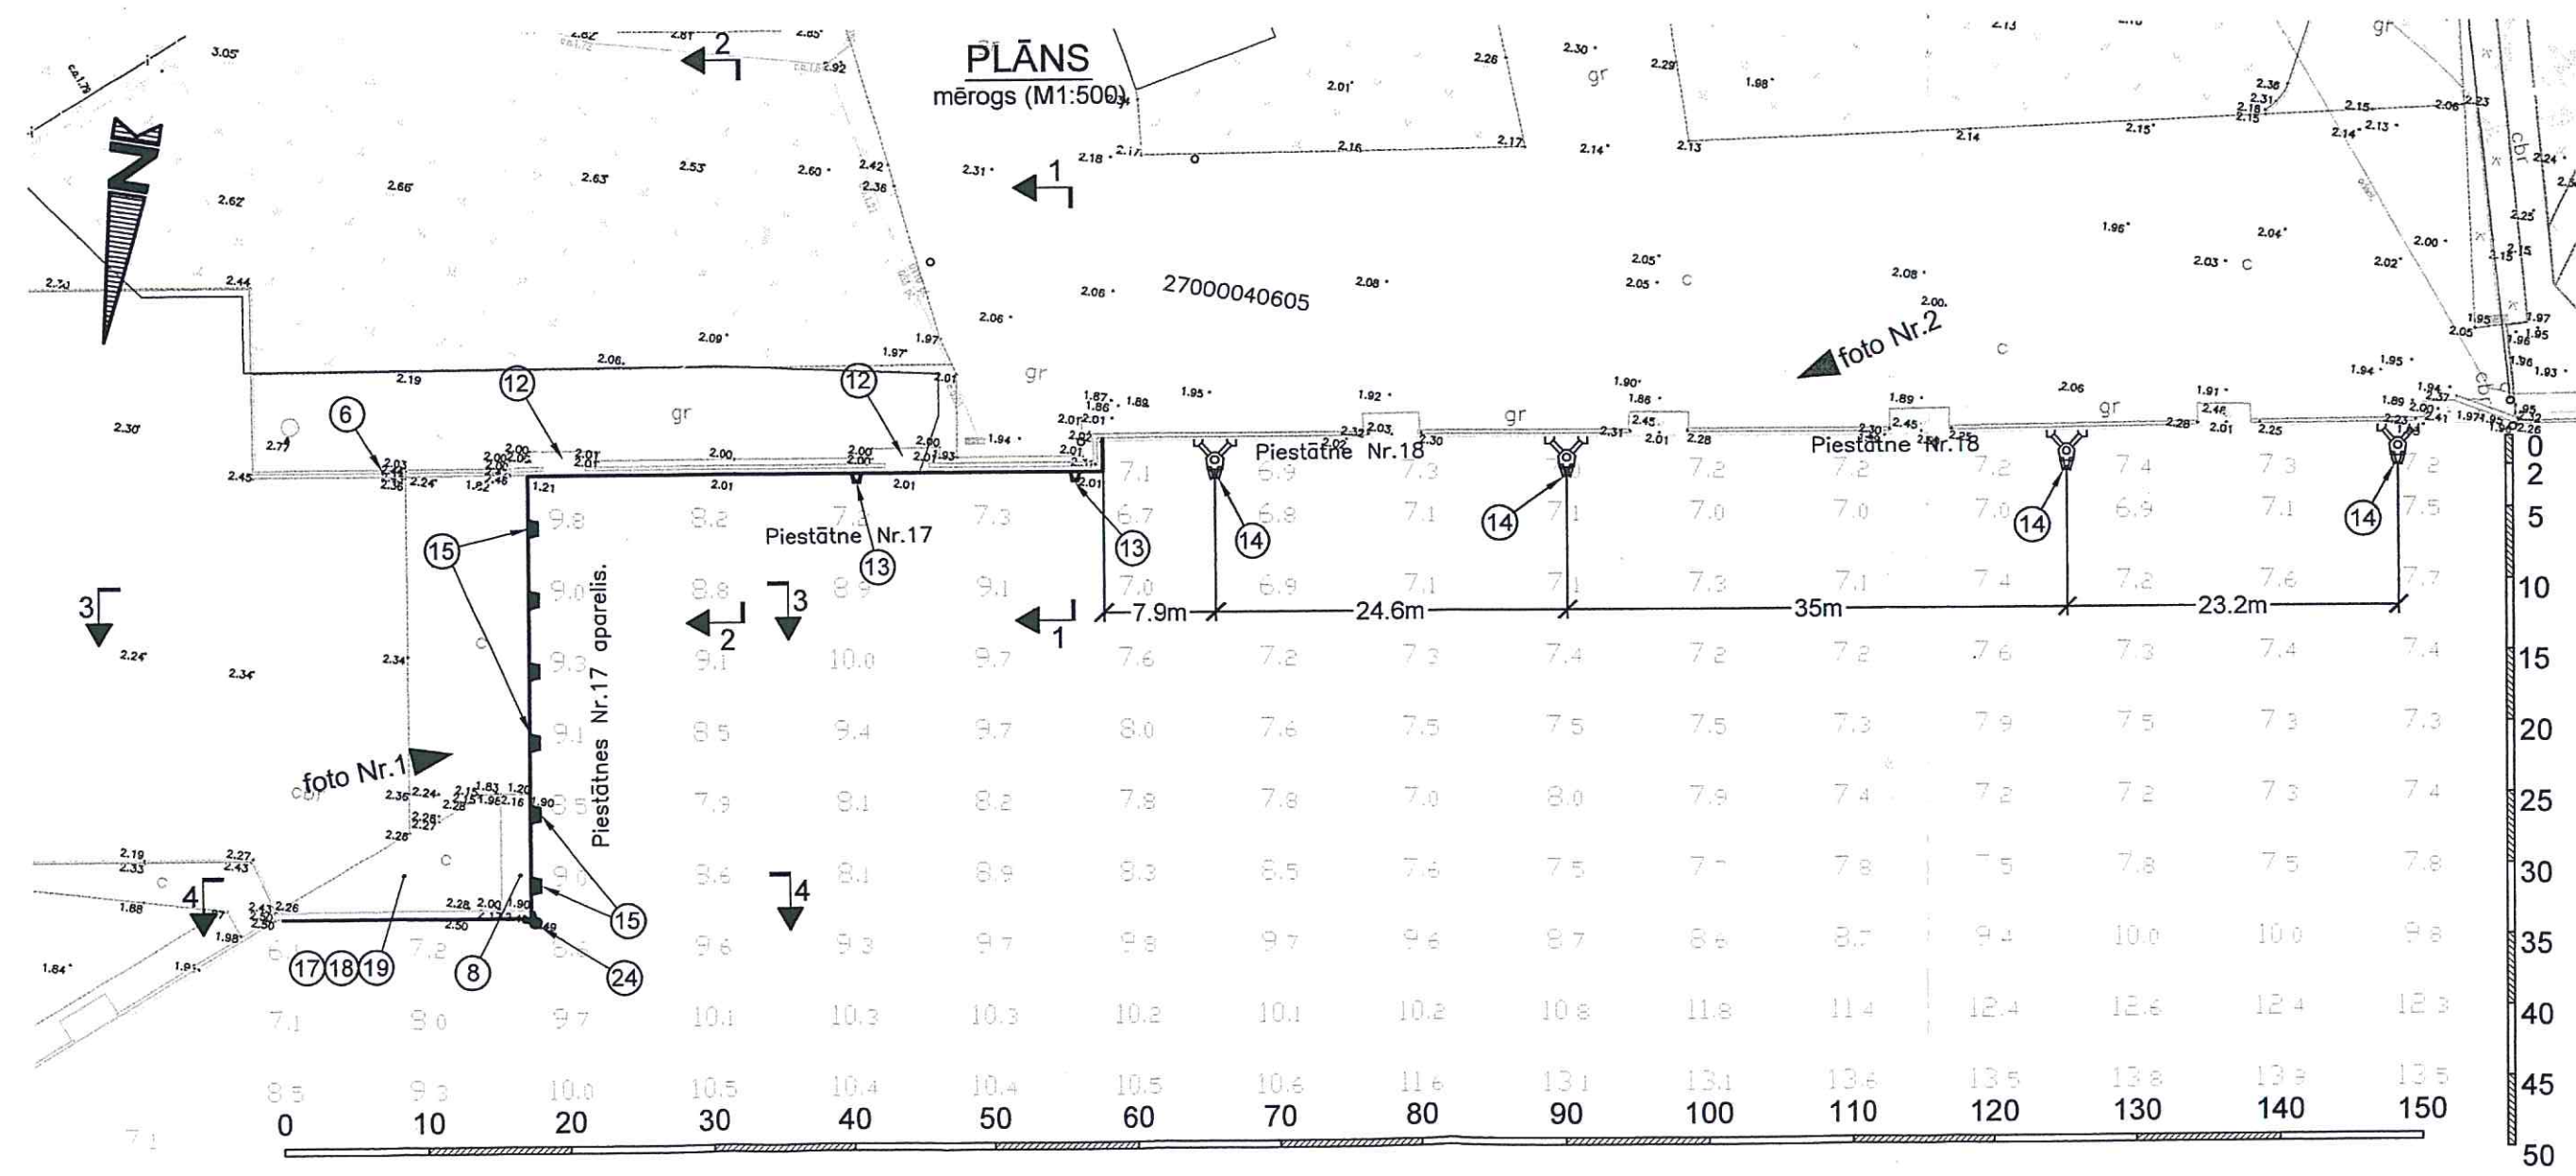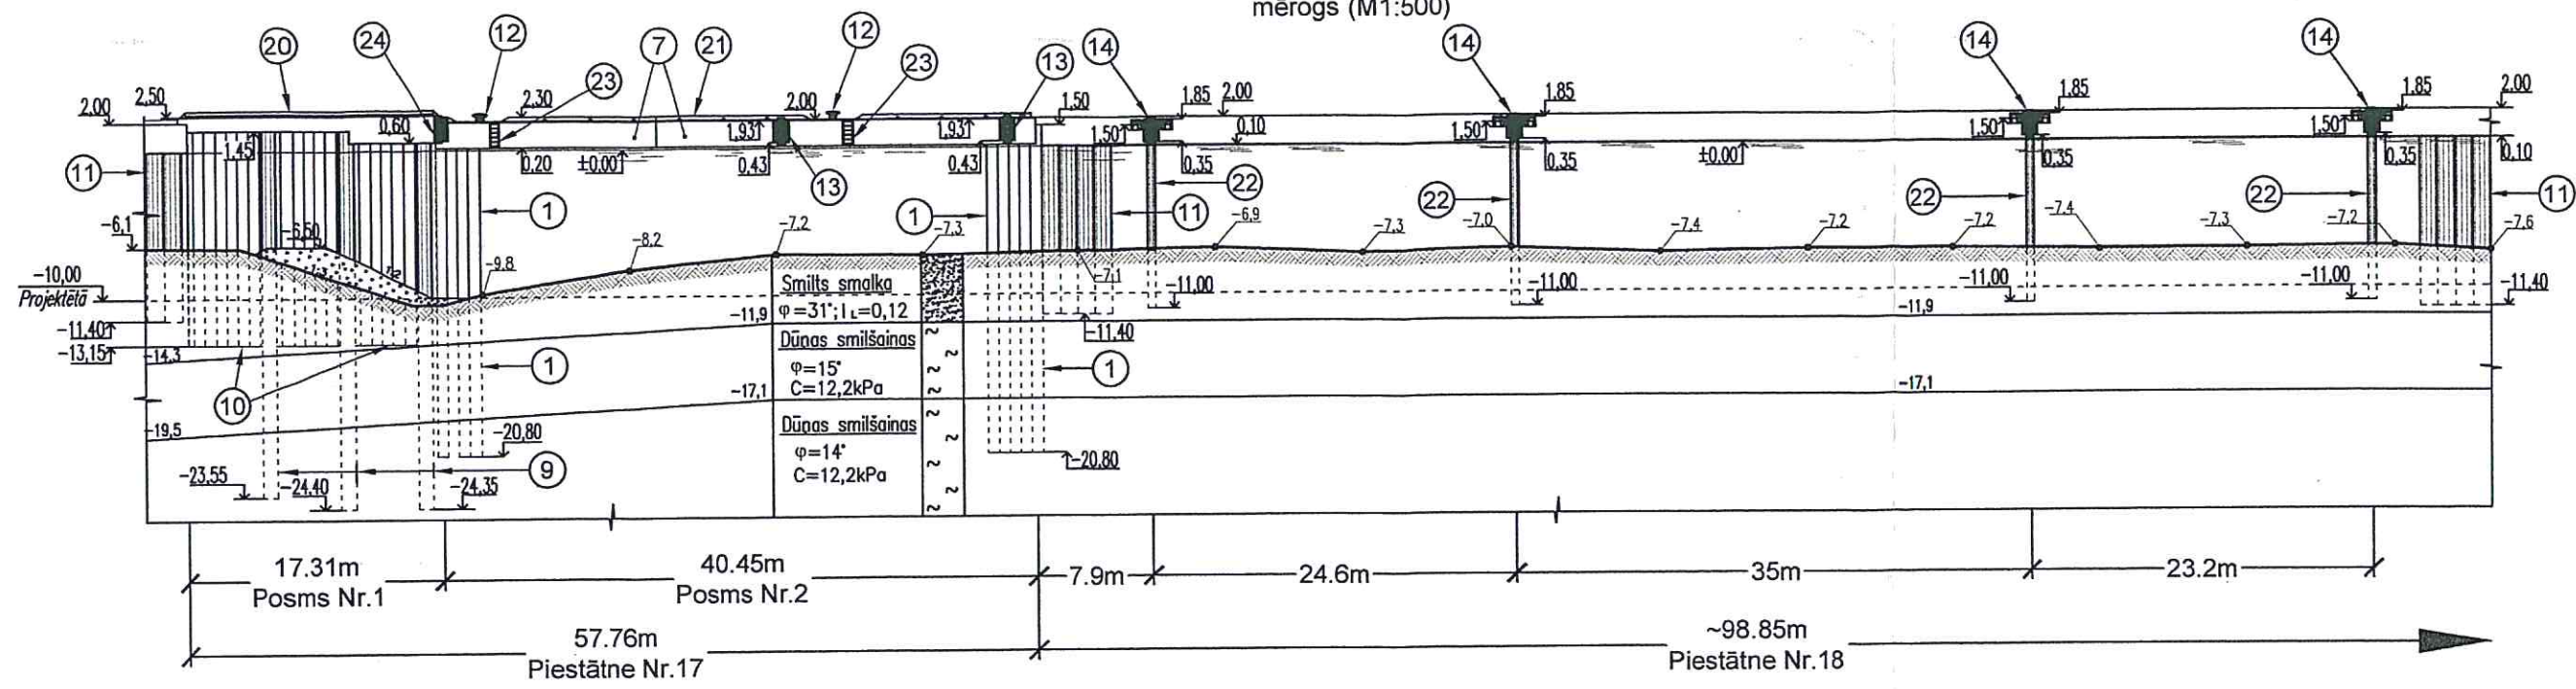

GRIEZUMS (1-1)


mērogs (M1:200)

BŪVES ELEMENTU EKSPLIKĀCIJA

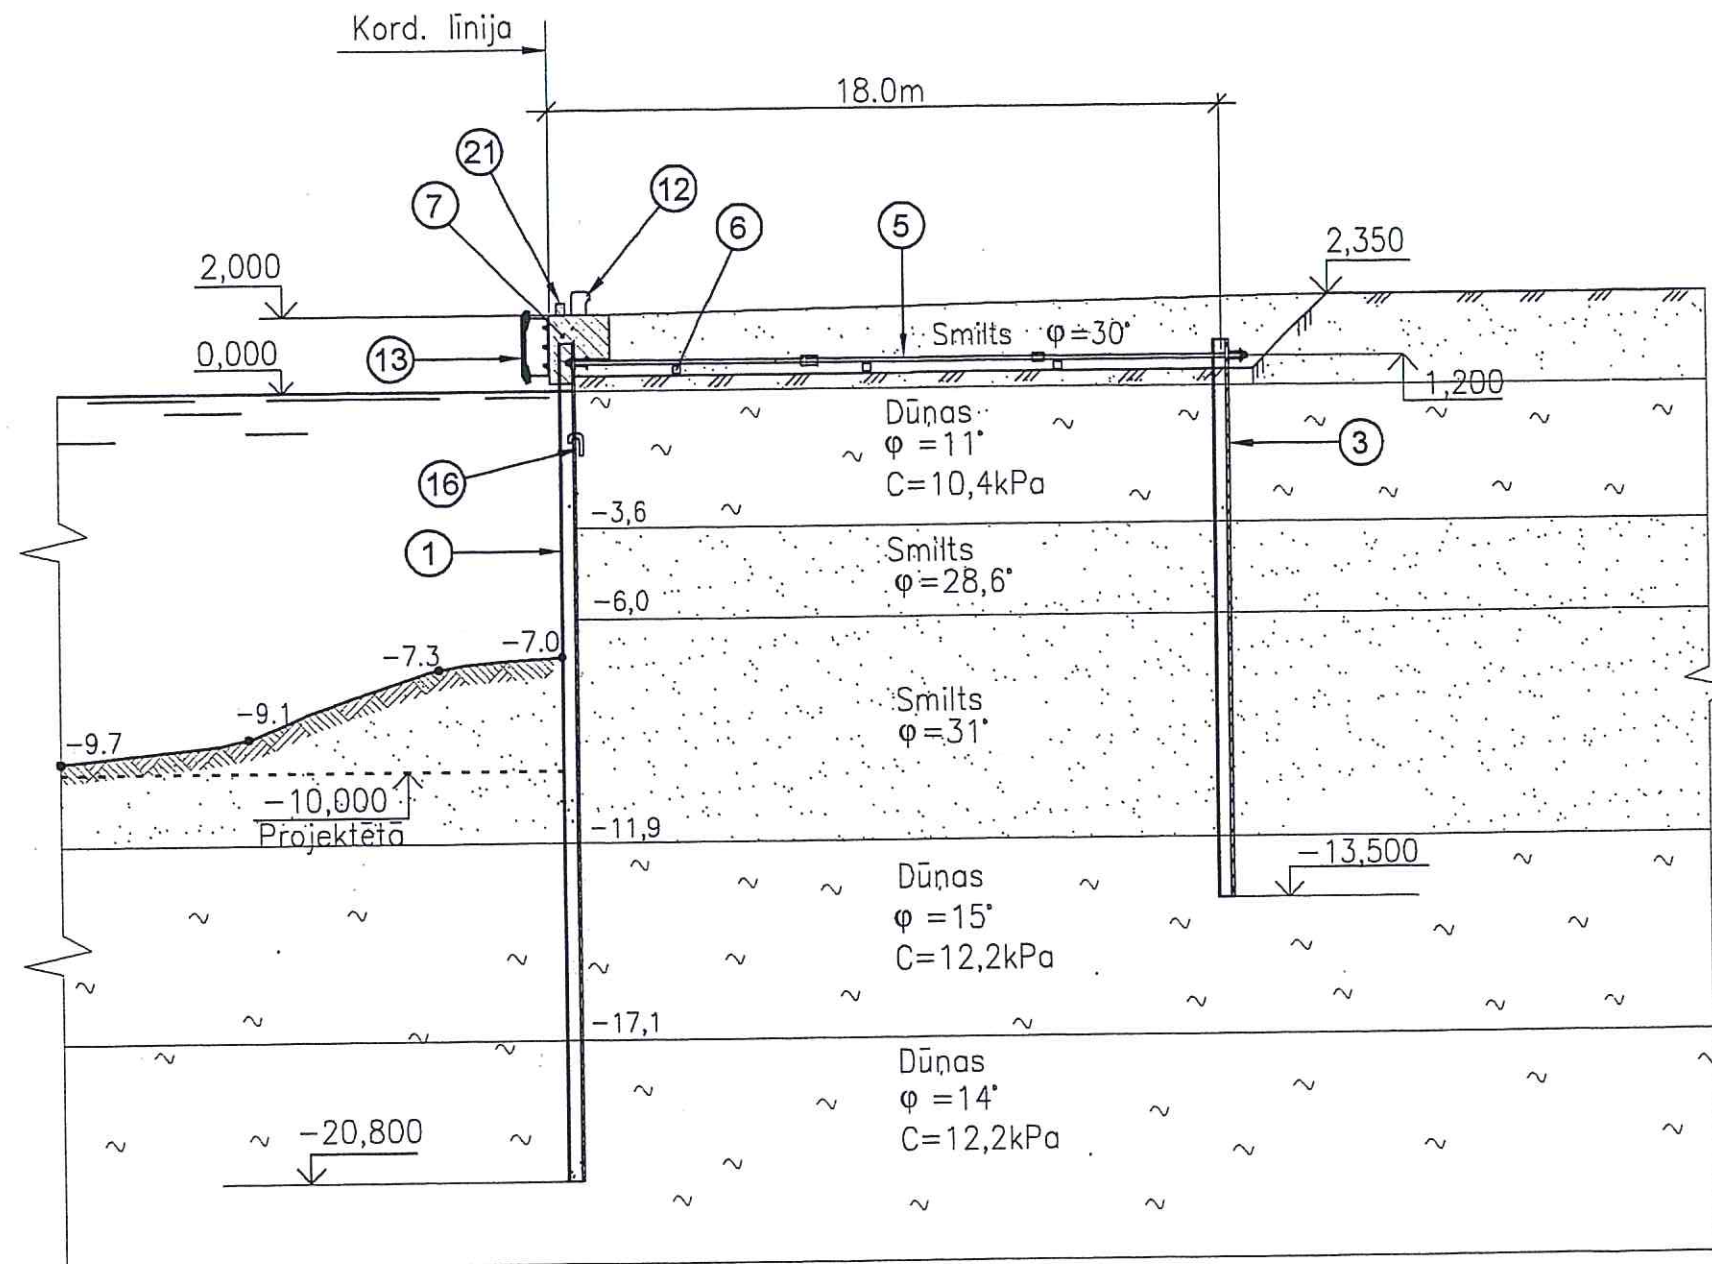

- ① - Fasādsiena no rievpāļiem AU25, L=22,5m; tērauds S355GP.
- ② - Enkursiena no rievpāļiem AU20, L=8,50m; tērauds S355GP.
- ③ - Enkursiena no rievpāļiem AU25, L=15,0m; tērauds S355GP.
- ④ - Enkurs $\varnothing 80\text{mm}$ L=28,72m, s.3,0m; tērauds S355 J2G3.
- ⑤ - Enkurs $\varnothing 80\text{mm}$ L=18,22m, s.3,0m; tērauds S355 J2G3.
- ⑥ - Koka brusa 0,2x0,2x18,2m.
- ⑦ - Piestātnes Nr.17 monolīta dzelzsbetona virsbūve.
- ⑧ - Piestātnes Nr.17 aparēles monolīta dzelzsbetona virsbūve.
- ⑨ - Tērauda caurule $\varnothing 1020 \times 12\text{mm}$; L=25,0m.
- ⑩ - Fasādsiena no rievpāļiem PU16, L=15,0m; tērauds S240GP.
- ⑪ - Esoša fasādsiena no dzelzsbetona čaulpāļiem $\varnothing 1,2\text{m}$.
- ⑫ - Poleris TCO-80.
- ⑬ - Amortizācijas ierīce: UE-Fender 600x1500 E3.0 (tips-1).
- ⑭ - Amortizācijas ierīce: UE-Fender 600x1500 E3.0 (tips-2).
- ⑮ - Amortizācijas ierīce: arkveida 400x1000mm.
- ⑯ - Drenāžas ierīce.
- ⑰ - Piestātnes Nr.17 aparēles monolīta dzelzsbetona plātne.
- ⑱ - Piestātnes Nr.17 aparēles monolīta dzelzsbetona aizmugirējā sija.
- ⑲ - Piestātnes Nr.17 aparēles saliekamie dzelzsbetona elementi.
- ⑳ - Tērauda drošības brusa.
- ㉑ - Dzelzsbetona drošības brusa.
- ㉒ - Tērauda caurule $\varnothing 530 \times 12\text{mm}$, L=13,0m.
- ㉓ - Tērauda slietnes.
- ㉔ - Stūra amortizācijas ierīce: vertikālais gumijas cilindrs 800x1600mm.


GRIEZUMS (2-2) mērogs (M1:200)

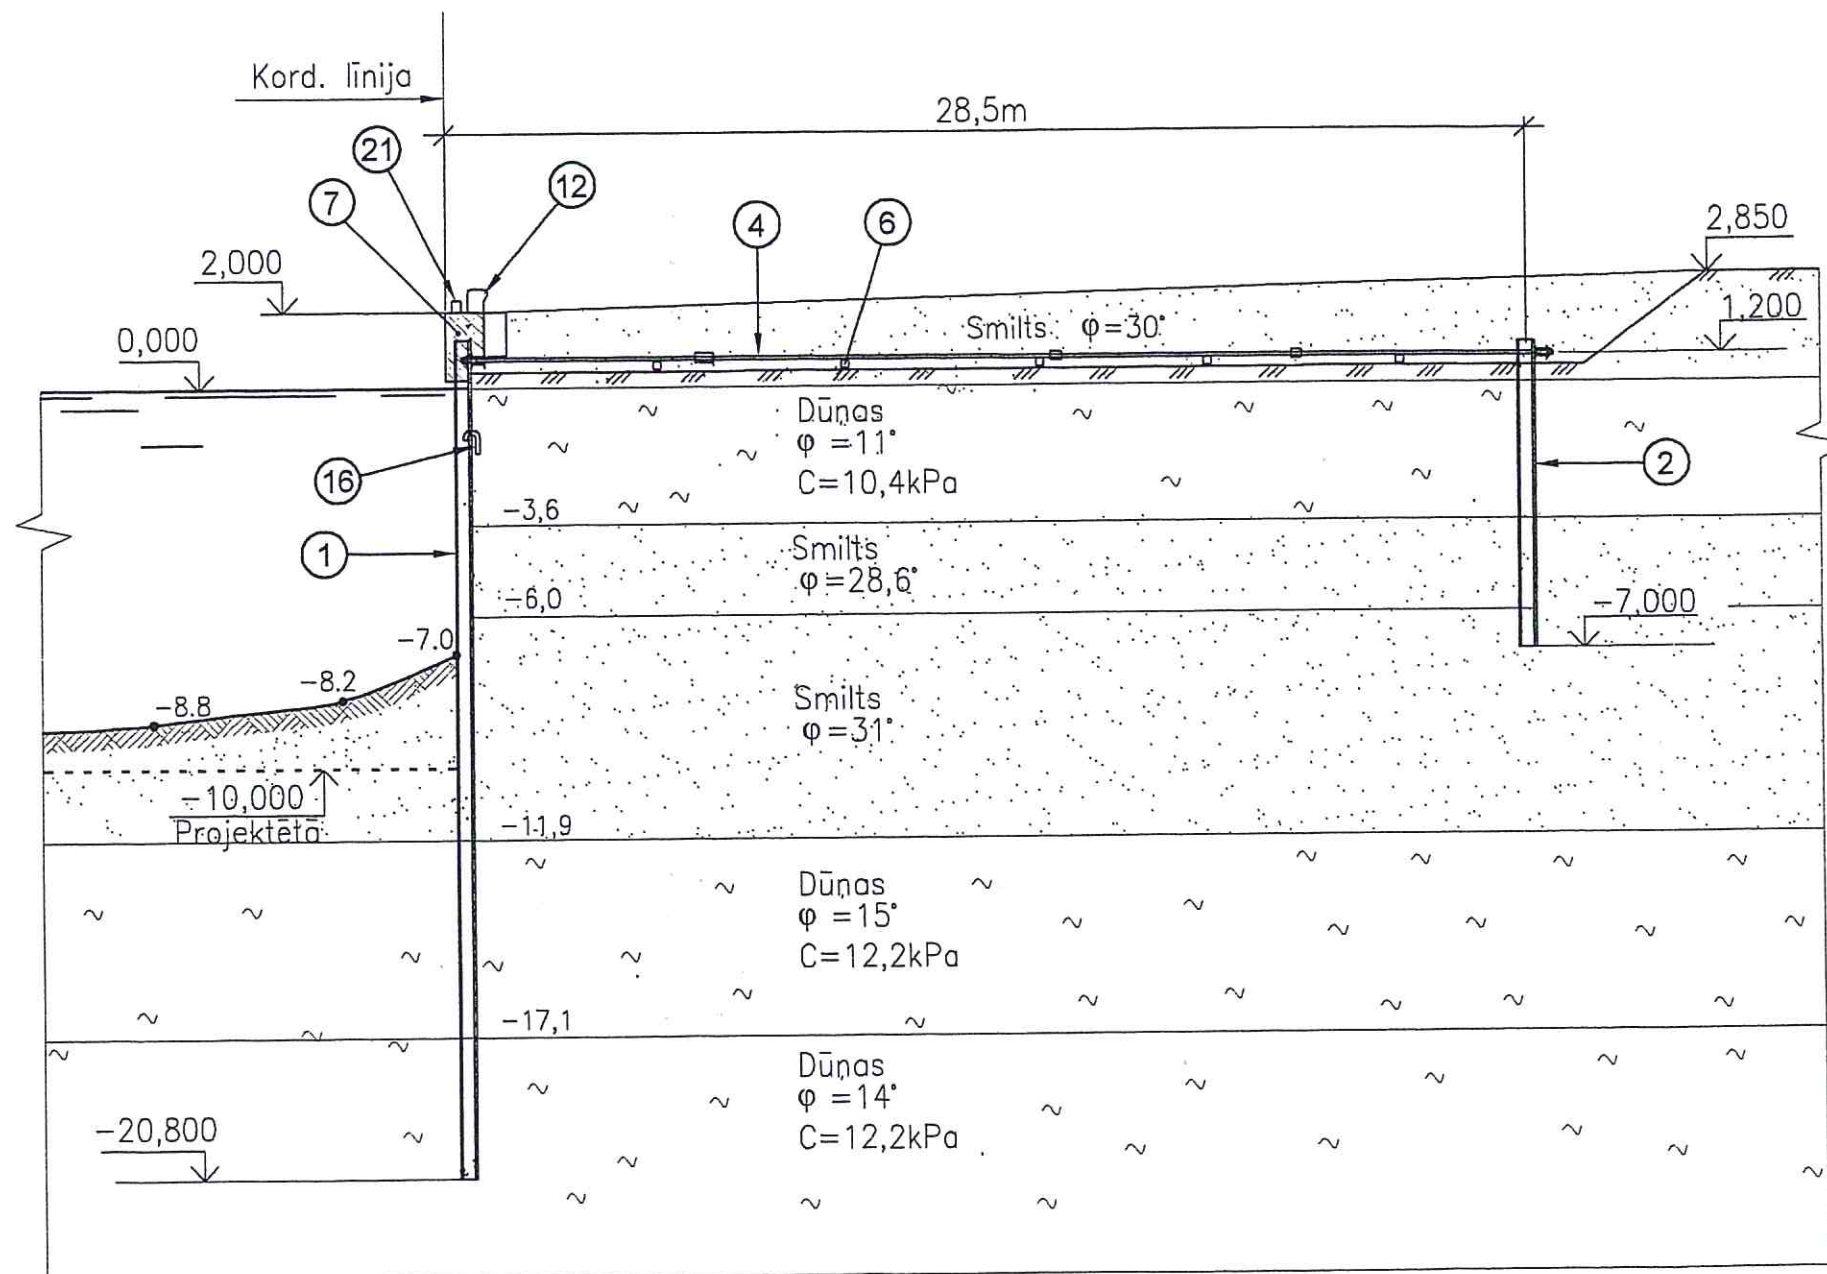

BŪVES ELEMENTU EKSPLIKĀCIJA

- ① - Fasādsiena no rievpāļiem AU25, L=22,5m; tērauds S355GP.
- ② - Enkursiena no rievpāļiem AU20, L=8,50m; tērauds S355GP.
- ③ - Enkursiena no rievpāļiem AU25, L=15,0m; tērauds S355GP.
- ④ - Enkurs Ø80mm L=28,72m, s.3,0m; tērauds S355 J2G3.
- ⑤ - Enkurs Ø80mm L=18,22m, s.3,0m; tērauds S355 J2G3.
- ⑥ - Koka brusa 0,2x0,2x18,2m.
- ⑦ - Piestātnes Nr.17 monolīta dzelzsbetona virsbūve.
- ⑧ - Piestātnes Nr.17 aparēles monolīta dzelzsbetona virsbūve.
- ⑨ - Tērauda caurule Ø1020x12mm; L=25,0m.
- ⑩ - Fasādsiena no rievpāļiem PU16, L=15,0m; tērauds S240GP.
- ⑪ - Esoša fasādsiena no dzelzsbetona čaulpāļiem Ø1,2m.
- ⑫ - Poleris TCO-80.
- ⑬ - Amortizācijas ierīce: UE-Fender 600x1500 E3.0 (tips-1).
- ⑭ - Amortizācijas ierīce: UE-Fender 600x1500 E3.0 (tips-2).
- ⑮ - Amortizācijas ierīce: arkveida 400x1000mm.
- ⑯ - Drenāžas ierīce.
- ⑰ - Piestātnes Nr.17 aparēles monolīta dzelzsbetona plātne.
- ⑱ - Piestātnes Nr.17 aparēles monolīta dzelzsbetona aizmugirējā sija.
- ⑲ - Piestātnes Nr.17 aparēles saliekamie dzelzsbetona elementi.
- ⑳ - Tērauda drošības brusa.
- ㉑ - Dzelzsbetona drošības brusa.
- ㉒ - Tērauda caurule Ø530x12mm, L=13,0m.
- ㉓ - Tērauda slietnes.
- ㉔ - Stūra amortizācijas ierīce: vertikālais gumijas cilindrs 800x1600mm.


GRIEZUMS (3-3) mērogs (M1:200)

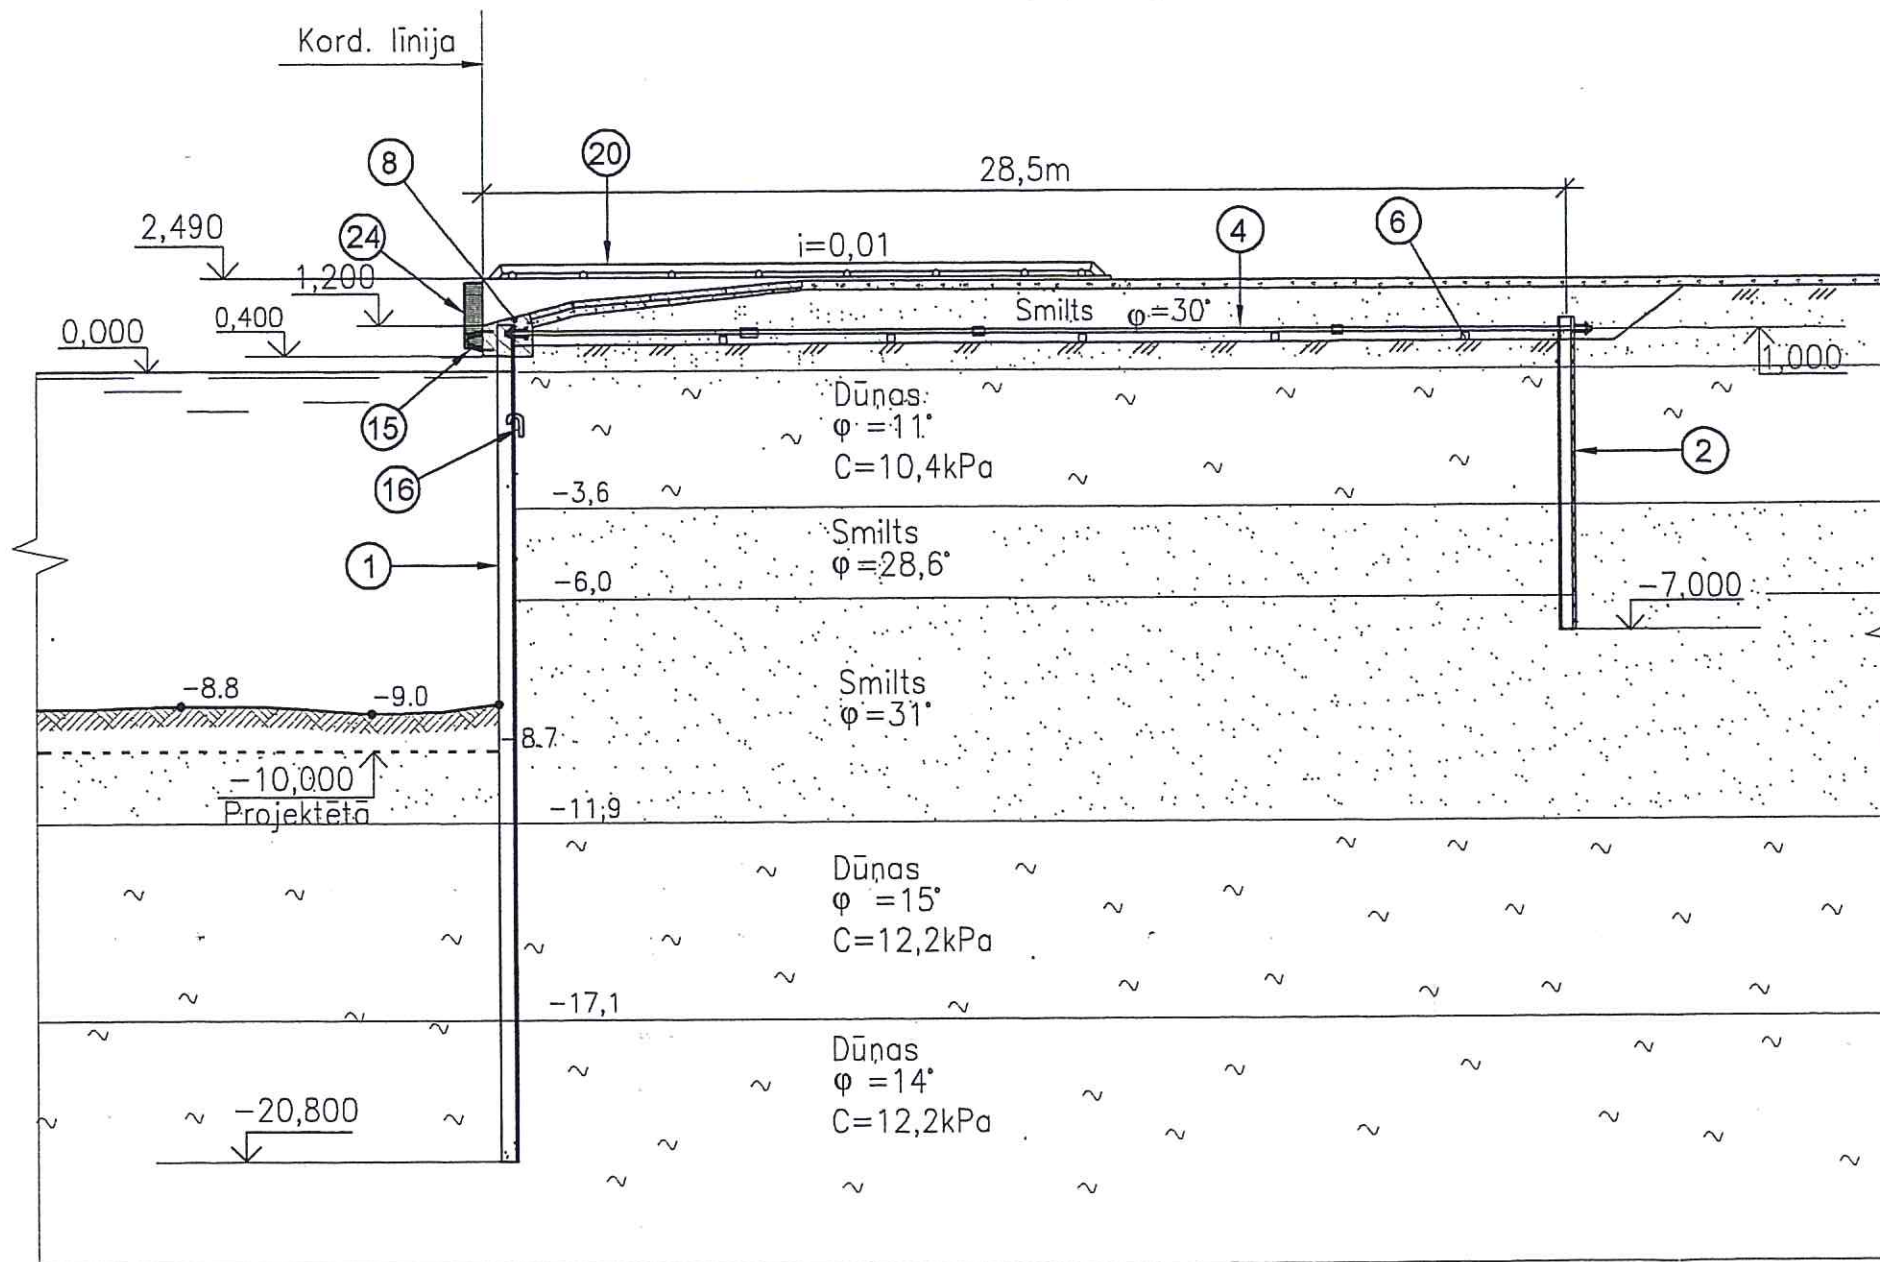

BŪVES ELEMENTU EKSPLIKĀCIJA

- ① - Fasādsiena no rievpāļiem AU25, L=22,5m; tērauds S355GP.
- ② - Enkursiena no rievpāļiem AU20, L=8,50m; tērauds S355GP.
- ③ - Enkursiena no rievpāļiem AU25, L=15,0m; tērauds S355GP.
- ④ - Enkurs $\varnothing 80\text{mm}$ L=28,72m, s.3,0m; tērauds S355 J2G3.
- ⑤ - Enkurs $\varnothing 80\text{mm}$ L=18,22m, s.3,0m; tērauds S355 J2G3.
- ⑥ - Koka brusa 0,2x0,2x18,2m.
- ⑦ - Piestātnes Nr.17 monolīta dzelzsbetona virsbūve.
- ⑧ - Piestātnes Nr.17 aparēles monolīta dzelzsbetona virsbūve.
- ⑨ - Tērauda caurule $\varnothing 1020 \times 12\text{mm}$; L=25,0m.
- ⑩ - Fasādsiena no rievpāļiem PU16, L=15,0m; tērauds S240GP.
- ⑪ - Esošā fasādsiena no dzelzsbetona čaulpāļiem $\varnothing 1,2\text{m}$.
- ⑫ - Poleris TCO-80.
- ⑬ - Amortizācijas ierīce: UE-Fender 600x1500 E3.0 (tips-1).
- ⑭ - Amortizācijas ierīce: UE-Fender 600x1500 E3.0 (tips-2).
- ⑮ - Amortizācijas ierīce: arkveida 400x1000mm.
- ⑯ - Drenāžas ierīce.
- ⑰ - Piestātnes Nr.17 aparēles monolīta dzelzsbetona plātne.
- ⑱ - Piestātnes Nr.17 aparēles monolīta dzelzsbetona aizmugirējā sija.
- ⑲ - Piestātnes Nr.17 aparēles saliekamie dzelzsbetona elementi.
- ⑳ - Tērauda drošības brusa.
- ㉑ - Dzelzsbetona drošības brusa.
- ㉒ - Tērauda caurule $\varnothing 530 \times 12\text{mm}$, L=13,0m.
- ㉓ - Tērauda slietnes.
- ㉔ - Stūra amortizācijas ierīce: vertikālais gumijas cilindrs 800x1600mm.

GRIEZUMS (4-4) mērogs (M1:200)

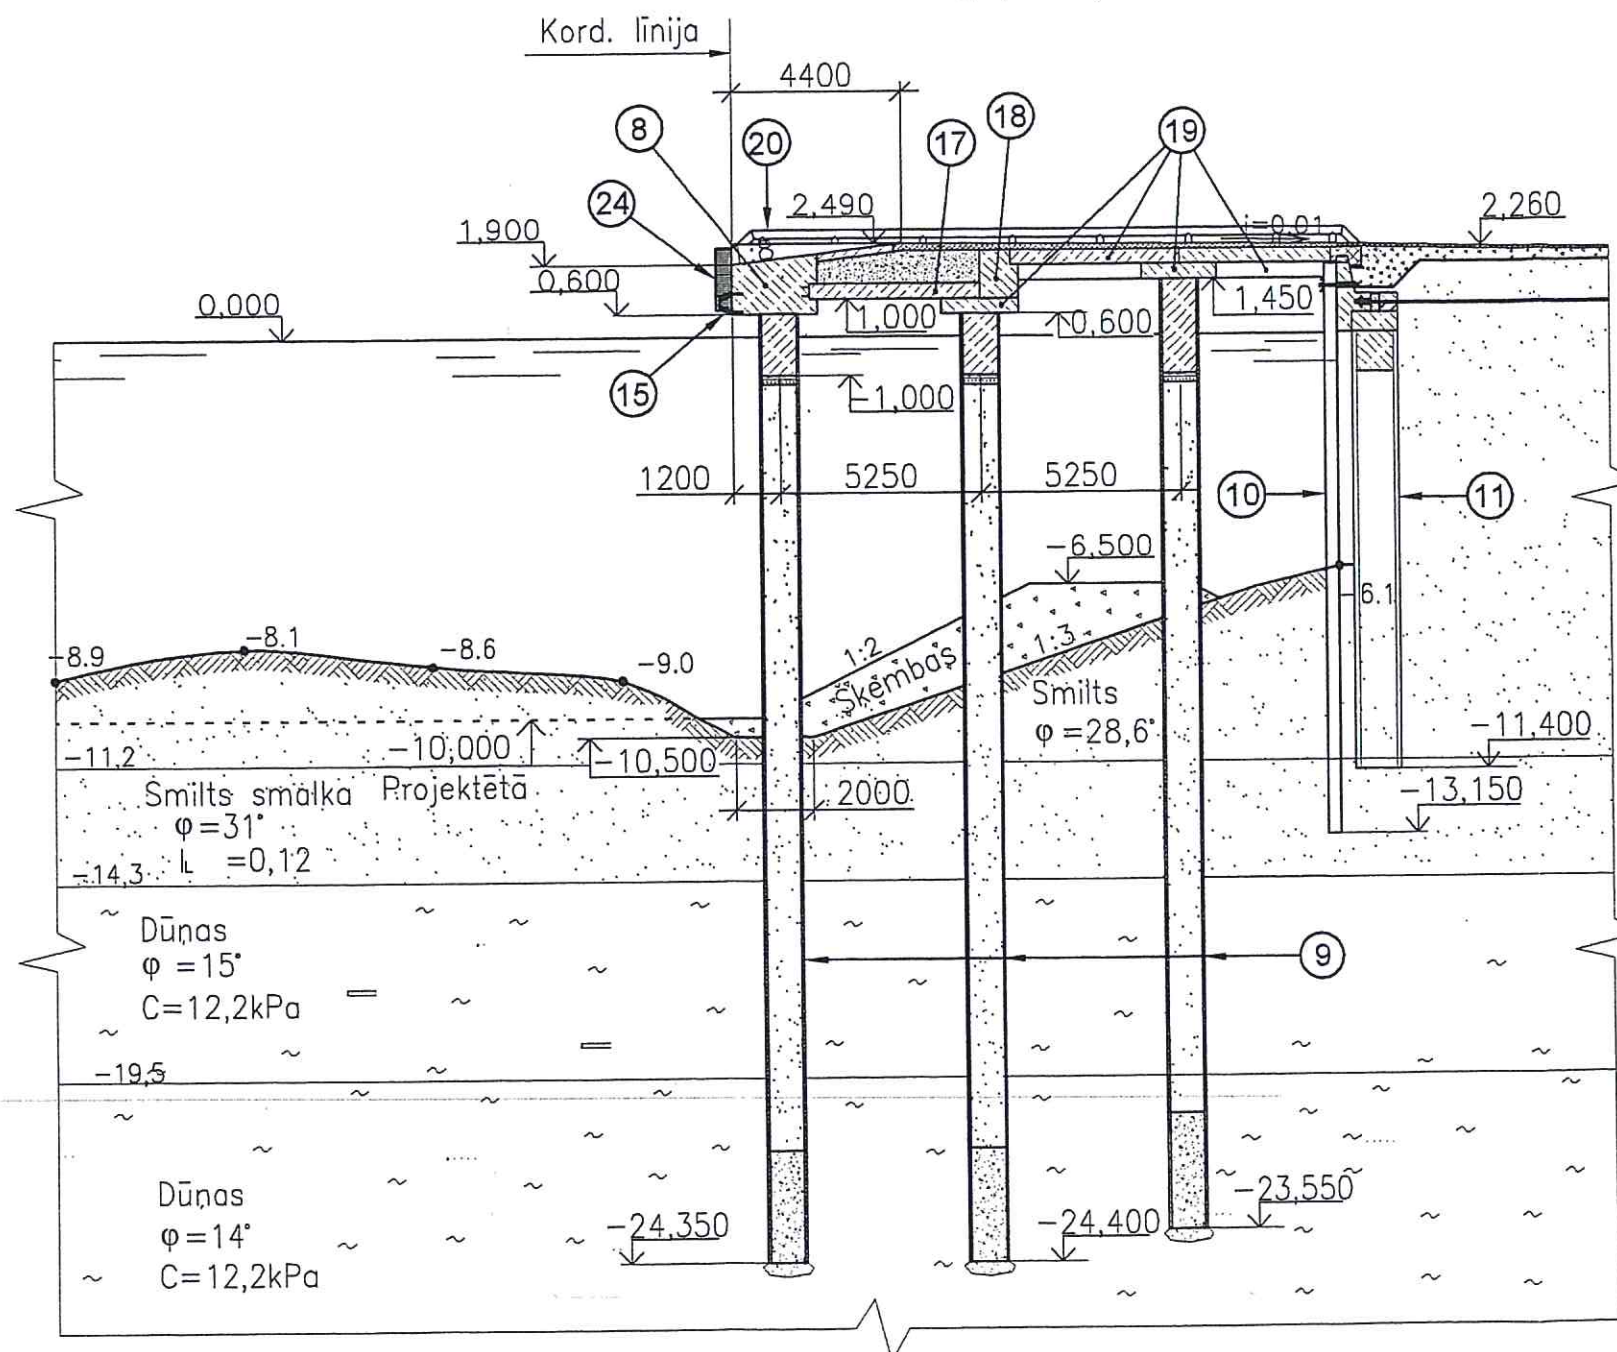

BŪVES ELEMENTU EKSPLIKĀCIJA

- ① – Fasādsiena no rievpāļiem AU25, L=22,5m; tērauds S355GP.
- ② – Enkursiena no rievpāļiem AU20, L=8,50m; tērauds S355GP.
- ③ – Enkursiena no rievpāļiem AU25, L=15,0m; tērauds S355GP.
- ④ – Enkurs $\varnothing 80\text{mm}$ L=28,72m, s.3,0m; tērauds S355 J2G3.
- ⑤ – Enkurs $\varnothing 80\text{mm}$ L=18,22m, s.3,0m; tērauds S355 J2G3.
- ⑥ – Koka brusa 0,2x0,2x18,2m.
- ⑦ – Piestātnes Nr.17 monolīta dzelzsbetona virsbūve.
- ⑧ – Piestātnes Nr.17 aparēles monolīta dzelzsbetona virsbūve.
- ⑨ – Tērauda caurule $\varnothing 1020 \times 12\text{mm}$; L=25,0m.
- ⑩ – Fasādsiena no rievpāļiem PU16, L=15,0m; tērauds S240GP.
- ⑪ – Esoša fasādsiena no dzelzsbetona čaulpāļiem $\varnothing 1,2\text{m}$.
- ⑫ – Poleris TCO-80.
- ⑬ – Amortizācijas ierīce: UE-Fender 600x1500 E3.0 (tips-1).
- ⑭ – Amortizācijas ierīce: UE-Fender 600x1500 E3.0 (tips-2).
- ⑮ – Amortizācijas ierīce: arkveida 400x1000mm.
- ⑯ – Drenāžas ierīce.
- ⑰ – Piestātnes Nr.17 aparēles monolīta dzelzsbetona plātne.
- ⑱ – Piestātnes Nr.17 aparēles monolīta dzelzsbetona aizmugurējā sija.
- ⑲ – Piestātnes Nr.17 aparēles saliekamie dzelzsbetona elementi.
- ⑳ – Tērauda drošības brusa.
- ㉑ – Dzelzsbetona drošības brusa.
- ㉒ – Tērauda caurule $\varnothing 530 \times 12\text{mm}$, L=13,0m.
- ㉔ – Stūra amortizācijas ierīce: vertikālais gumijas cilindrs 800x1600mm.