


A/S "Ventspils Grain terminal" lietus ūdens novadīšanas shēma
no dzelzceļa pievadceļiem


2.pielikums
Atklātā iepirkuma "Lietus kanalizācijas novadīšanas no
A/S "Ventspils Grain terminals" pārbrauktuves Nr.2", nolikumam,
identifikācijas Nr. VBOP

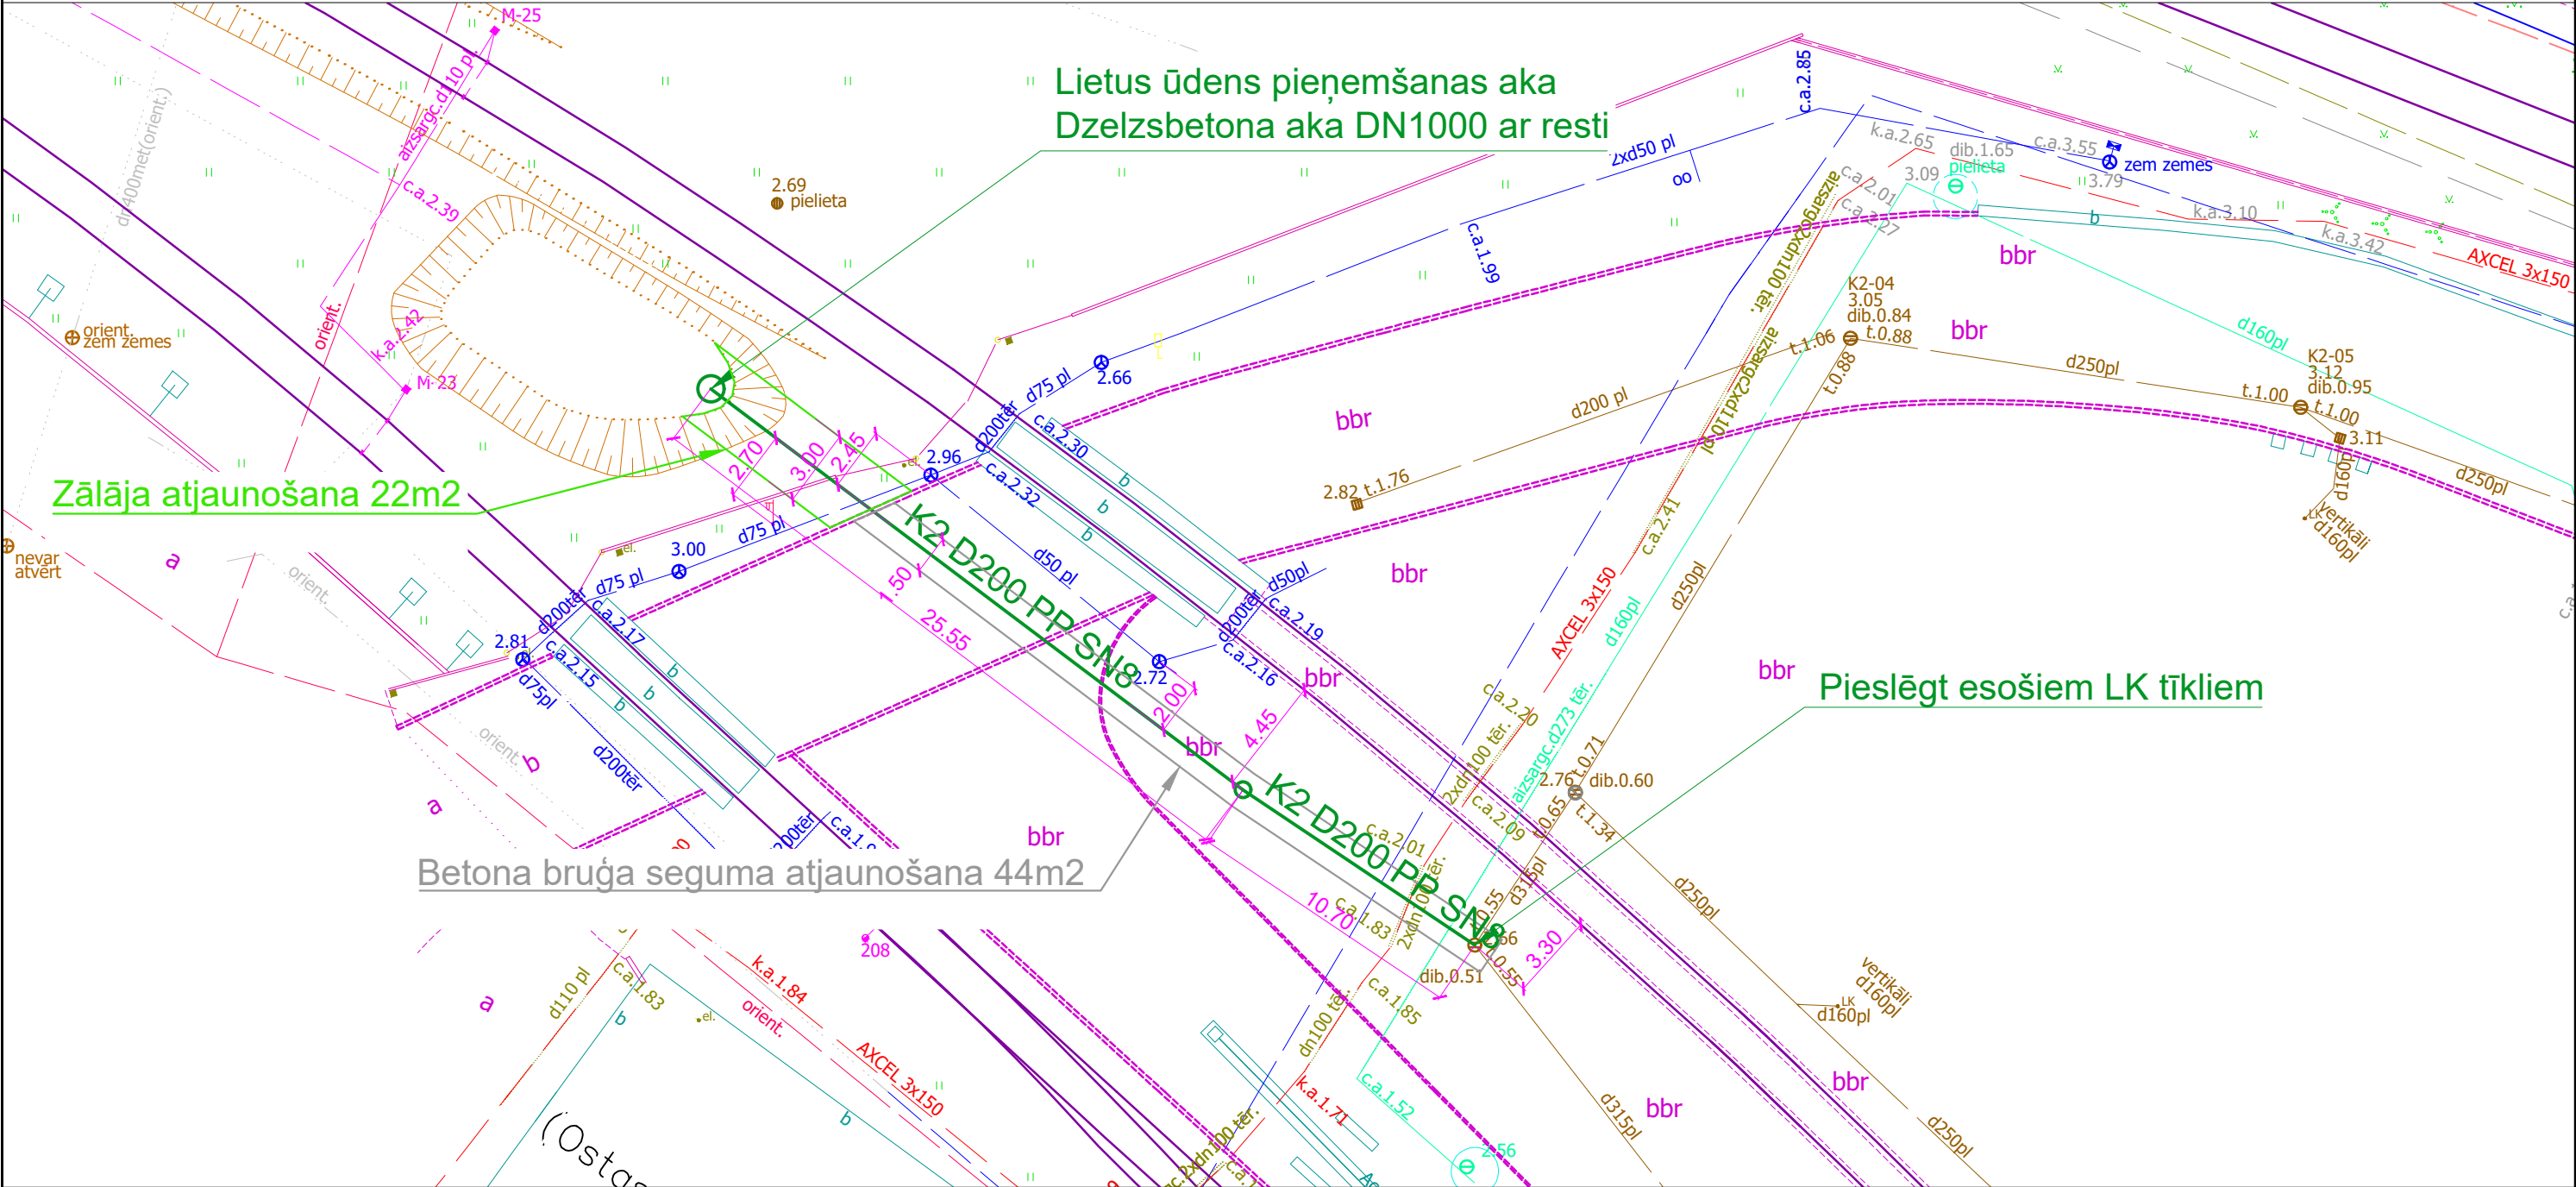

Apzīmējumi:

- Lietus kanalizācija
- Lietus kanalizācijas aka
- Seguma atjaunošana
 - Betona bruģis
 - Zālājs

Objekta izvietojums:

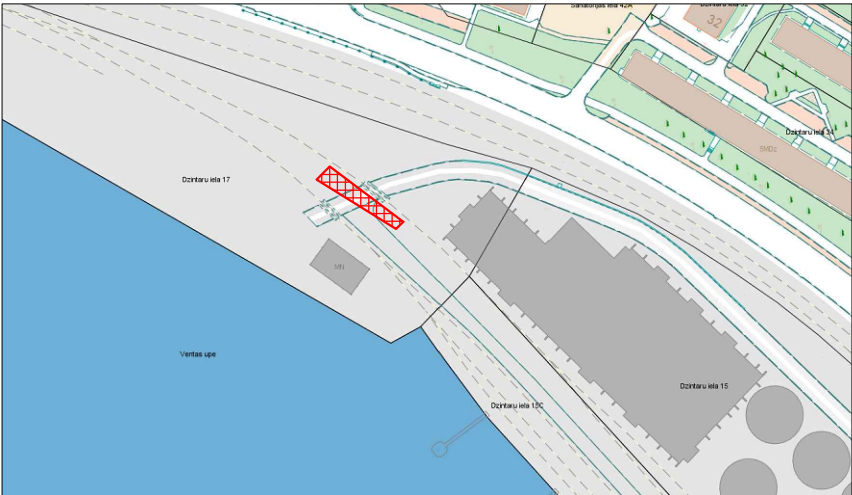

A/S "Ventspils Grain terminal" lietus ūdens novadīšanas shēma
no dzelzceļa pievadceļiem

Lietus ūdens novadīšanas shēmu izstrādāja
Ventspils brīvostas pārvaldes tehniskā nodaļa

AMATS	UZVĀRDS	PARAKSTS	MĒROGS	VERSIJA	DATUMS
Būvinženieris	B. Kapitonovs		1:250	V 0.1	01.02.2022.