


Pielikums Be.1

Piestātnes Nr. 17 gultnes nostiprināšana

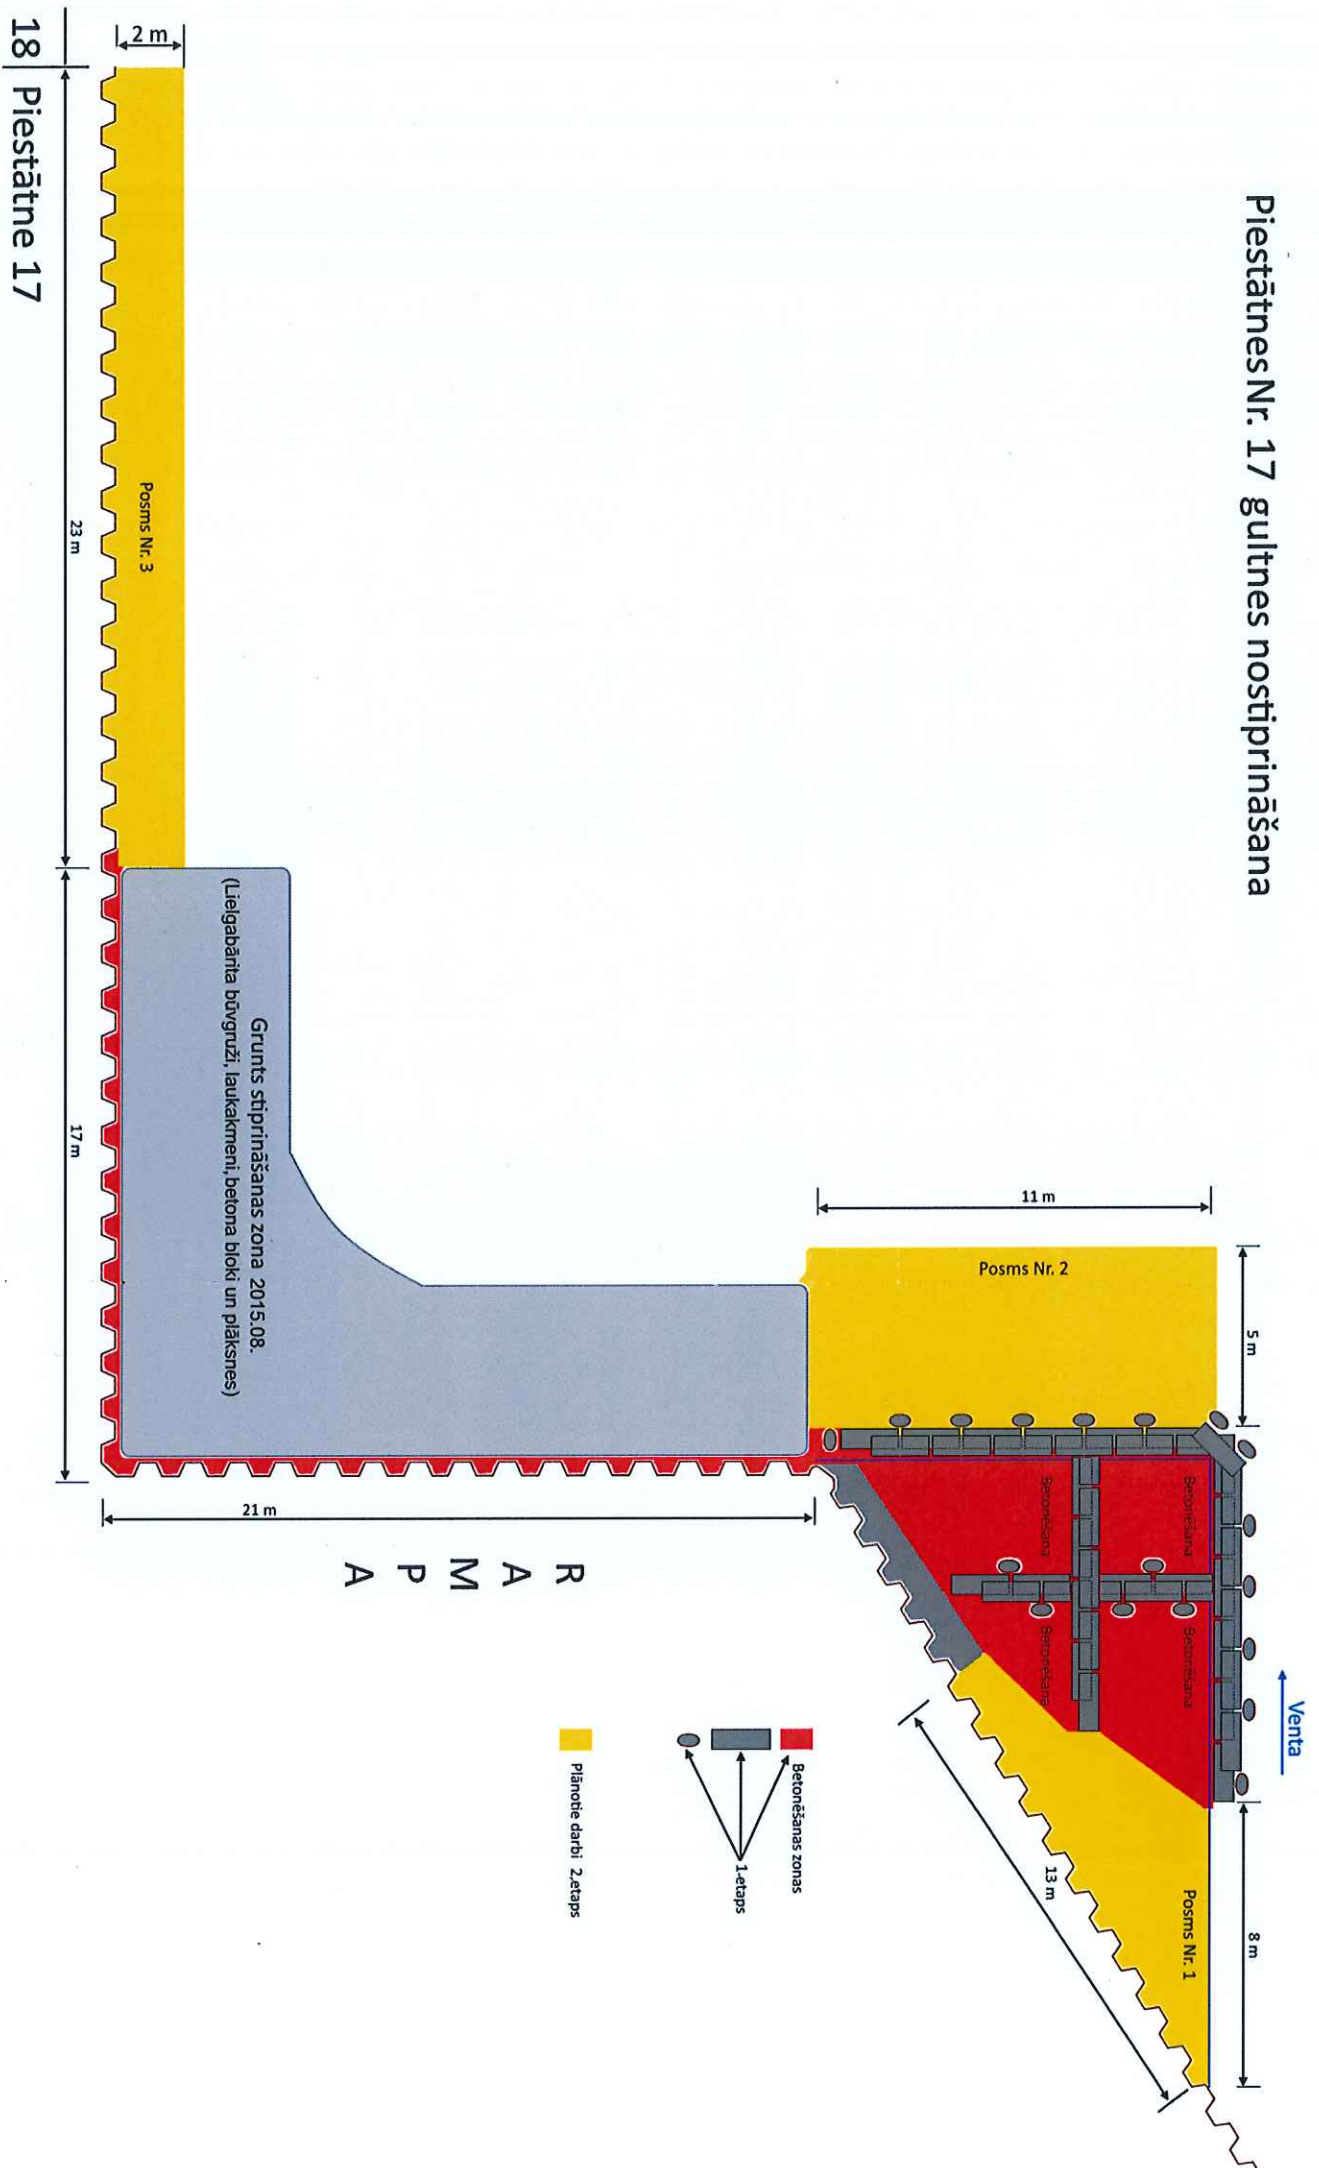

18 Piestātne 17