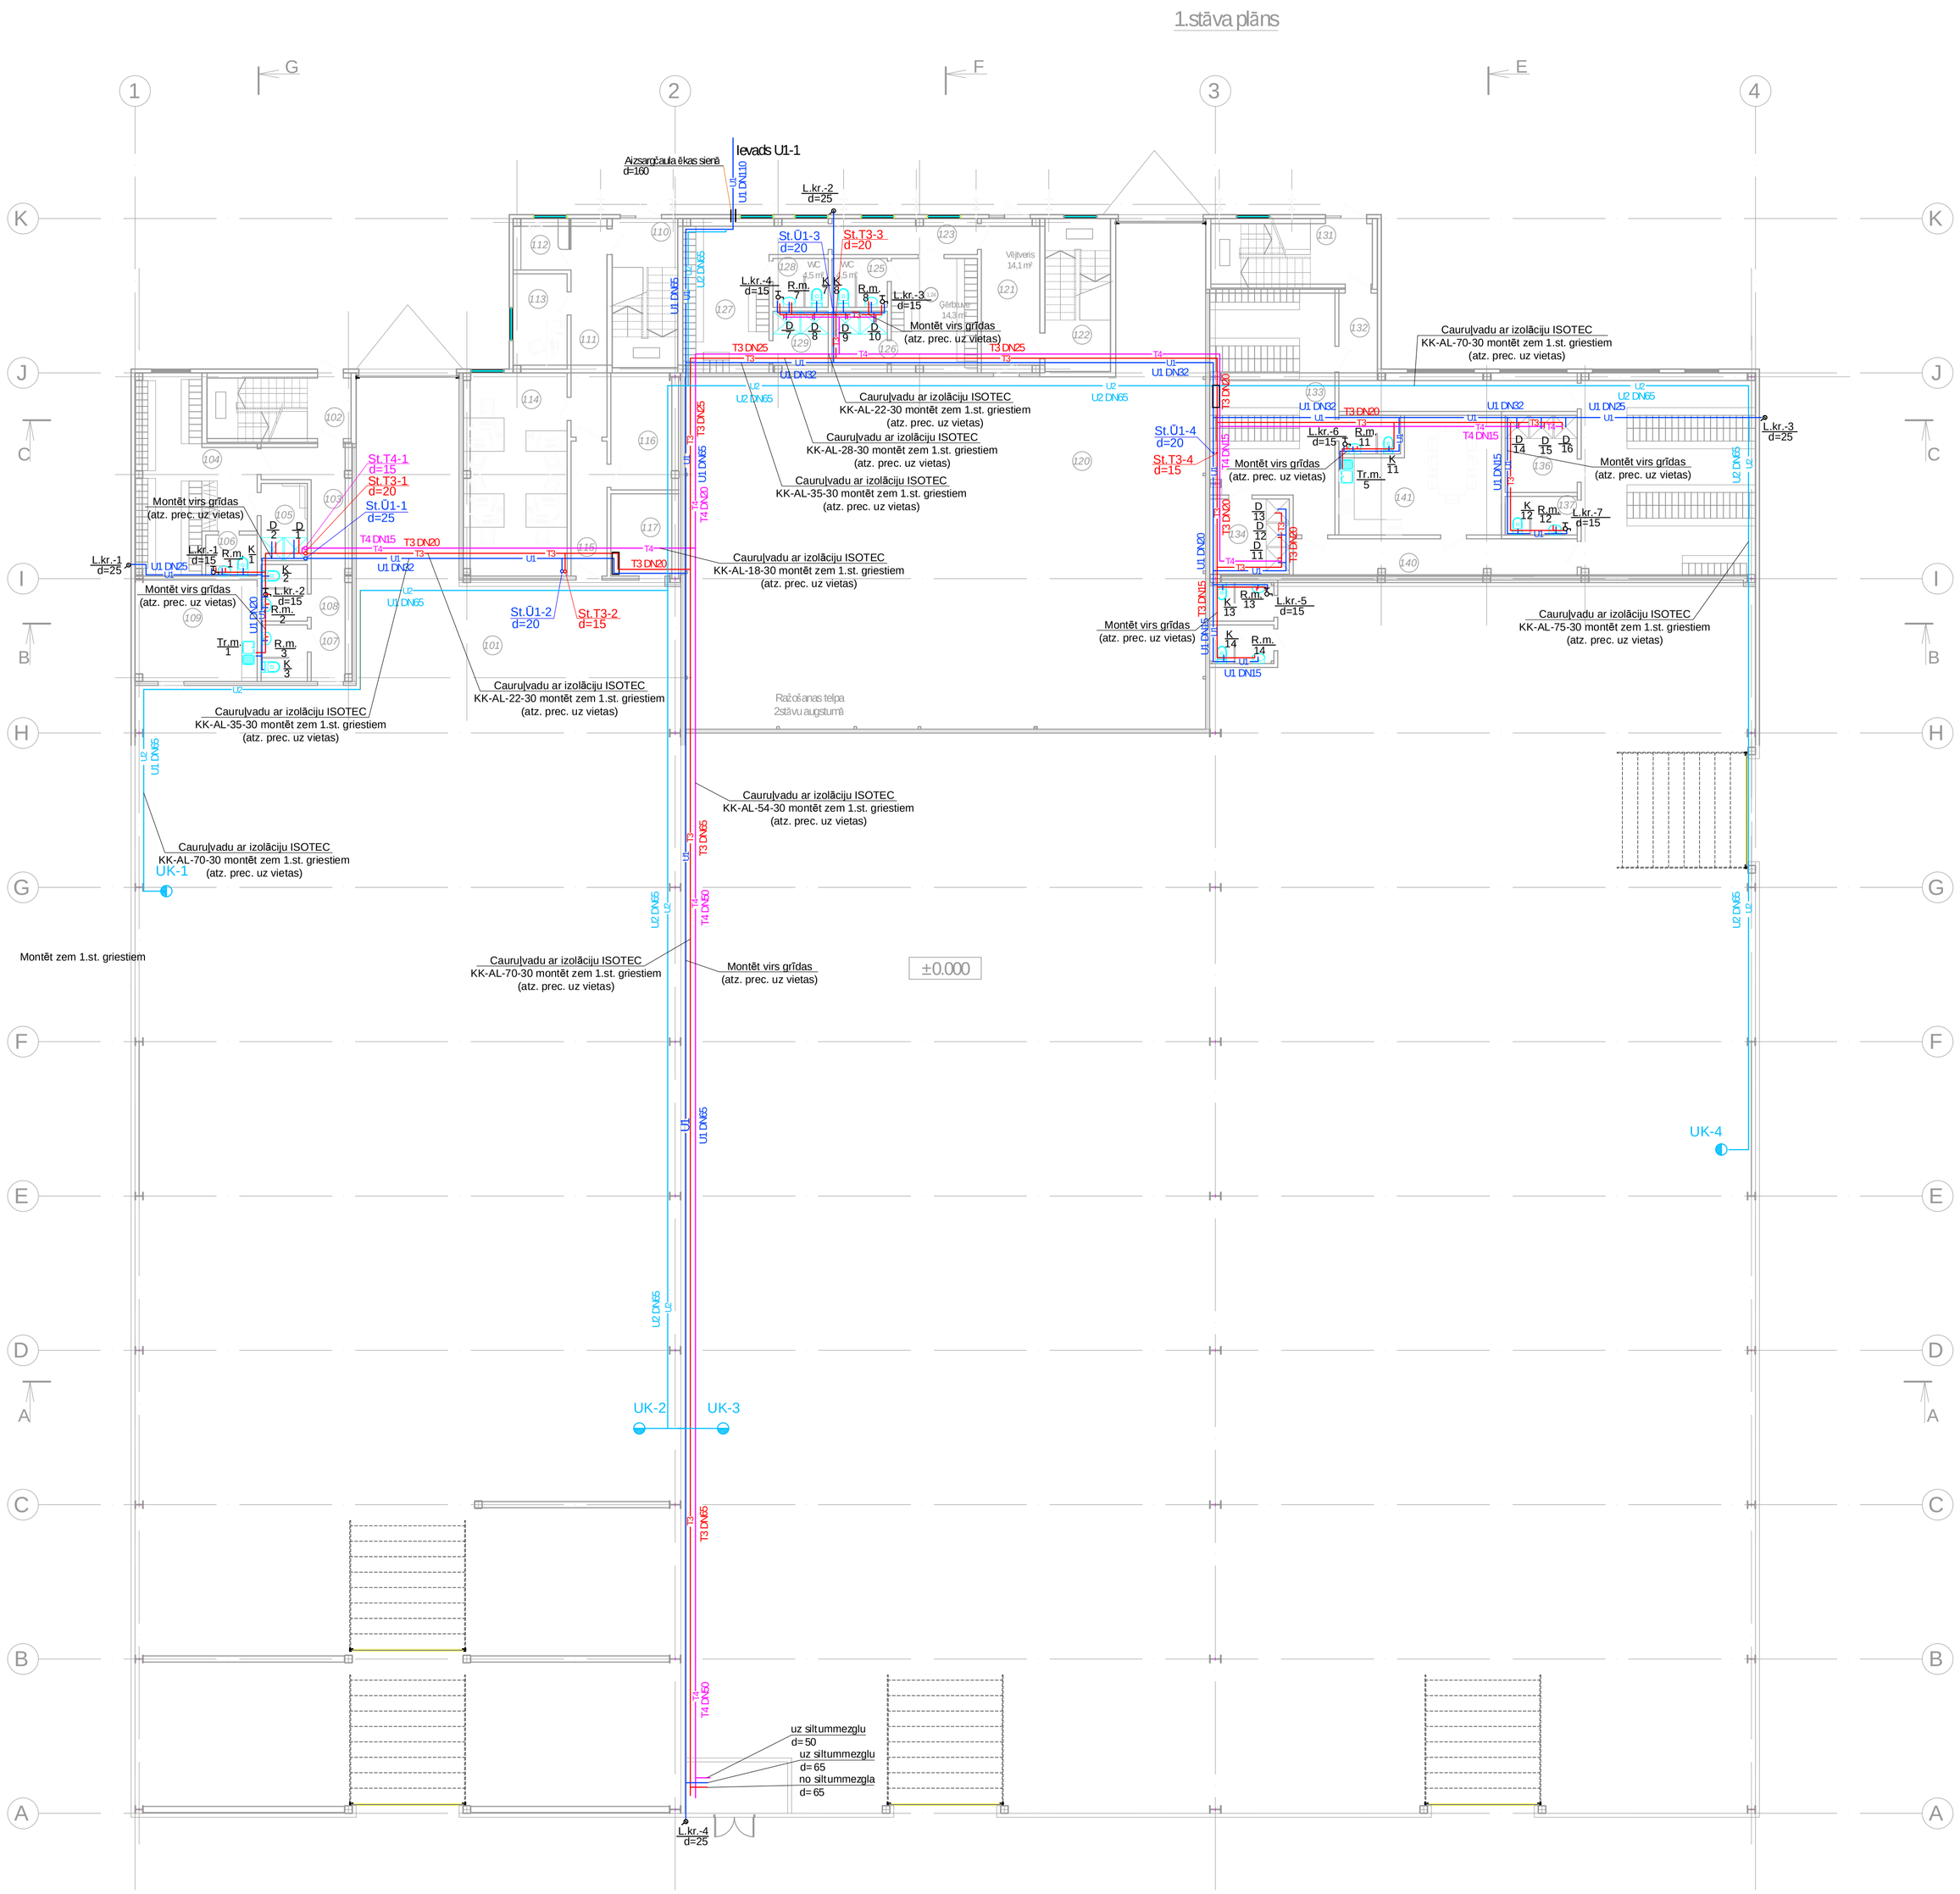

TELPU EKSPLIKĀCIJA

Nr.	Nosaukums
	1. IECIRKŅA TELPAS:
101	RAŽOŠANAS TELPA
102	KĀPŅU TELPA
103	GAITENIS
104	ĢĒRBTUVE
105	DUŠAS TELPA
106	TUALETE
107	TUALETE
108	TUALETE
109	ĒDAMTELPA
110	KĀPŅU TELPA
111	GAITENIS
112	CAURLAIDE
113	KABINETS
114	KABINETS
115	PRIEKŠTELPA
116	SAIMNIECĪBAS TELPA
117	PALĪGTELPA
118	RAŽOŠANAS TELPA
119	RAŽOŠANAS TELPA

TELPU EKSPLIKĀCIJA

Nr.	Nosaukums
	2. IECIRKŅA TELPAS:
121	RAŽOŠANAS TELPA
121	VĒJTVERIS
122	KĀPŅU TELPA
123	GAITENIS
124	ĢĒRBTUVE
125	TUALETE
126	DUŠAS TELPA
127	ĢĒRBTUVE
128	TUALETE
129	DUŠAS TELPA

TELPU EKSPLIKĀCIJA

Nr.	Nosaukums
	3. IECIRKŅA TELPAS:
130	RAŽOŠANAS TELPA
131	KĀPŅU TELPA
132	GAITENIS
133	ĢĒRBTUVE
134	DUŠAS TELPA
135	TUALETE
136	ĢĒRBTUVE
137	TUALETE
138	DUŠAS TELPA
139	ĒDAMTELPA
140	GAITENIS
141	TUALETE
142	TUALETE

Apzīmējums	Nosaukums
Tr.m. / 1	Trauku mazgātne
R.m. / 1	Roku mazgātne
D / 1	Duša
L.kr.1 / d=15	Laistīšanas krāns
K / 1	Klozetpods
U / 1	Urināls
T4	Projektējamais cirkulācijas cauruļvads
T3	Projektējamais siltā ūdens cauruļvads
U1	Projektējamais aukstā ūdens cauruļvads
U2	Projektējamais ugunsdzēsības cauruļvads
St.U1-1 d=25	Stāvvads ūdensapgādei Diametrs
St.T3-1 d=20	Stāvvads siltajam ūdensvadam Diametrs
St.T4-1 d=16	Stāvvads cirkulācijas ūdensvadam Diametrs

PIEZĪMES:

1. Izmēri doti mm
2. Augstuma atzīmes dotas m
3. Par relatīvo ±0.000 pieņemta tīrās grīdas virsmas atzīme, kas atbilst absolūtai augstuma atzīmei 7.50 Baltijas augstumu sistēmā.
4. Pirms būvdarbu uzsākšanas būvuzņēmējam jāpārbauda visi esošie un projektētie izmēri, būvuzņēmējs ir atbildīgs par visiem būvniecības (rekonstrukcijas) darbu apjomiem.
5. Stāvvadi jāapšuj ar skaņu izolējošu materiālu un ģipškartona kārbu.
6. Kanalizācijas pašteces vadi pie griestiem, sienas, grīdas jāpiestiprina un jānostiprina ar cauruļvadu ražotāju rekomendētiem stiprinājumiem un to savstarpējiem attālumiem.
7. Vietās kur kanalizācijas vads iet cauri grīdai vai mūra sienai jāparedz cauruļvada aizsargčaula un ugusdzēsības manžete
8. Visus kanalizācijas pašteces cauruļvadus savās starpā savienot, veidojot 45° leņķi.

PROJEKTĒTĀJS: PROJEKTS - BŪVE LVCT	SIA "LVCT" Reģ. Nr. 42103037762 BIOAkom. reģ Nr. 2580-R Melļužu iela 1, Liepāja Latvija, LV-3414 e-pasts: lvct@lvct.lv Tālr. +371 634 89561			Pasūtītājs	VENTSPILS BRĪVOSTAS PĀRVALDE JĀŅA IELA 19, VENTSPILS, REĢ.NR.90000284065		
				Objekts/Adrese	VENTSPILS AUGSTO TEHNOLOĢIJU PARKA ĒKAS NR.3 JAUNBŪVE VENTSPILS AUGSTO TEHNOLOĢIJU PARKĀ, VENTSPILĪ		
				Rasējums	1.stāva plāns ar U1,T3,T4un U2 tīkliem	Stadija	Sadaļa	Lapa
SADAĻAS VADĪTĀJS:	Jeļena Kļimoviča		07.2013			TP	ŪK	ŪK-2
PĀRBAUDĪJA	Jeļena Kļimoviča		07.2013					
TEHN.ASIST.	E.Zīrande		07.2013	Mērogs	Pasūtījuma numurs 20130412	Arhīva numurs 08/2013		