FASĀDE M 1 :500

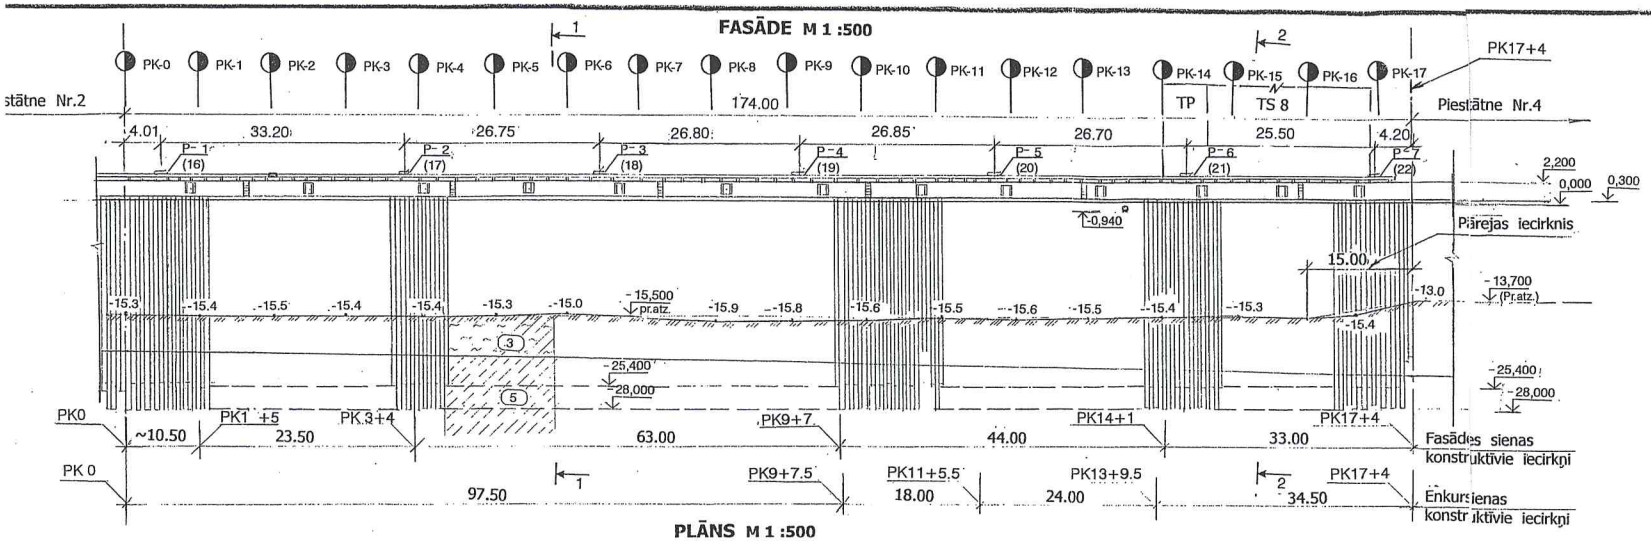

PLĀNS M 1 :500

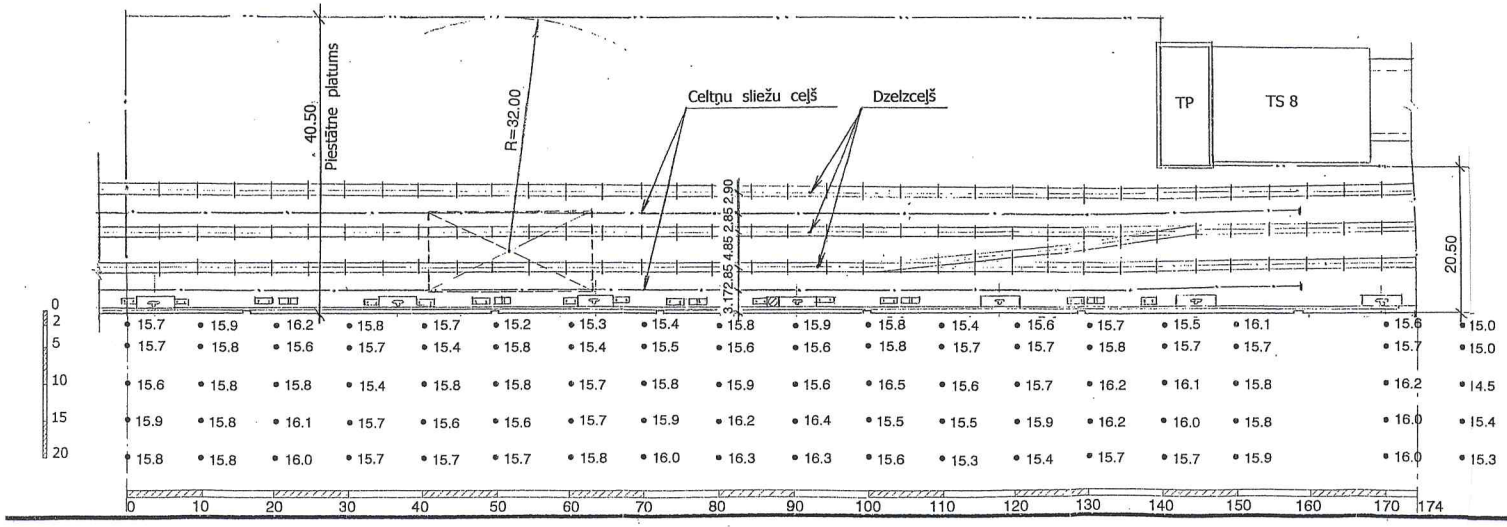

PIEŅEMTIE APZĪMĒJUMI

P –7(22) – Poleri

– Ūdens sadales aka

– Celtņu elektrosadale un montāžas bedre

-0,940 – Ø325 caurums rievpālī

PIEZĪMES

1. Dziļumi pielīdzināti vidējam ilggadējam Baltijas jūras līmenim.
2. Dziļummērījumi izdarīti 1999.g. 17.11.

VENTSPILS BRĪVOSTAS PIESTĀTNE Nr. 3