


GRIEZUMS 1-1 mērogs 1:200

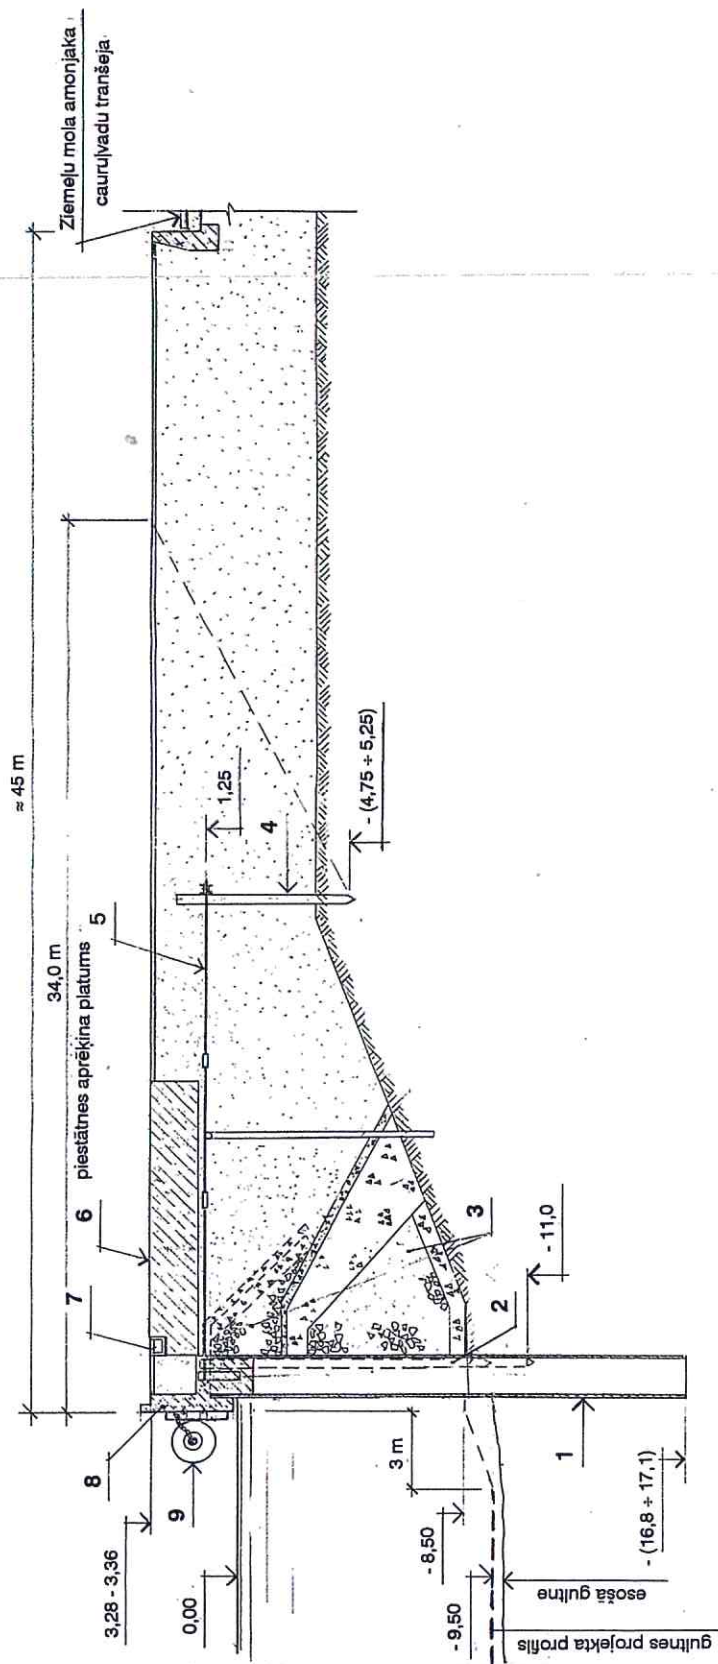

1. Dzelzsbetona čaulpāji Ø1,6 m.
2. Dzelzsbetona pāji 30 x 30 cm.
3. Grunts necaurīdības prizma no karjera masas ar šķembu filtriem.
4. Dzelzsbetona pāji AC-7 - 35.
5. Enkurstienis.
6. Dzelzsbetona stenderu pamata plātne.
7. Lietus noteku novadēkne ar restēm.
8. Dzelzsbetona virsbūve.
9. Fenders - Ø1,5 m gumijas cilindrs.