FASĀDE M 1 :500

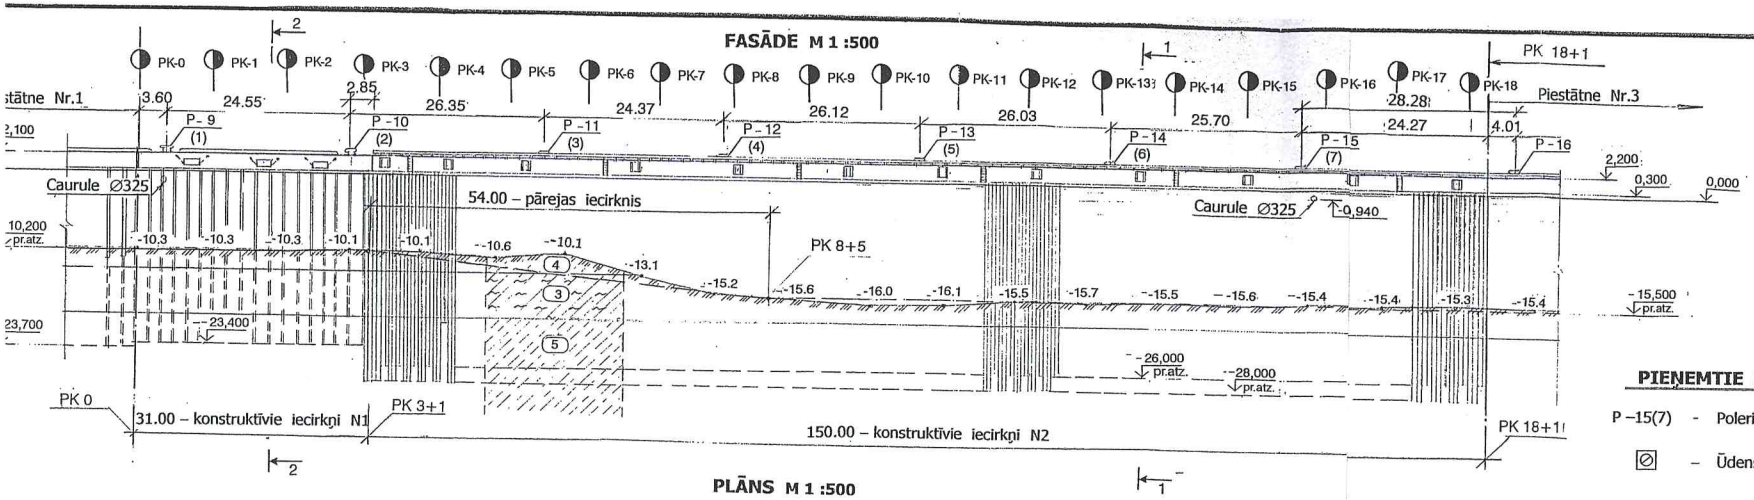

PLĀNS M 1 :500

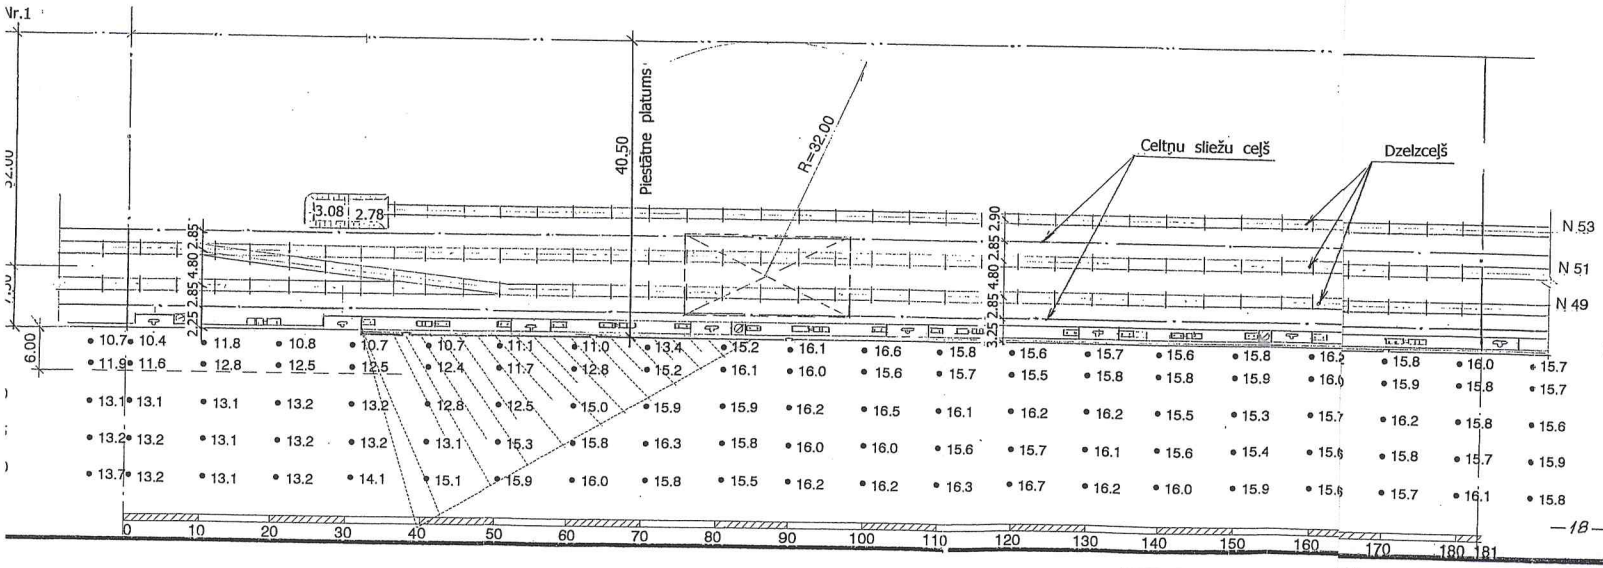

PIEŅEMTIE APZĪMĒJUMI

P –15(7) - Poleri

– Ūdens sadales aka

– Celtņu elektrosadales u montāžas bedre

PIEZĪMES

1. Dziļumi pielīdzināti vidējam ilggadē Baltijas jūras līmenim.
2. Dziļummērījumi izdarīti 1999.g. 17.

VENTSPILS BRĪVOSTAS PIESTĀTNE Nr. 2