


PLĀNS

mērogs 1 : 500

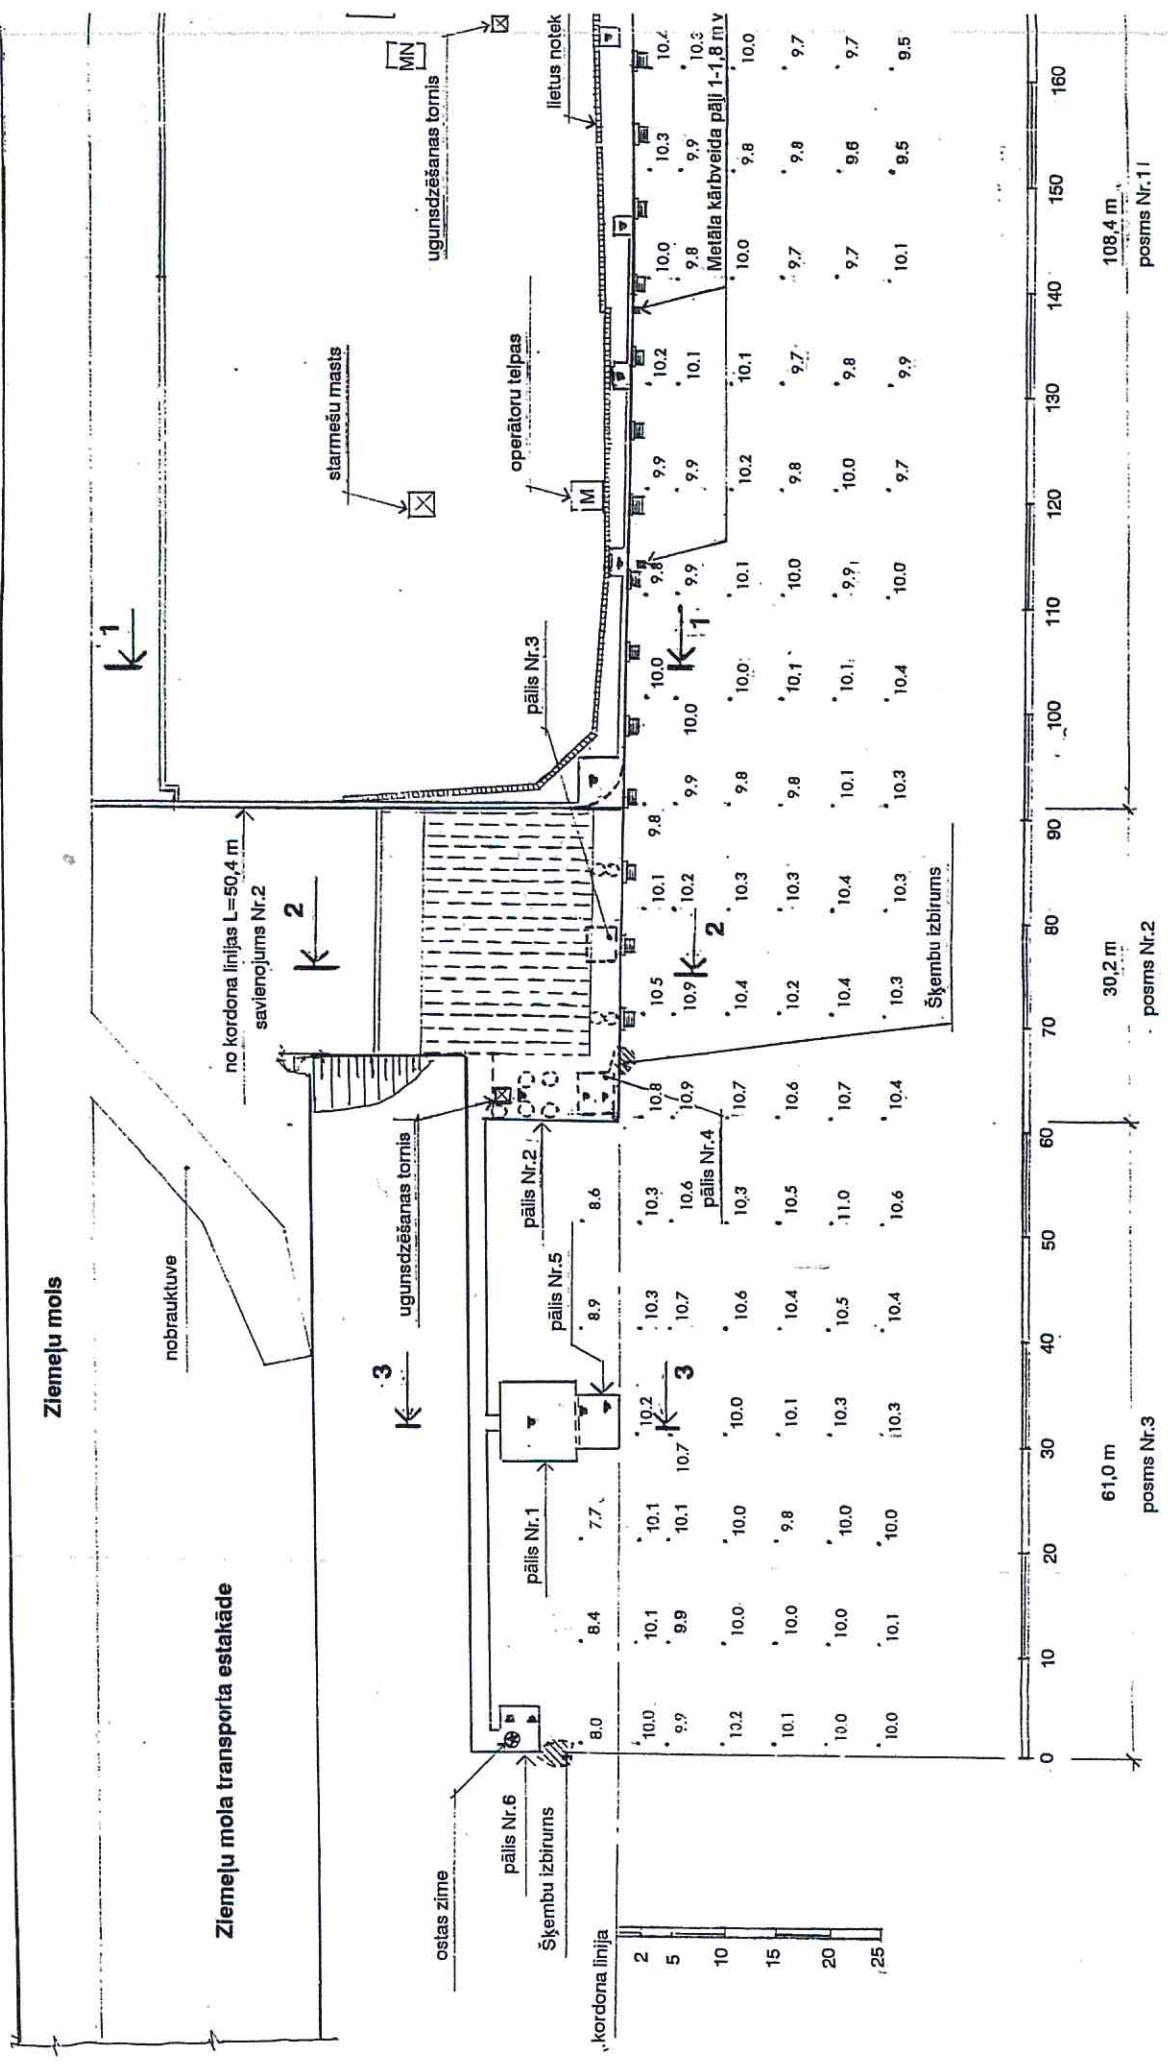

PLĀNS

mērogs 1 : 500

ju mols

lobrauktuve

no kordona līnijas L=50,4 m
savienojums Nr.2

starmešu mastis

ugunsdzēsšanas tornis

ugunsdzēsšanas tornis

operātoru telpas

pālis Nr.5

pālis Nr.2

pālis Nr.3

lietus noteku novadtekne

pālis Nr.4

K₁

K₂

Metāla kārbveida pāļi 1-1,8 m virs gultnes

Šķembu izbūris

30,2 m

posms Nr.2

108,4 m

posms Nr.1

199,6

35,3 m

savienojums Nr.1

Ventspils brīvosta.
Piestātne Nr.34.