
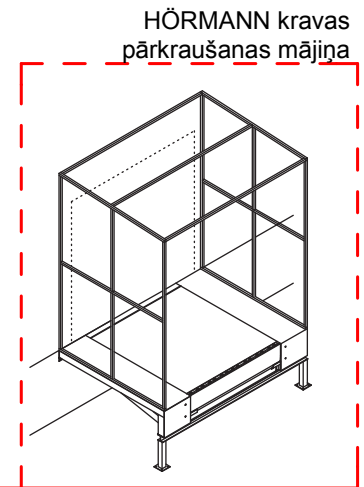


plāns M1:50

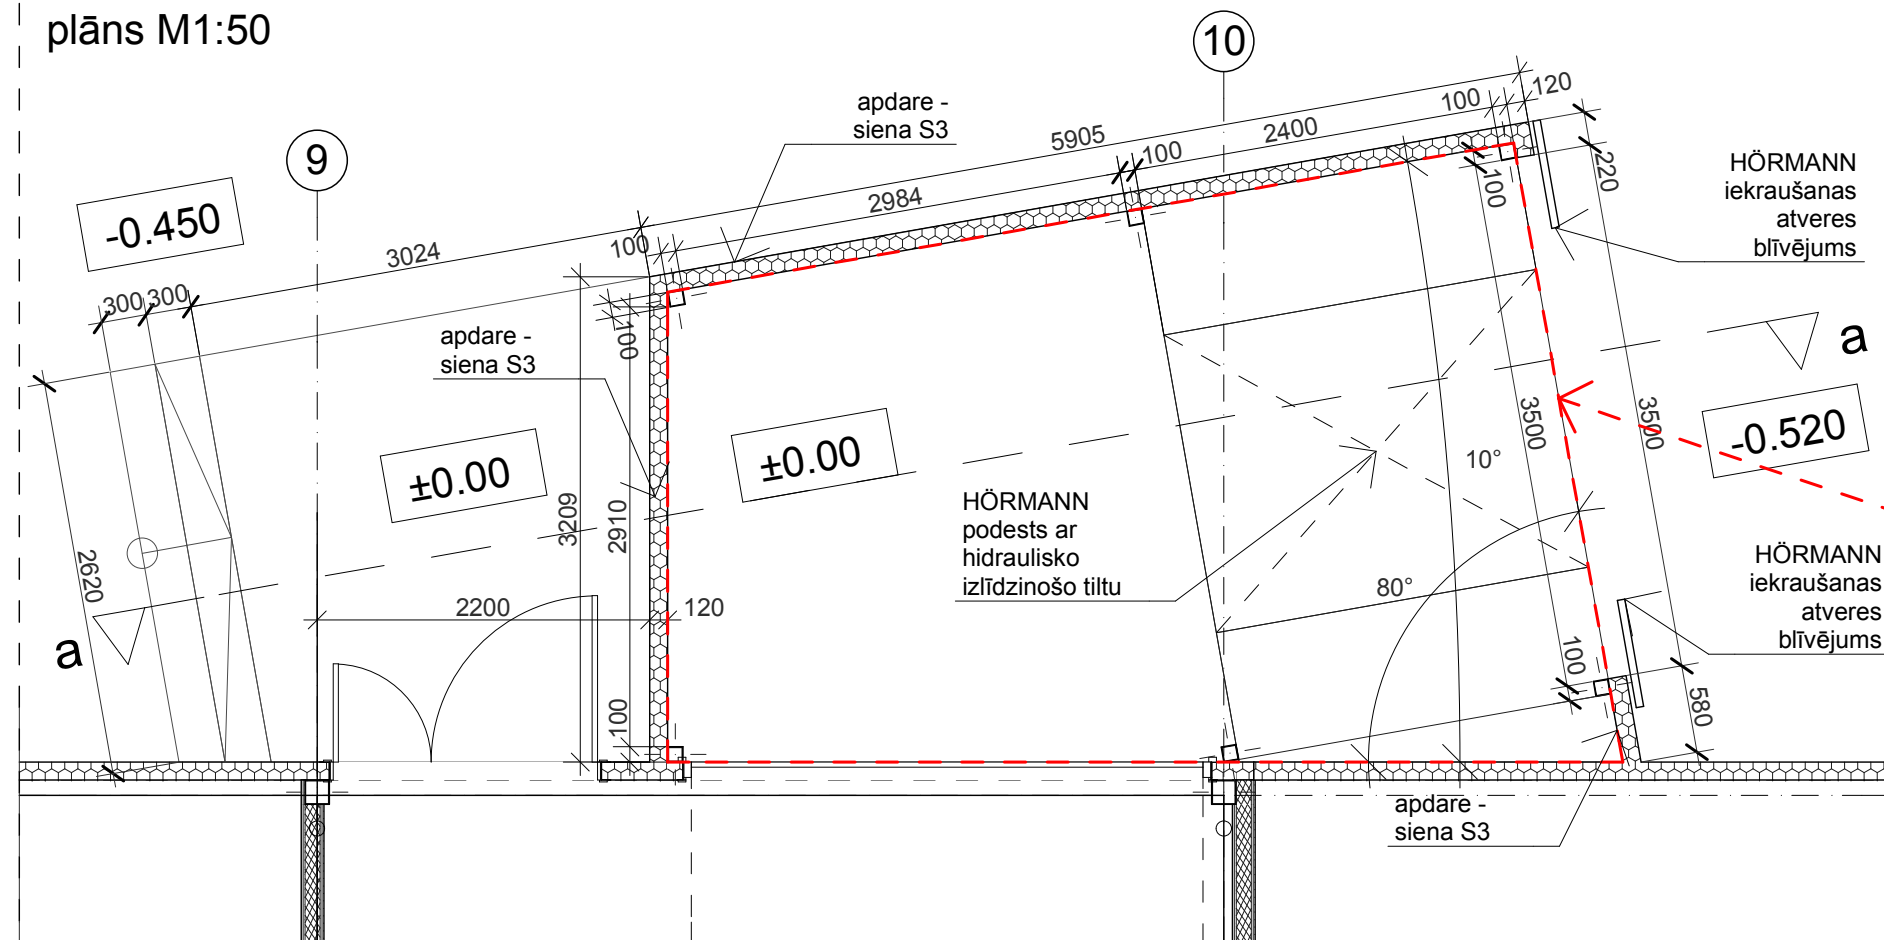

PIEGĀDES RAMPAS APRĪKOJUMA SPECIFIKĀCIJA


Piegādes rampas risinājums ietver:

- HÖRMANN kravas pārkraušanas mājiņu
- betona platformu saskaņā ar BK
- ārējo apdari, identisku projektējamās ēkas apdarei, sienas S3, jumts J1.

HÖRMANN kravas pārkraušanas mājiņas aprīkojums:

- podests ar hidraulisko izlīdzinošo tiltu
- mājiņas karkass
- iekraušanas atveres blīvējums

griezums a-a M1:50

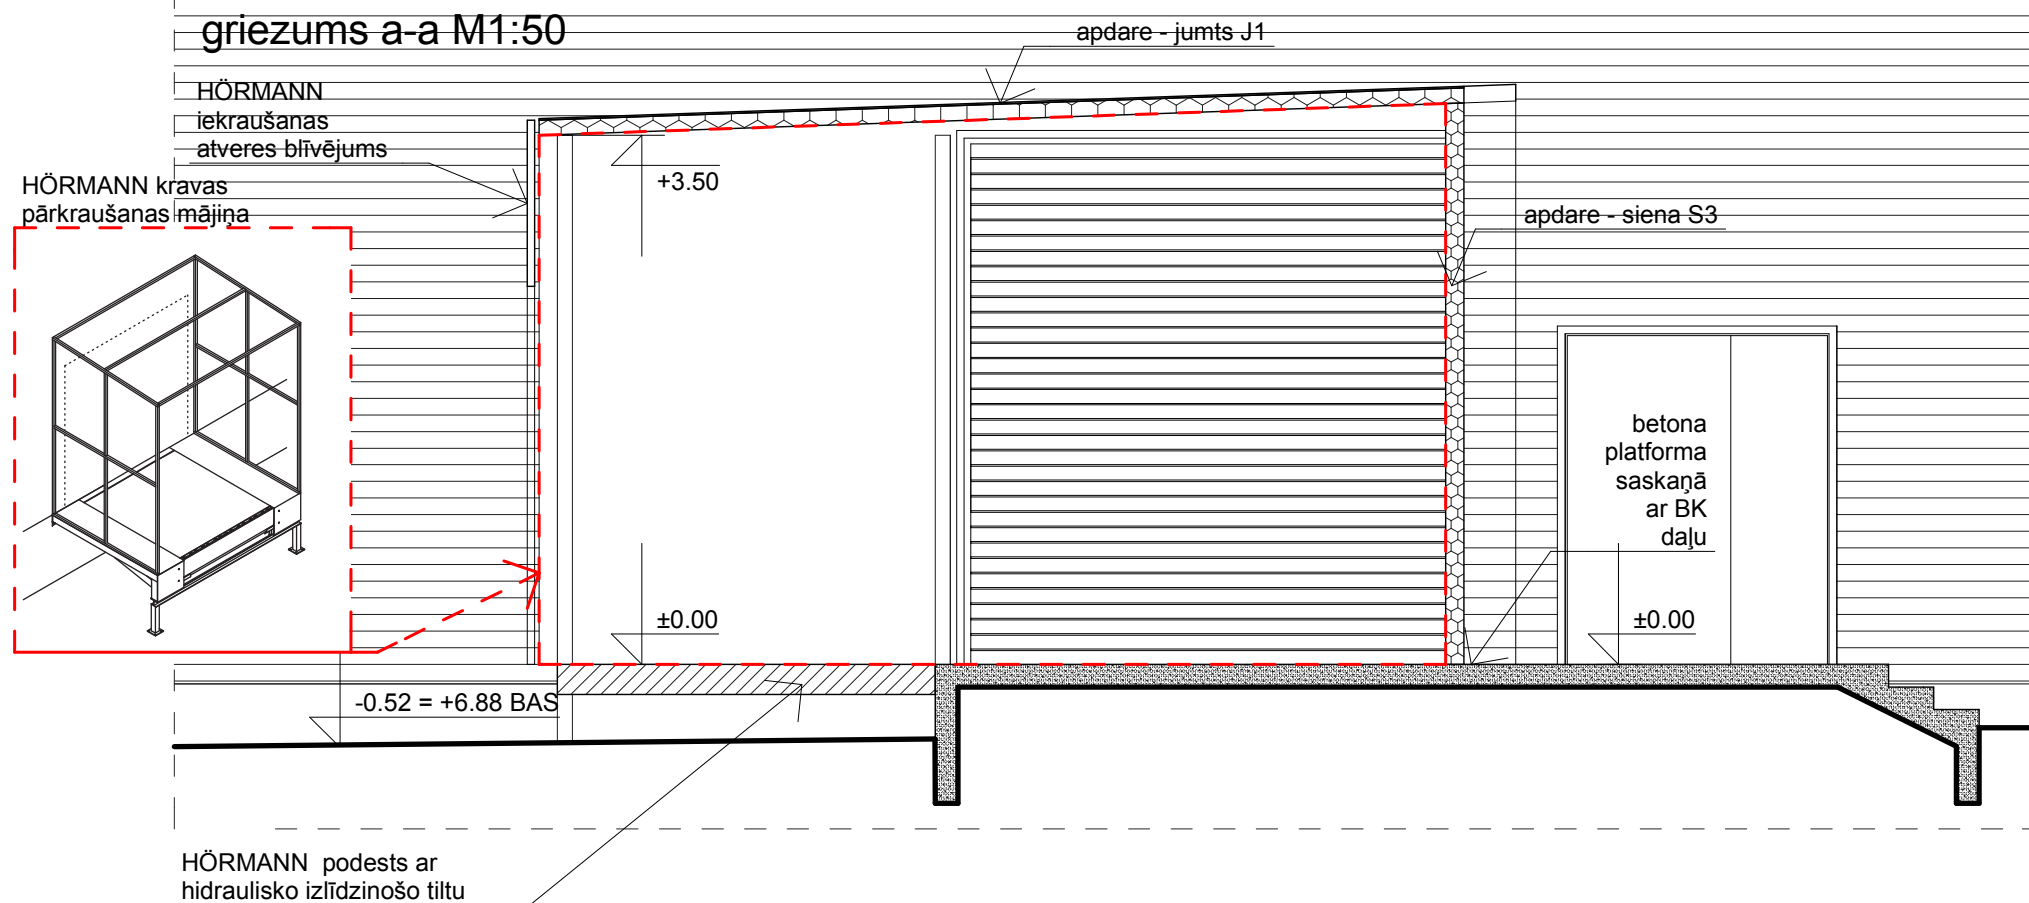

PIEZĪMES:

1. Izmaiņas skatojamas ar arhitektu - autoruzraugu.

revīzija	A	27.01.2014.
Atbildīgais projektētājs		
BPV	RALFS ROZENVALDS	
Arhitektūras daļas vadītājs	RALFS ROZENVALDS	
Arhitekts	ELĪNA ROŽULAPA	
Arhitekts	KRISTĪNE KRAKOPE	
Pasūtītājs	Ventspils Brīvostas pārvalde	Pasūt. Nr. VP-EC-12
Objekts	Elektronikas centra ēka Ventspils Augsto tehnoloģiju parkā (bijusī Kaiju iela 9)	Stadija TP
Fails	AR_2013.08.26	Lapa AR-510A
Rasejums	Piegādes rampas aprīkojuma specifikācija	Merogs
		Arh.reg. Nr.
		Datums 27.01.2014