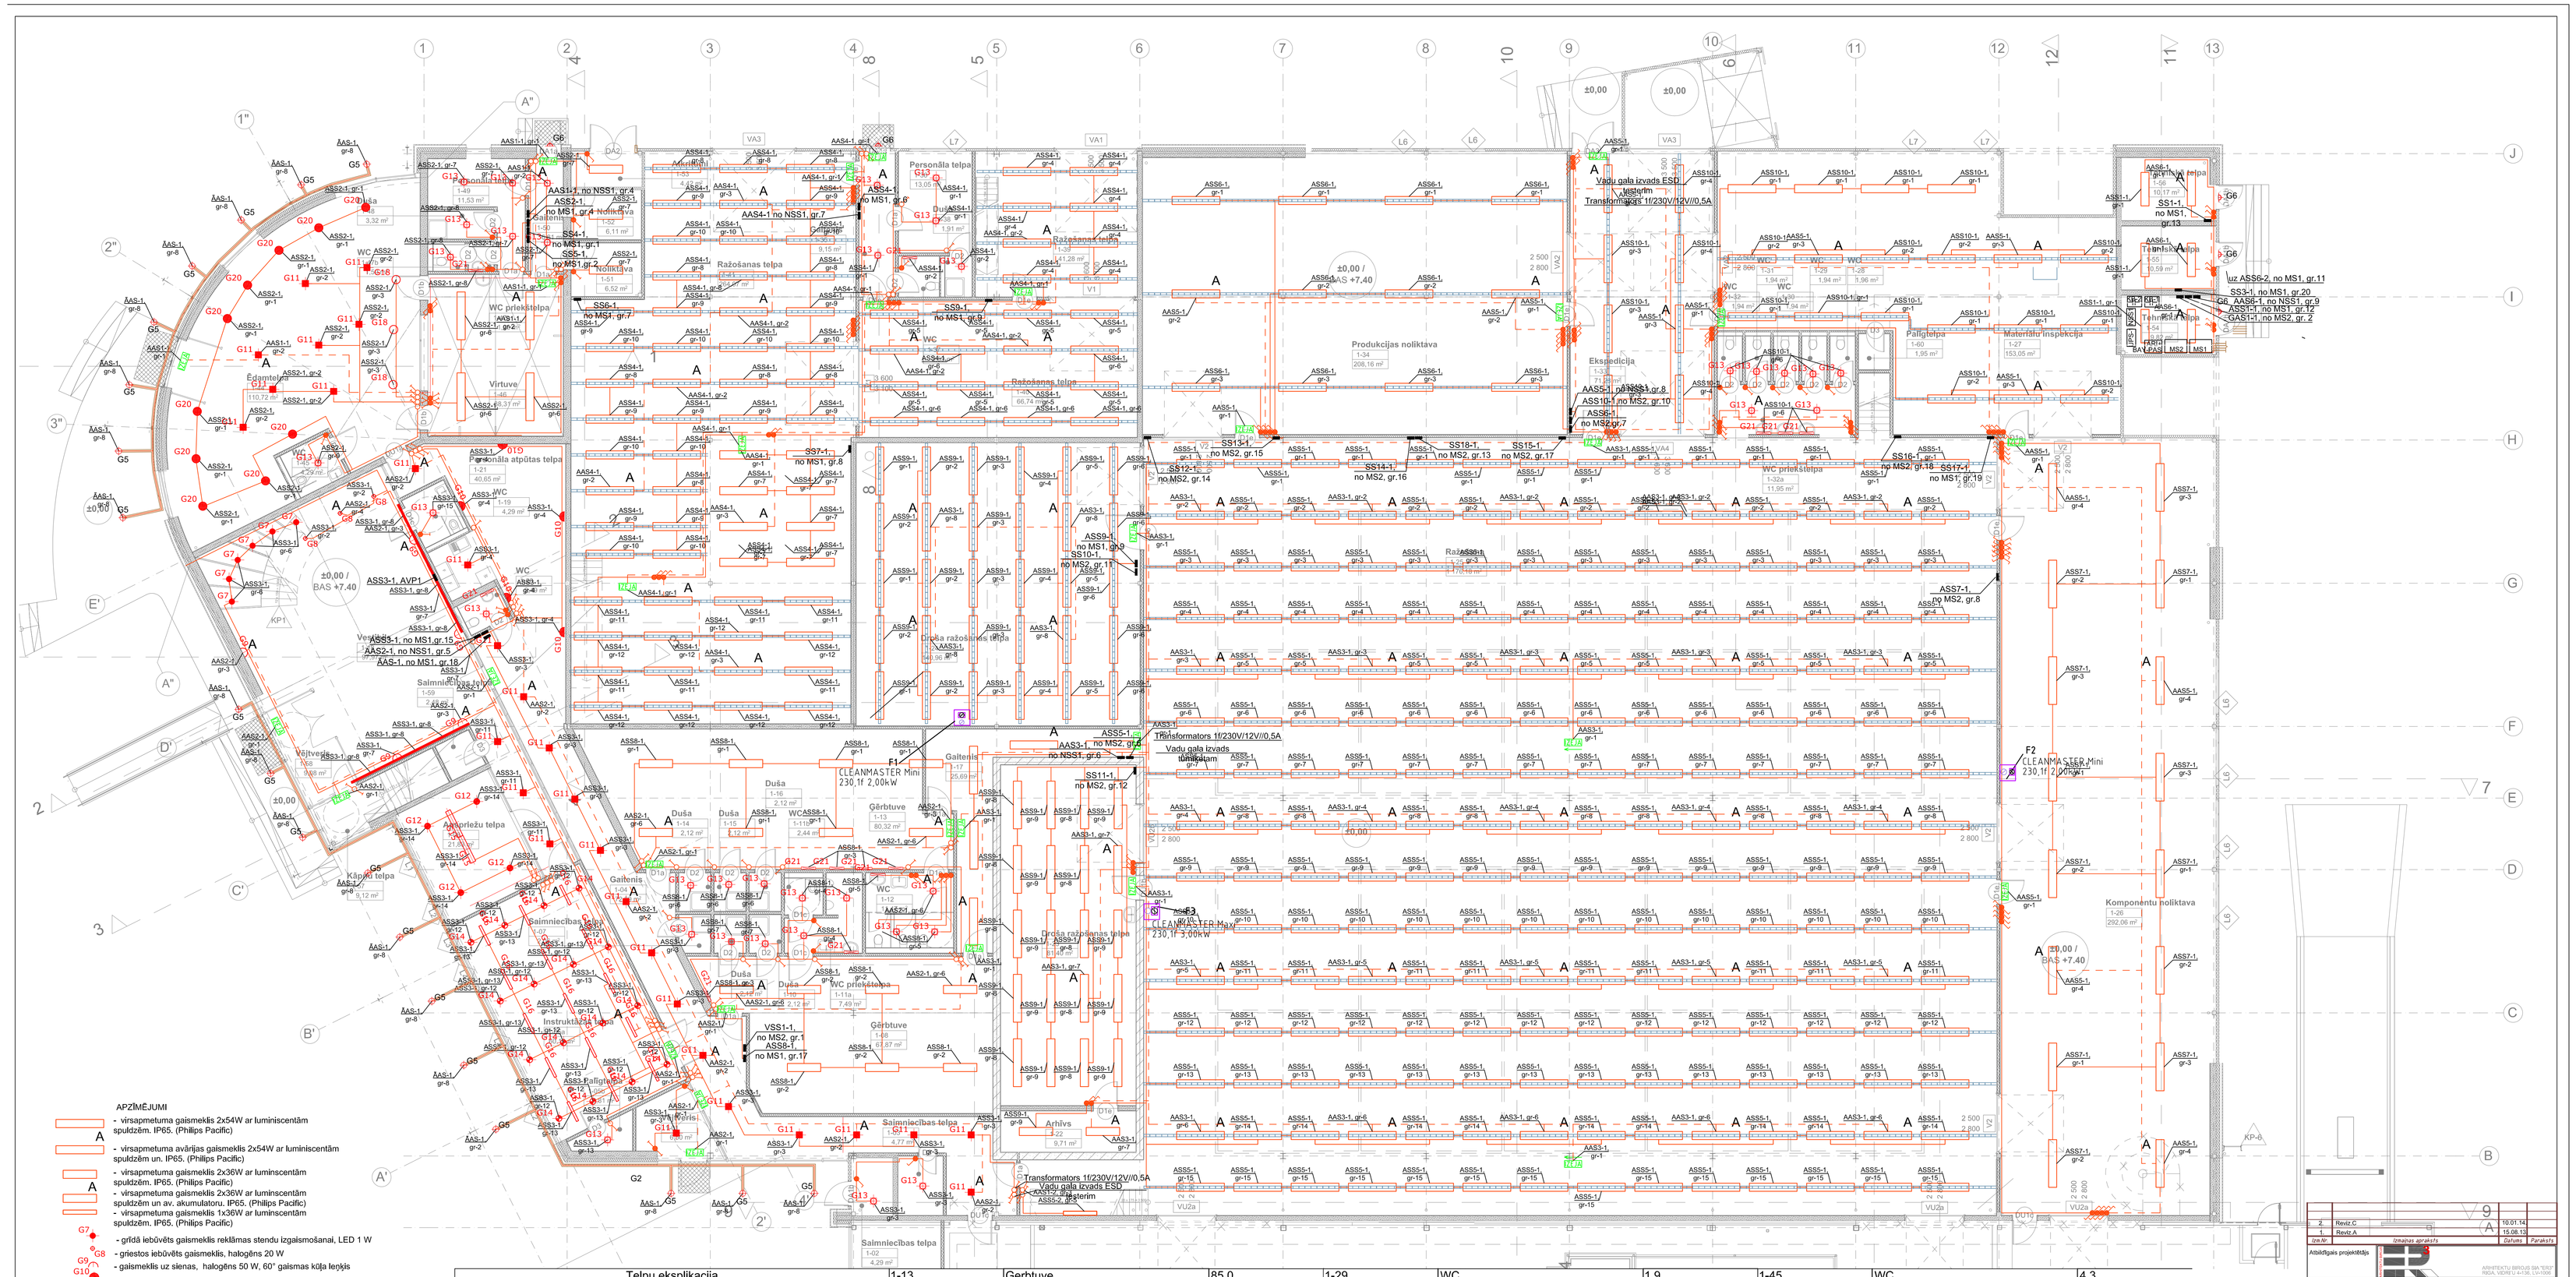

APZĪMĒJUMI

- virsapmetuma gaismeklis 2x54W ar luminiscentām spuldzēm. IP65. (Philips Pacific)
- virsapmetuma avārijas gaismeklis 2x54W ar luminiscentām spuldzēm un. IP65. (Philips Pacific)
- virsapmetuma gaismeklis 2x36W ar luminscentām spuldzēm. IP65. (Philips Pacific)
- virsapmetuma gaismeklis 2x36W ar luminscentām spuldzēm un av. akumulatoru. IP65. (Philips Pacific)
- virsapmetuma gaismeklis 1x36W ar luminiscentām spuldzēm. IP65. (Philips Pacific)
- grīdā iebūvēts gaismeklis reklāmas stendu izgaismošanai, LED 1 W
- griestos iebūvēts gaismeklis, halogēns 20 W
- gaismeklis uz sienas, halogēns 50 W, 60° gaismas kūļa leņķis
- griestos iebūvēts gaismeklis, 2x15 W
- griestos iebūvēts gaismeklis, 2x26 W
- griestos iebūvēts gaismeklis, 1x18 W
- griestos iebūvēts gaismeklis, 2x18 W
- piekārts gaismeklis, 2x49 W, h=2.0 m
- piekārts gaismeklis, 2x54 W, h=2.0 m
- piekārts gaismeklis, 1x20 W
- piekārts gaismeklis, 1x20 W
- iebūvējama armatūra gaismas dzegai, 1x35 W
- piekārts gaismeklis, 1x15 W
- spoguļa gaismeklis 1x18W

Telpu eksplikācija										
Nr.	Nosaukums	Platība, m2	1-13	Gerbtuve	85.0	1-29	WC	1.9	1-45	WC	4.3
			1-14	Duša	2.3	1-30	WC	1.9	1-46	Virtuve	38.0
1-01	vējtveris	7.2	1-15	Duša	2.3	1-31	WC	1.9	1-47	WC	3.1
1-02	saimniecības telpa	3.8	1-16	Duša	2.3	1-32	WC	2.0	1-48	Duša	3.4
1-03	Saimniecības telpa	5.1	1-18	Vestibils	101.6	1-34	Produkcijas noliktava	209.2	1-50	Gaitenis	6.9
1-04	Gaitenis	75.2	1-19	WC	4.3	1-35	Gaitenis	9.3	1-51	Noliktava	6.7
1-05	Mācību klase	59.1	1-20	WC	2.5	1-36	Personāla telpa	13.2	1-52	Noliktava	6.1
1-05-2	palīgtelpa	2.8	1-21	Personāla atpūtas telpa	40.3	1-37	WC	2.8	1-53	Atkritumi	4.5
1-06	Apspriežu telpa	23.0	1-22	Arhīvs	9.7	1-38	Duša	2.0	1-54	Tehniska telpa	9.9
1-07	Saimniecības telpa	2.0	1-23	Droša ražošanas telpa	81.4	1-39	Testēšanas darbnīca	40.9	1-55	Tehniska telpa	10.8
1-08	Gerbtuve	68.0	1-24	Droša ražošanas telpa	138.7	1-40	Elektrot. un montāžas darbnīca	66.7	1-56	Tehniska telpa	10.4
1-09	Duša	2.2	1-25	Ražošana	1,176.0	1-41	Materiālu apstrādes darbnīca	157.8	1-57	Kāpņu telpa	6.8
1-10	Duša	2.2	1-26	Komponentu noliktava	293.3	1-42	Materiālu apstrādes darbnīca	33.9	1-58	Vējtveris	8.2
1-11	WC	10.3	1-27	Materialu inspekcija	157.1	1-43	Krāsošana	69.2	1-59	Priekštelpa	10.1
1-12	WC	11.5	1-28	WC	2.0	1-44	Cafe	111.2			

2.	Revīz.C	A	10.01.14.
1.	Revīz.A		15.08.13.
Izm.Nr.	Izmaiņas aprakstīts	Datums	Parakstīts

Atbildīgais projektētājs

SIA "LERF" Bērzaunes 6a, Rīga, LV-1039

EL daļas vadītājs	VALĒRIJA BUTE
Izstrādāja	AGRIS ŠPONS

Pasūtītājs: Ventspils brīvostas pārvalde	Pasūt. Nr.: L/12-27
Objekts: Elektronikas centra ēka Ventspils Augsto tehnoloģiju parkā (bijusī Kaiju iela 9), Ventspilī	Stadija: TP
	Lapa: EL-40
	Mērogs: M 1:100
Faili:	Arh.reģ. Nr.
Rasējums: 1.stāva plāns ar apgaismojuma elektrotīkliem	Datums: 10.01.2014.