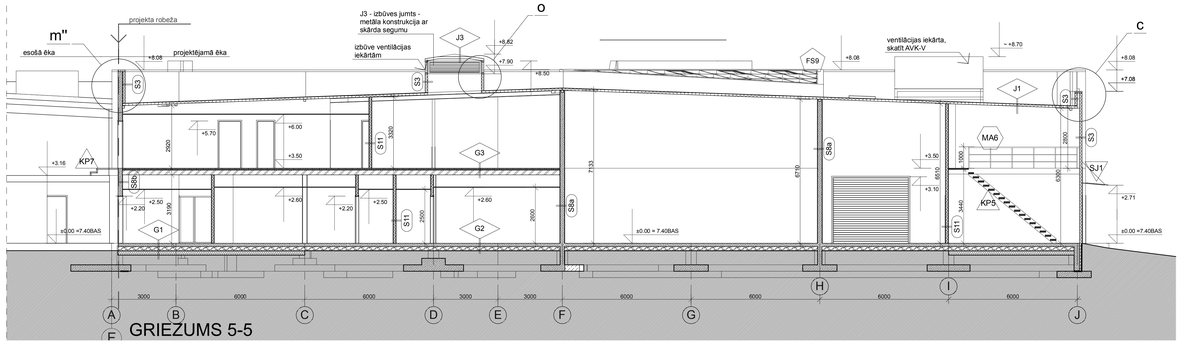

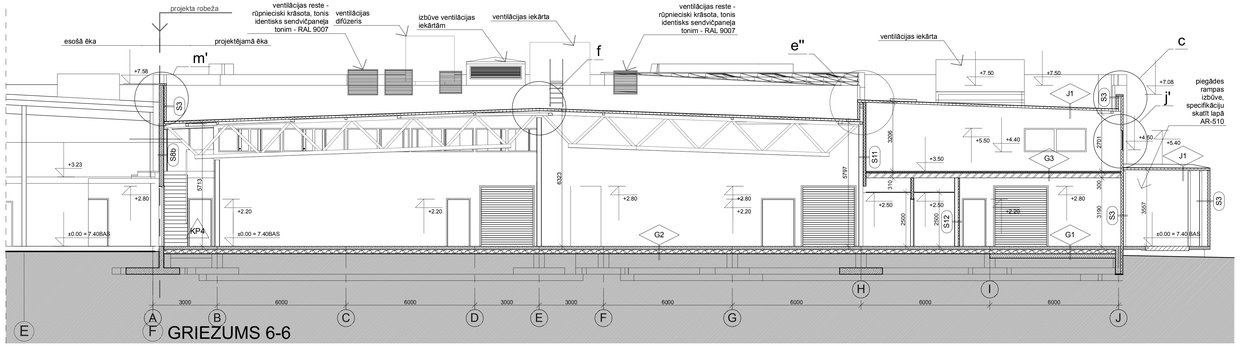

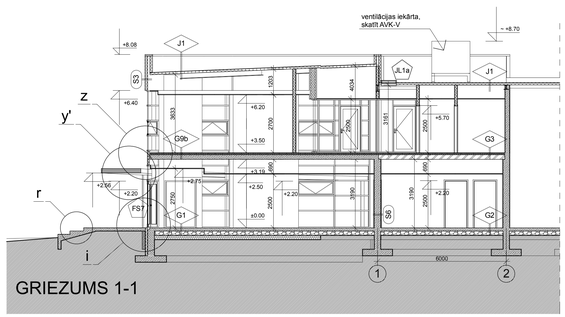

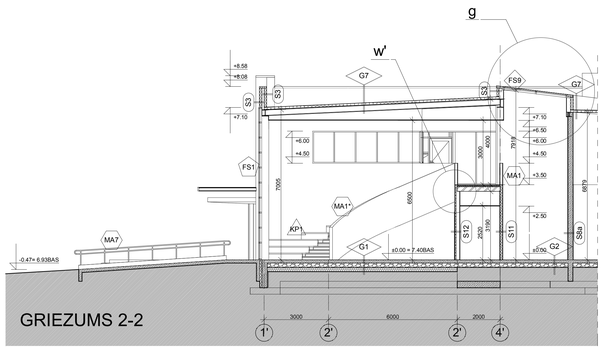

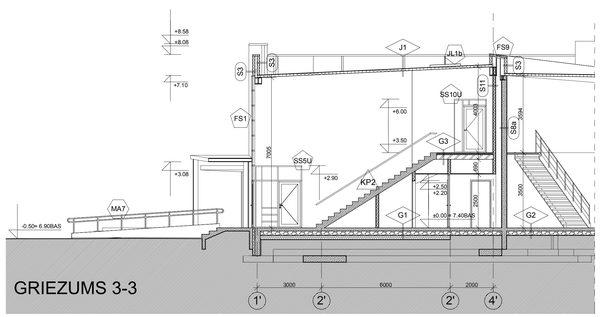

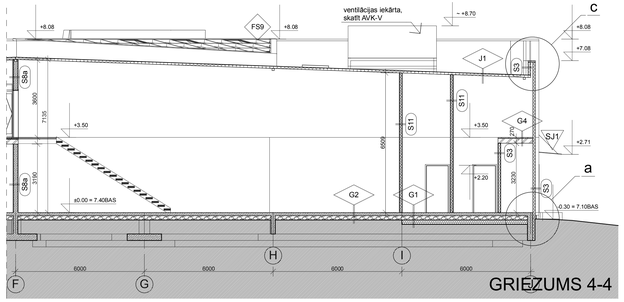

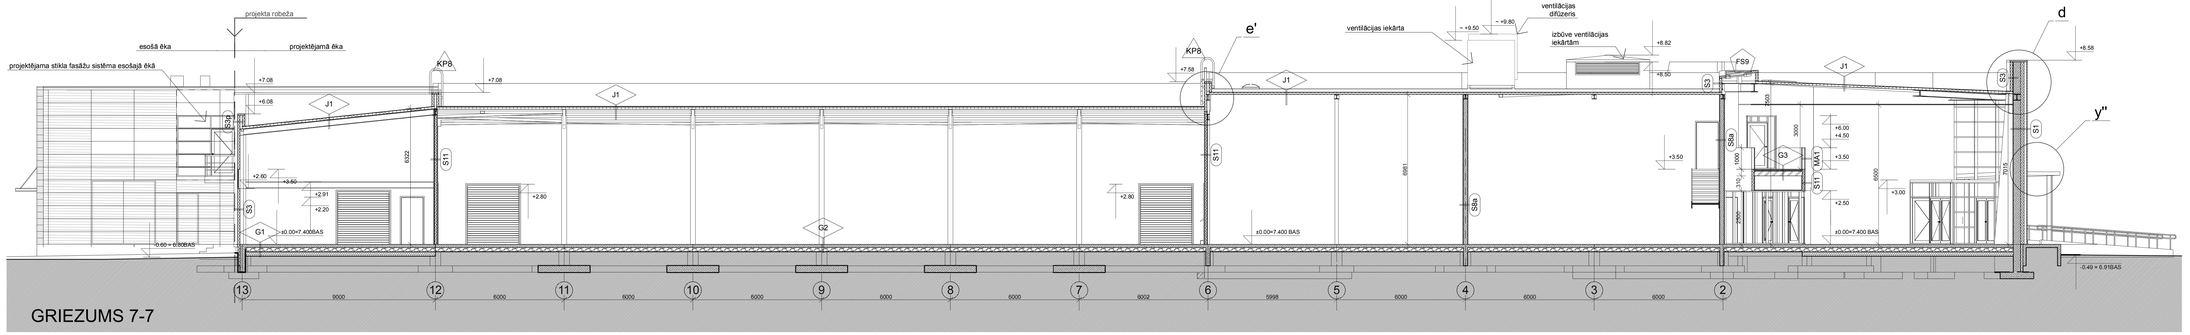

PIEZĪMES:

1. Visas izmaiņas skaņot ar arhitektu - autoruzraugu.
2. Mezglu rasējumus skatīt ARD sadaļā.

PIENEMTIE APZĪMĒJUMI / MARĶĒJUMI:

- G3 - grīdu / pārsegumu marķējums
- S3 - sienas tipa marķējums
- FS2 - stikla fasāžu sistēmu marķējums, specifikāciju skatīt lapā AR-501
- L4 - logu marķējums, specifikāciju skatīt lapā AR-502
- D1a - durvju marķējums, specifikāciju skatīt lapā AR-504
- V2 - vārtu marķējums, specifikāciju skatīt lapā AR-505
- 2500 2800 JL1 - jumta lūku marķējums, specifikāciju skatīt lapā AR-506
- SS9 - stikloto starpsienu marķējums, specifikāciju skatīt lapā AR-507
- SJ1 - stikla jumtiņu marķējums, specifikāciju skatīt lapā AR-509
- KP1 - kāpņu marķējums, detalizētus risinājumus skatīt lapās AR-601-606
- MA1 - margu marķējums, detalizētus risinājumus skatīt lapās AR-601-606
- h - mezglu detalizējumi, skatīt ARD daļā

			27.01.2014
revīzija	A		
Atbildīgais projektētājs		ARHITEKTU BIROJS SIA "ERS" NĪCAS, VENTAS 4, TĀL. 12-1008	
BPV		RALFS ROZENVALDS	
Arhitektūras daļas vadītājs		RALFS ROZENVALDS	
Arhitekte		ELĪNA ROŽULAPA	
Arhitekte		KRISTĪNE KRAKOPE	
Pasūtītājs	Ventspils Brīvostas pārvalde		Pasūt. Nr. VP-EC-12
Objekts	Elektronikas centra ēka Ventspils Augsto tehnoloģiju parkā (bijusī Kaiju iela 9)		Stadija TP
Fails	AR_2014.01.17		Lapa AR-201A
Rasējums	Griezumi 1-1 līdz 7-7		Mērogs M 1:100
			Arh.reģ. Nr.
			Datums 27.01.2014