



mezgls e' (griezums7)

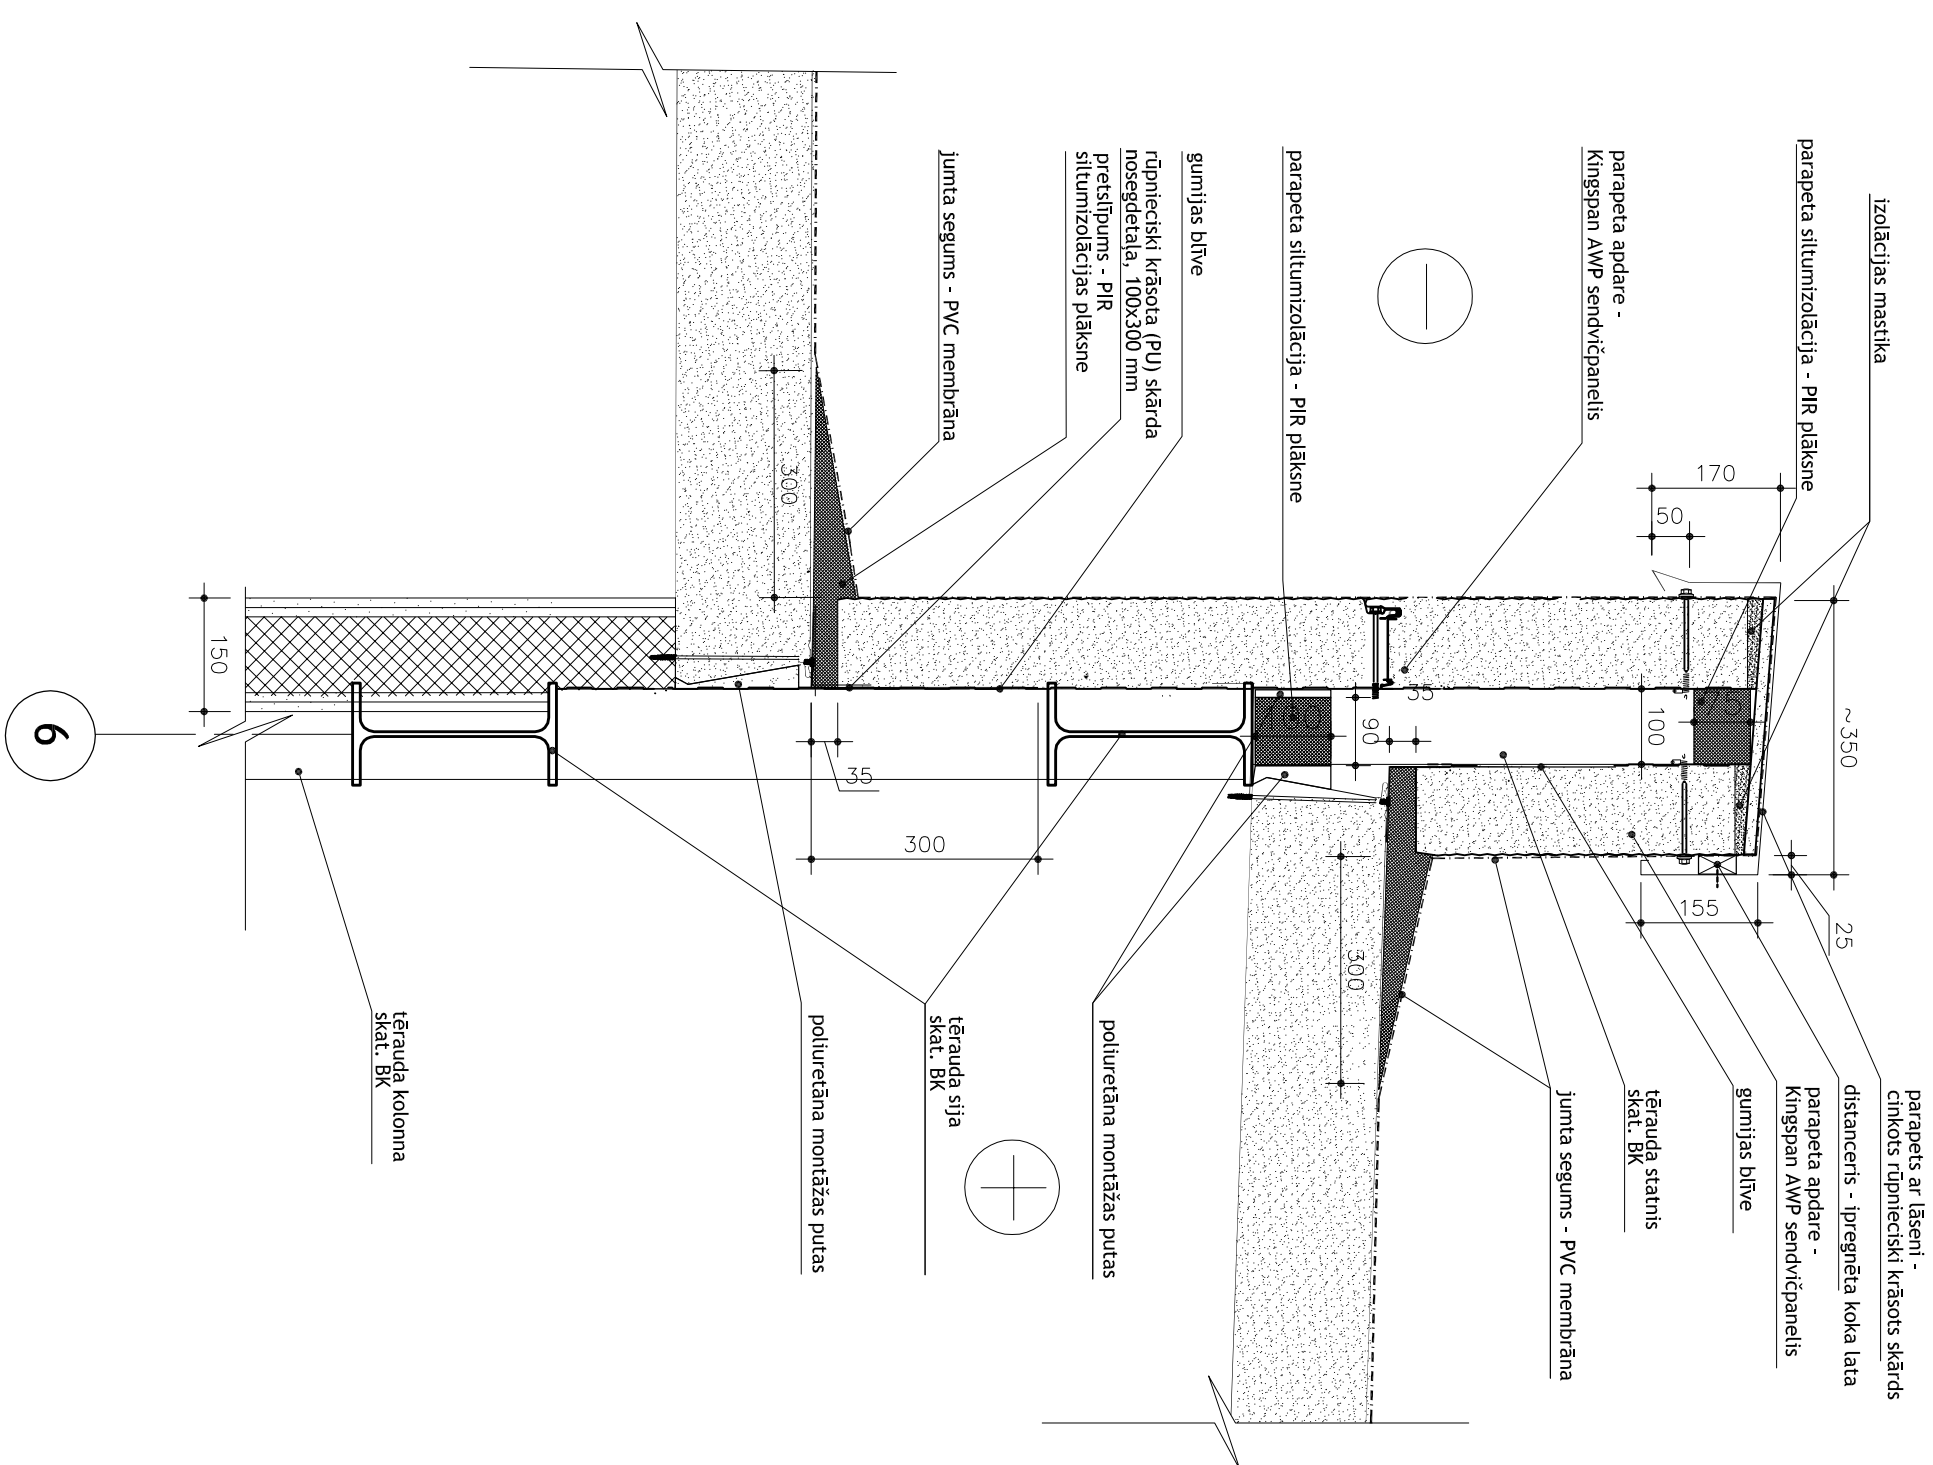


mezgls e"

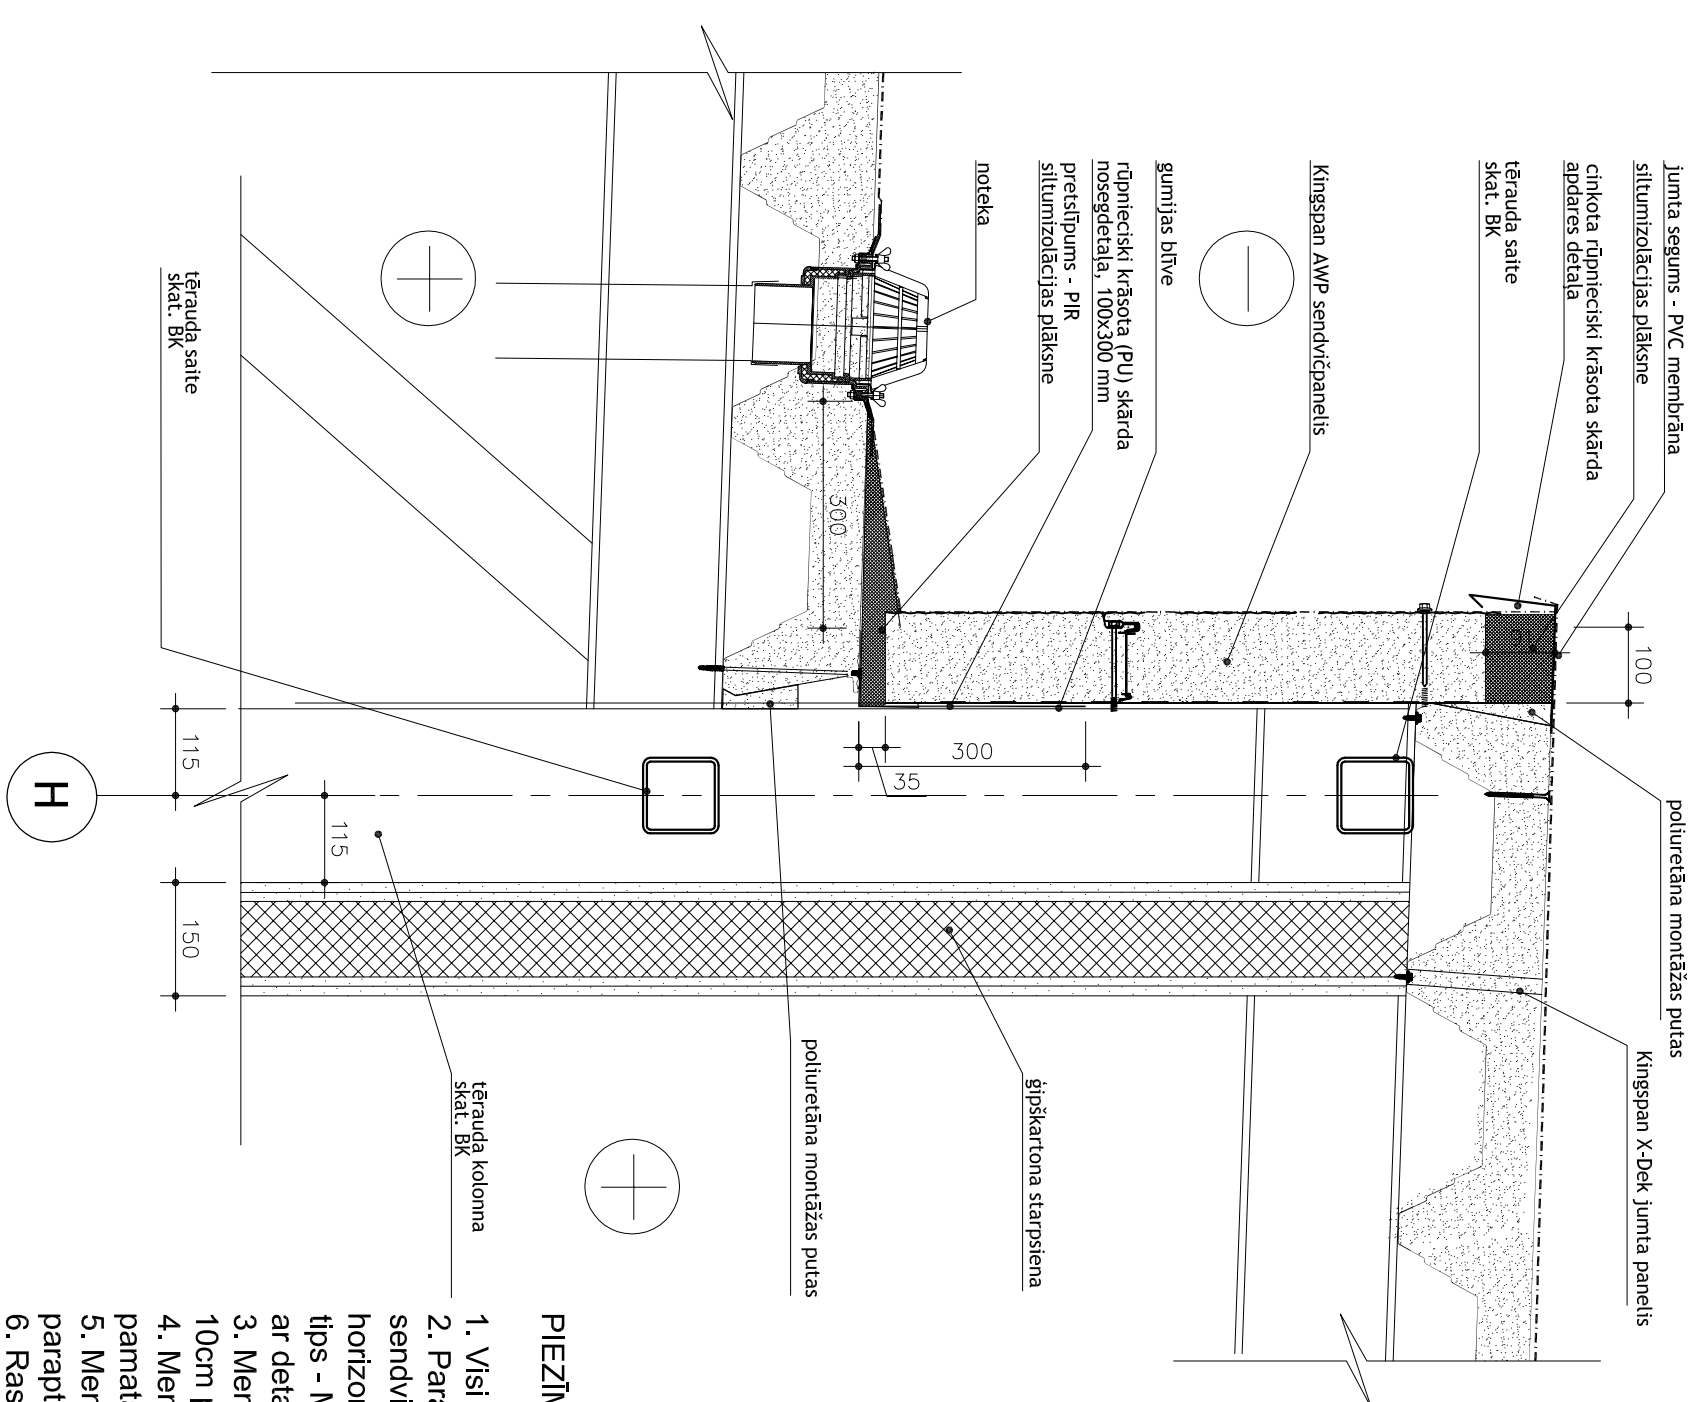

## PIEZĪMES

1. Visi izmēri doti mm, augstuma atz. metros.
2. Parapete apdare - horizontāli montēts sendvičpanelis KINGSPAN KS 1000 AWP ar slēptu horizontālo šuvi, paneļa b=120mm. Arējās virsmas tips - Micro, panelu ieslēguma vertikālā šuve nosepta ar detaļu K175a (KINGSPAN sortiments).
3. Membrāna PRO CLIMA SOLITEX WA jālīmē ar 10cm pārlaidumu un jāizolē ar Tescon Invis lentu.
4. Membrāna PRO CLIMA SOLITEX WA jālīmē pamata virspusē.
5. Membrāna PRO CLIMA SOLITEX WA jālīmē parapeta virspusē.
6. Rasējumā dotos izmērus lasīt, ja nepieciešama papildus informācija, bet rasējumā tā nav uzrādīta, vērsties pie arhitekta, mērti rasējumu aizliegts.

Abidzīgais projekčtājs				ARHITEKTU BROSAS SIA "EB" Rīga, Māksl. L-7-01, L-7010B
BPV	RALFS ROZENVALDS			
Arhitektas daļas vadītājs	RALFS ROZENVALDS			
Arhitekts	ELĪNA ROŽULAPA			
Arhitekta	NATAĻJA KUZŅECOVA			
Pasūtītājs		Pasūt. Nr.		
Ventspēis Brīvostas pārnvalde		VP-EC-12		
Objekts	Elektronikas centra ēka Kaiju ielā 9, Ventspilī	Stādīja	TP	
		Lapa	ARD-203	
		Mērogs	1:10	
Faīls	Mezgl_īestrades-2014_01_23.dwg	Atm. reg. Nr.		
Rasādītājs		Datums		
Jumtu sāslēgums, parapēts stāp				
2 jumtiern, mezglī e', e"				27.01.2014.