



virsgaismas kupola iebūve jumtā, mezgls p

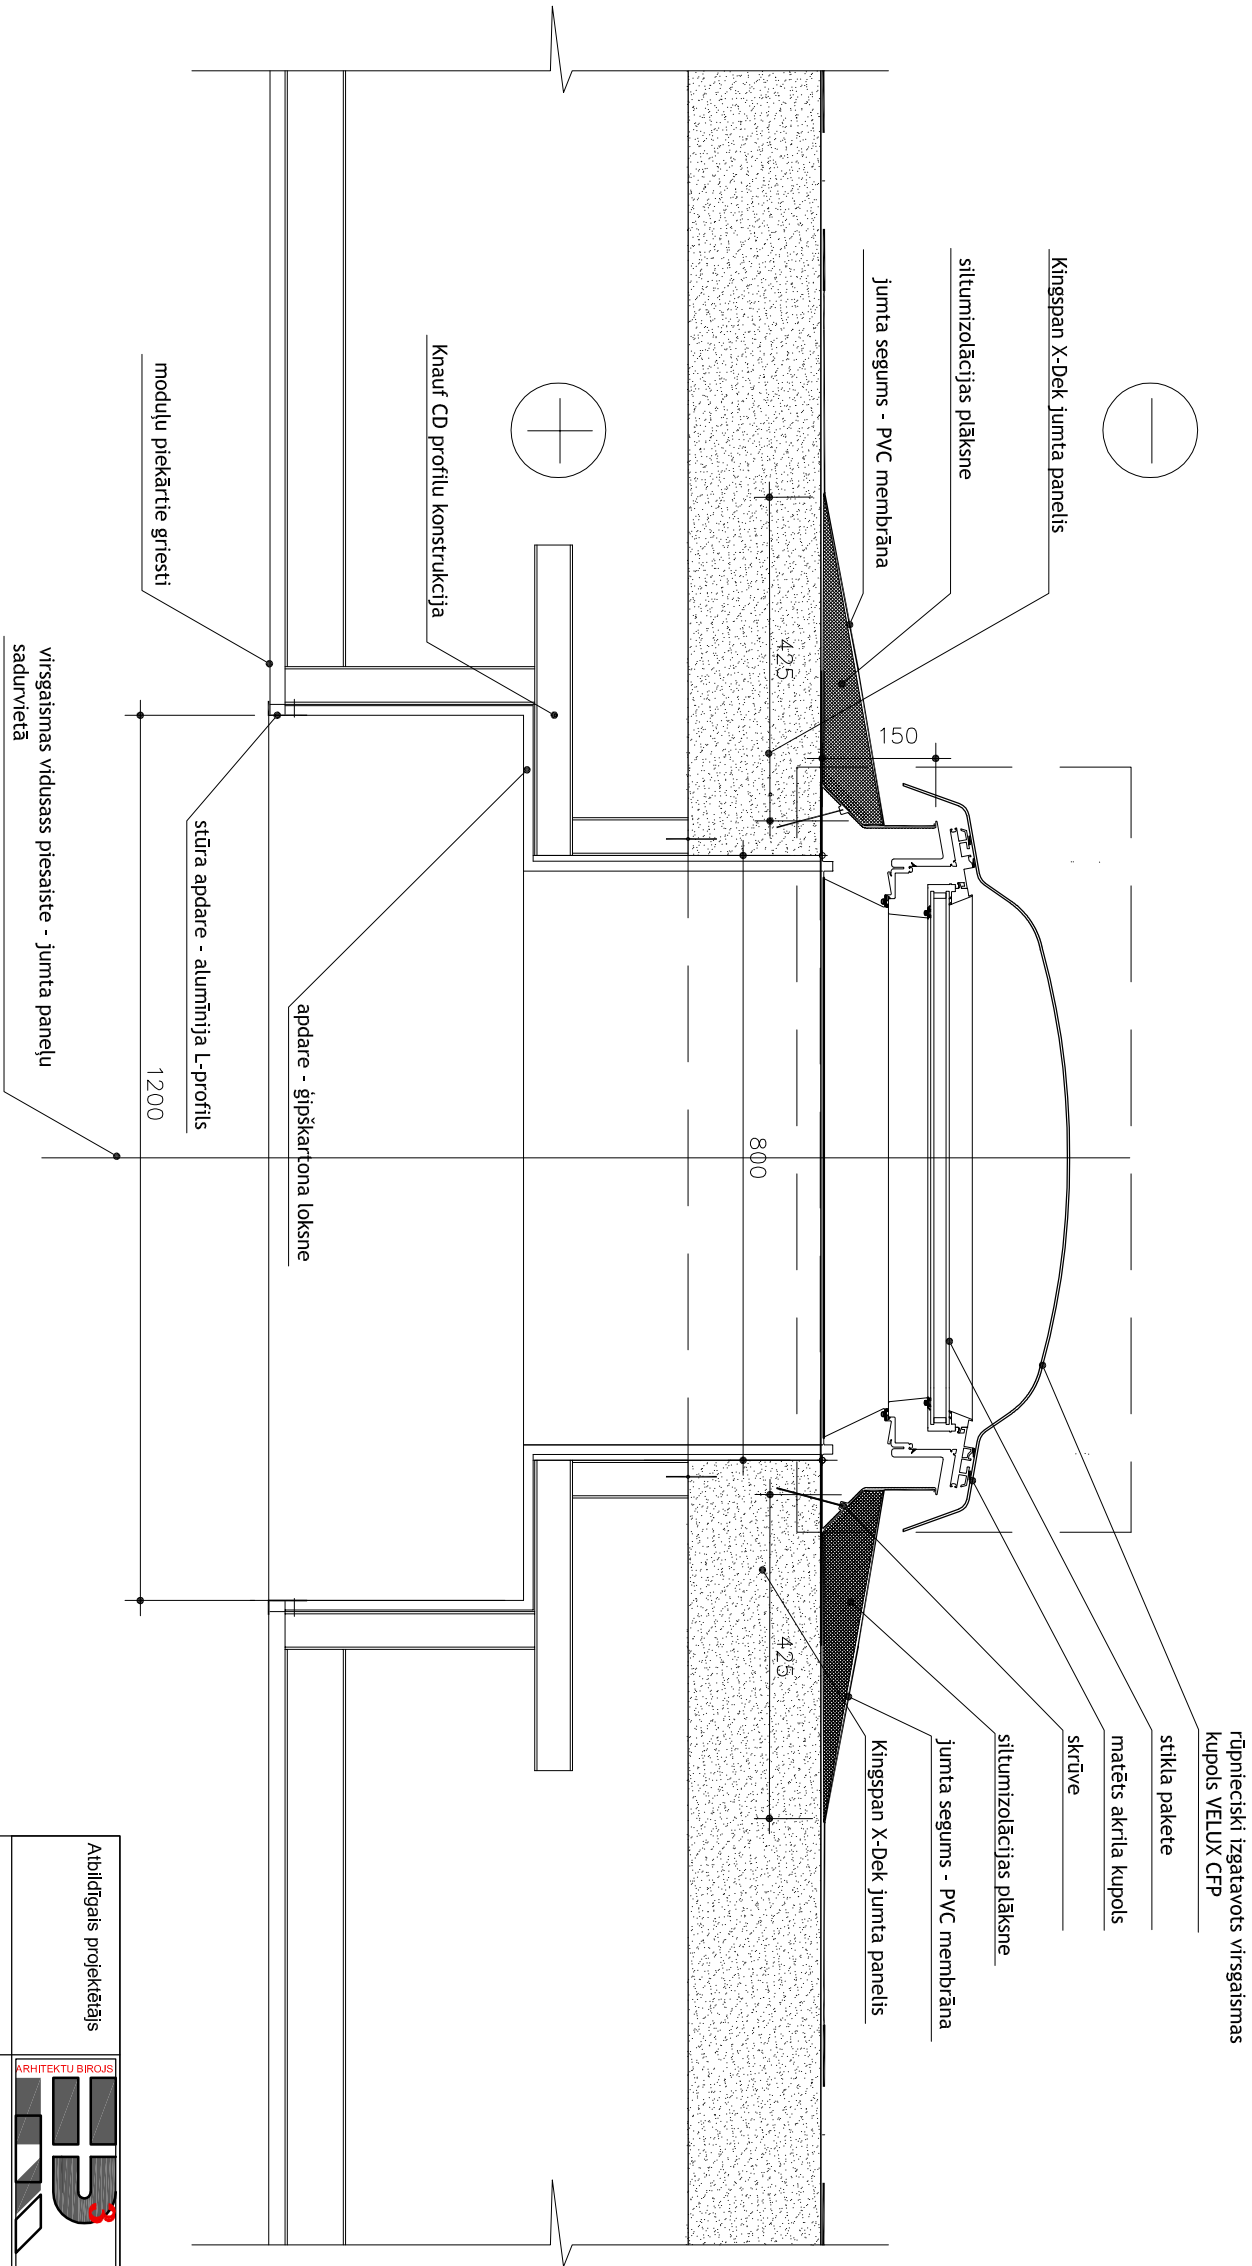

PIEZĪMES

1. Visi izmēri doti mm, augstuma atz. metros.
2. Membrāna PRO CLIMA SOLITEX WA jālīmē ar 10cm pātaidumu un jāizolē ar Tescon Invis lentu.
3. Membrāna PRO CLIMA SOLITEX WA jālīmē pamata virspusē.
4. Membrāna PRO CLIMA SOLITEX WA jālīmē parapteta virspusē.
5. Rasējumā dotos izmērus lasīt, ja nepieciešama papildus informācija, bet rasējumā tā nav uzrādīta, vērsties pie arhitekta, mērīt rasējumu aizliegts.

Atbildīgais projektētājs		<div>ARHITEKTU BIROJS</div> <div></div> <div>ARHITEKTU BIROJS SIA "ER3" RĪGA, VIDRIŅU 4-136, LV-1006</div>	
BPV	RALFS ROZENVALDS		
Arhitektūras daļas vadītājs	RALFS ROZENVALDS		
Arhitekts	ELĪNA ROŽULAPA		
Arhitekts	NATAĻJA KUZŅECOVA		
Pasūtītājs Ventspils Brīvostas pārvalde		Pasūt. Nr.	VP-EC-12
Objekts Elektronikas centra ēka Kaiju ielā 9, Ventspilī		Stadija	TP
		Lapa	ARD-304
		Mērogs	1:10
Fails Mezglis_īestrādes-2014_01_23.dwg		Arh.reg. Nr.	
Rasējums Virsgaismas kupola iebūvē jumtā, mezgls p		Datums	27.01.2014.