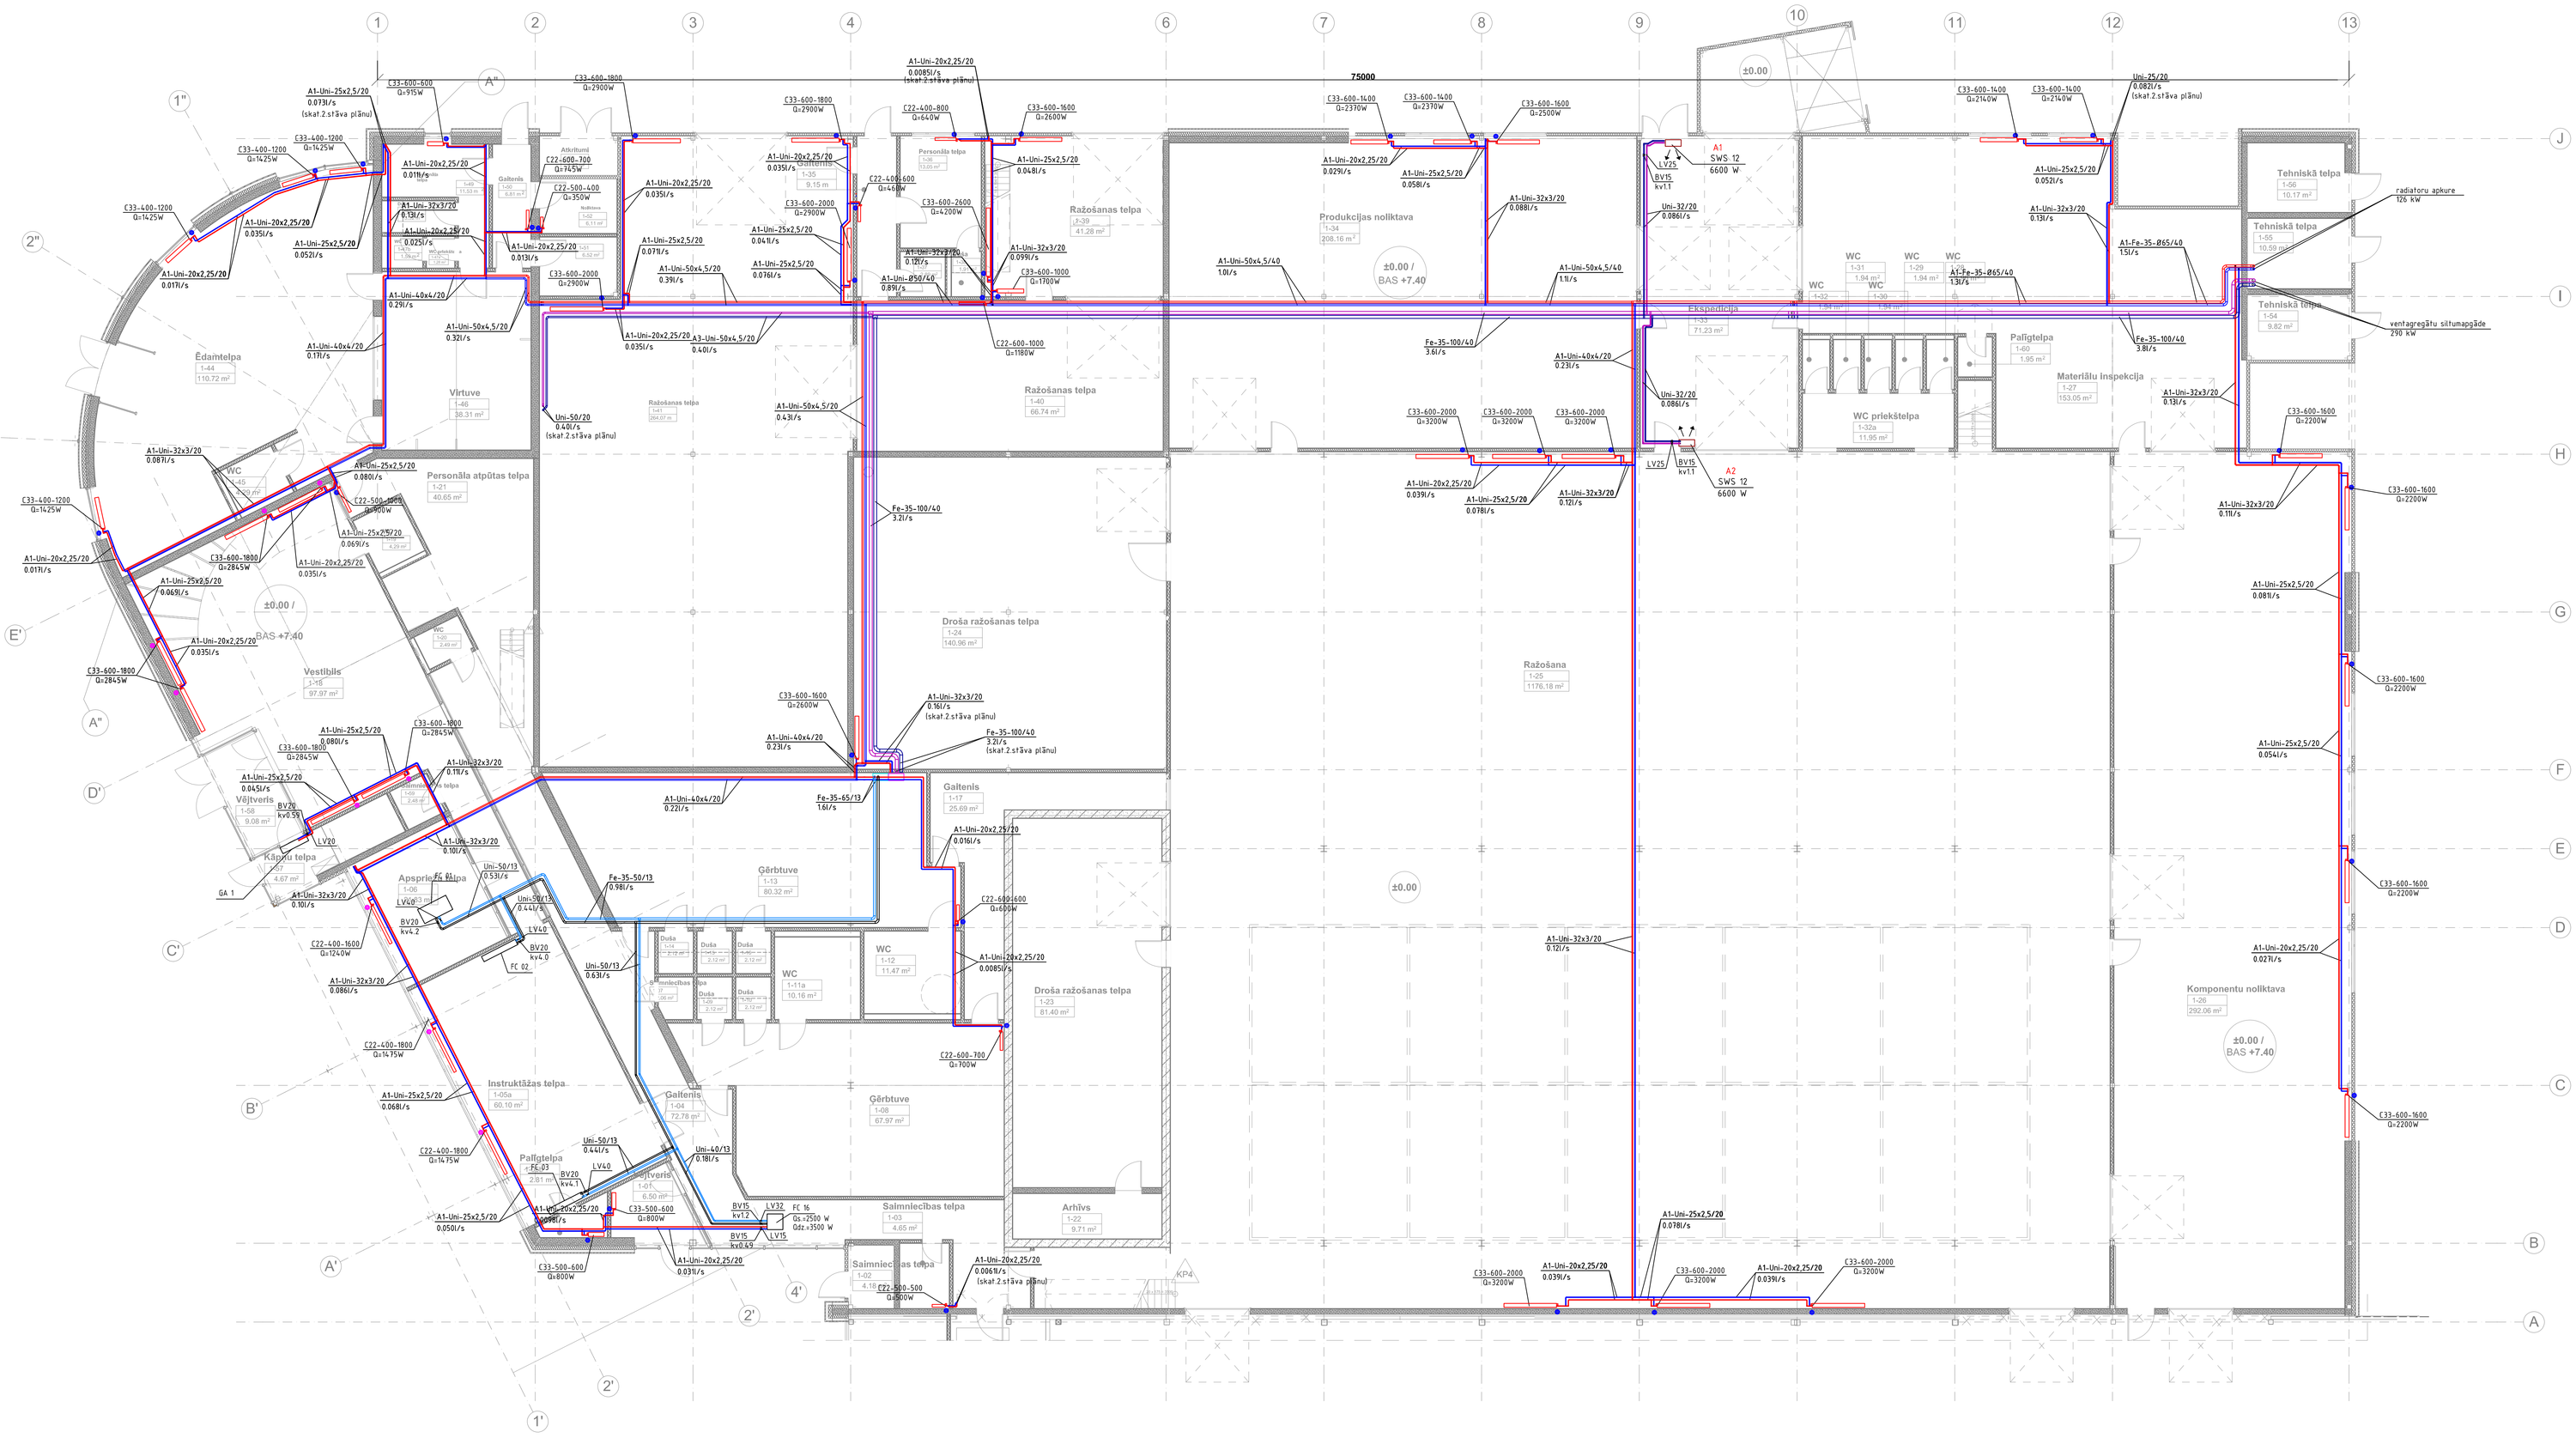

AUKSTUMA IEKĀRTU RAKSTUROJUMS

Dzesēšanas iekārtas

Iekārtas apzīmējums	Marka	Skaits	Q dz kW	N el kW	Trokšņu līmenis (lm)s dB
Aukstuma mašina	CHA/K 786-P PS	1	220	77,8	66
Ventkonvektors (FC-02,03)	HWW/V-83	2	8,50	0,060	
Ventkonvektors (FC-16)	TCW/WB/V-44	1	3,50	0,08	
Ventkonvektors (FC-04,06,07,08,09,10,11,12,15)	TCW/V-84	9	6,50	0,20	
Ventkonvektors (FC-01,05,13,14)	TCW/V-104	4	10,20	0,22	

Radiatora pieslēgšanas mezgls 1

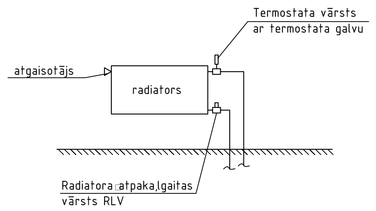

Radiatora pieslēgšanas mezgls 2

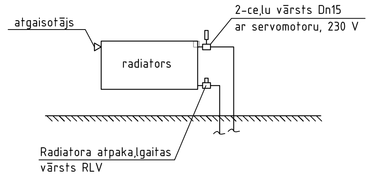

Nosācītie apzīmējumi

- radiators ar 2-ceļu vārstu ar servomotoru (pieslēgšanas mezgls 2)
- radiators ar termostata vārstu ar termogalvu (pieslēgšanas mezgls 1)

2.	Revīzija B		16.01.14.
1.	Revīzija A		19.08.13.
Zīm.Nr.	Izmaiņas apraksts	Datums	Parakstīs

Atbildīgais projektētājs: SIA "LVMpro" (Reģ.Nr. 40103474288, Brīvības iela 214b, Rīga, LV-1039, Latvija)

ARHITEKTU BIROJS SIA "LVMPRO" REĢ. NUMURS LV-16, LV-1002

SIA "LVMpro"	
BDV	Ludmila Zamaļdinova
Projektēja	Vita Vjatere
Pasūtītājs	Nodibinājums Ventspils Augsto tehnoloģiju parks
Pasūt. Nr.	VP-EC-12
Objekts	Elektronikas centra ēka Ventspils Augsto tehnoloģiju parkā (bijusī Kaiju iela 9), Ventspilī.
Stadija	TP
Lapa	AVK-02
Mērogs	M 1:100
Fails	
Arh.reģ. Nr.	
Rasējums	Apkure un kondicionēšana. 1. stāva plāns.
Datums	29.08.2013