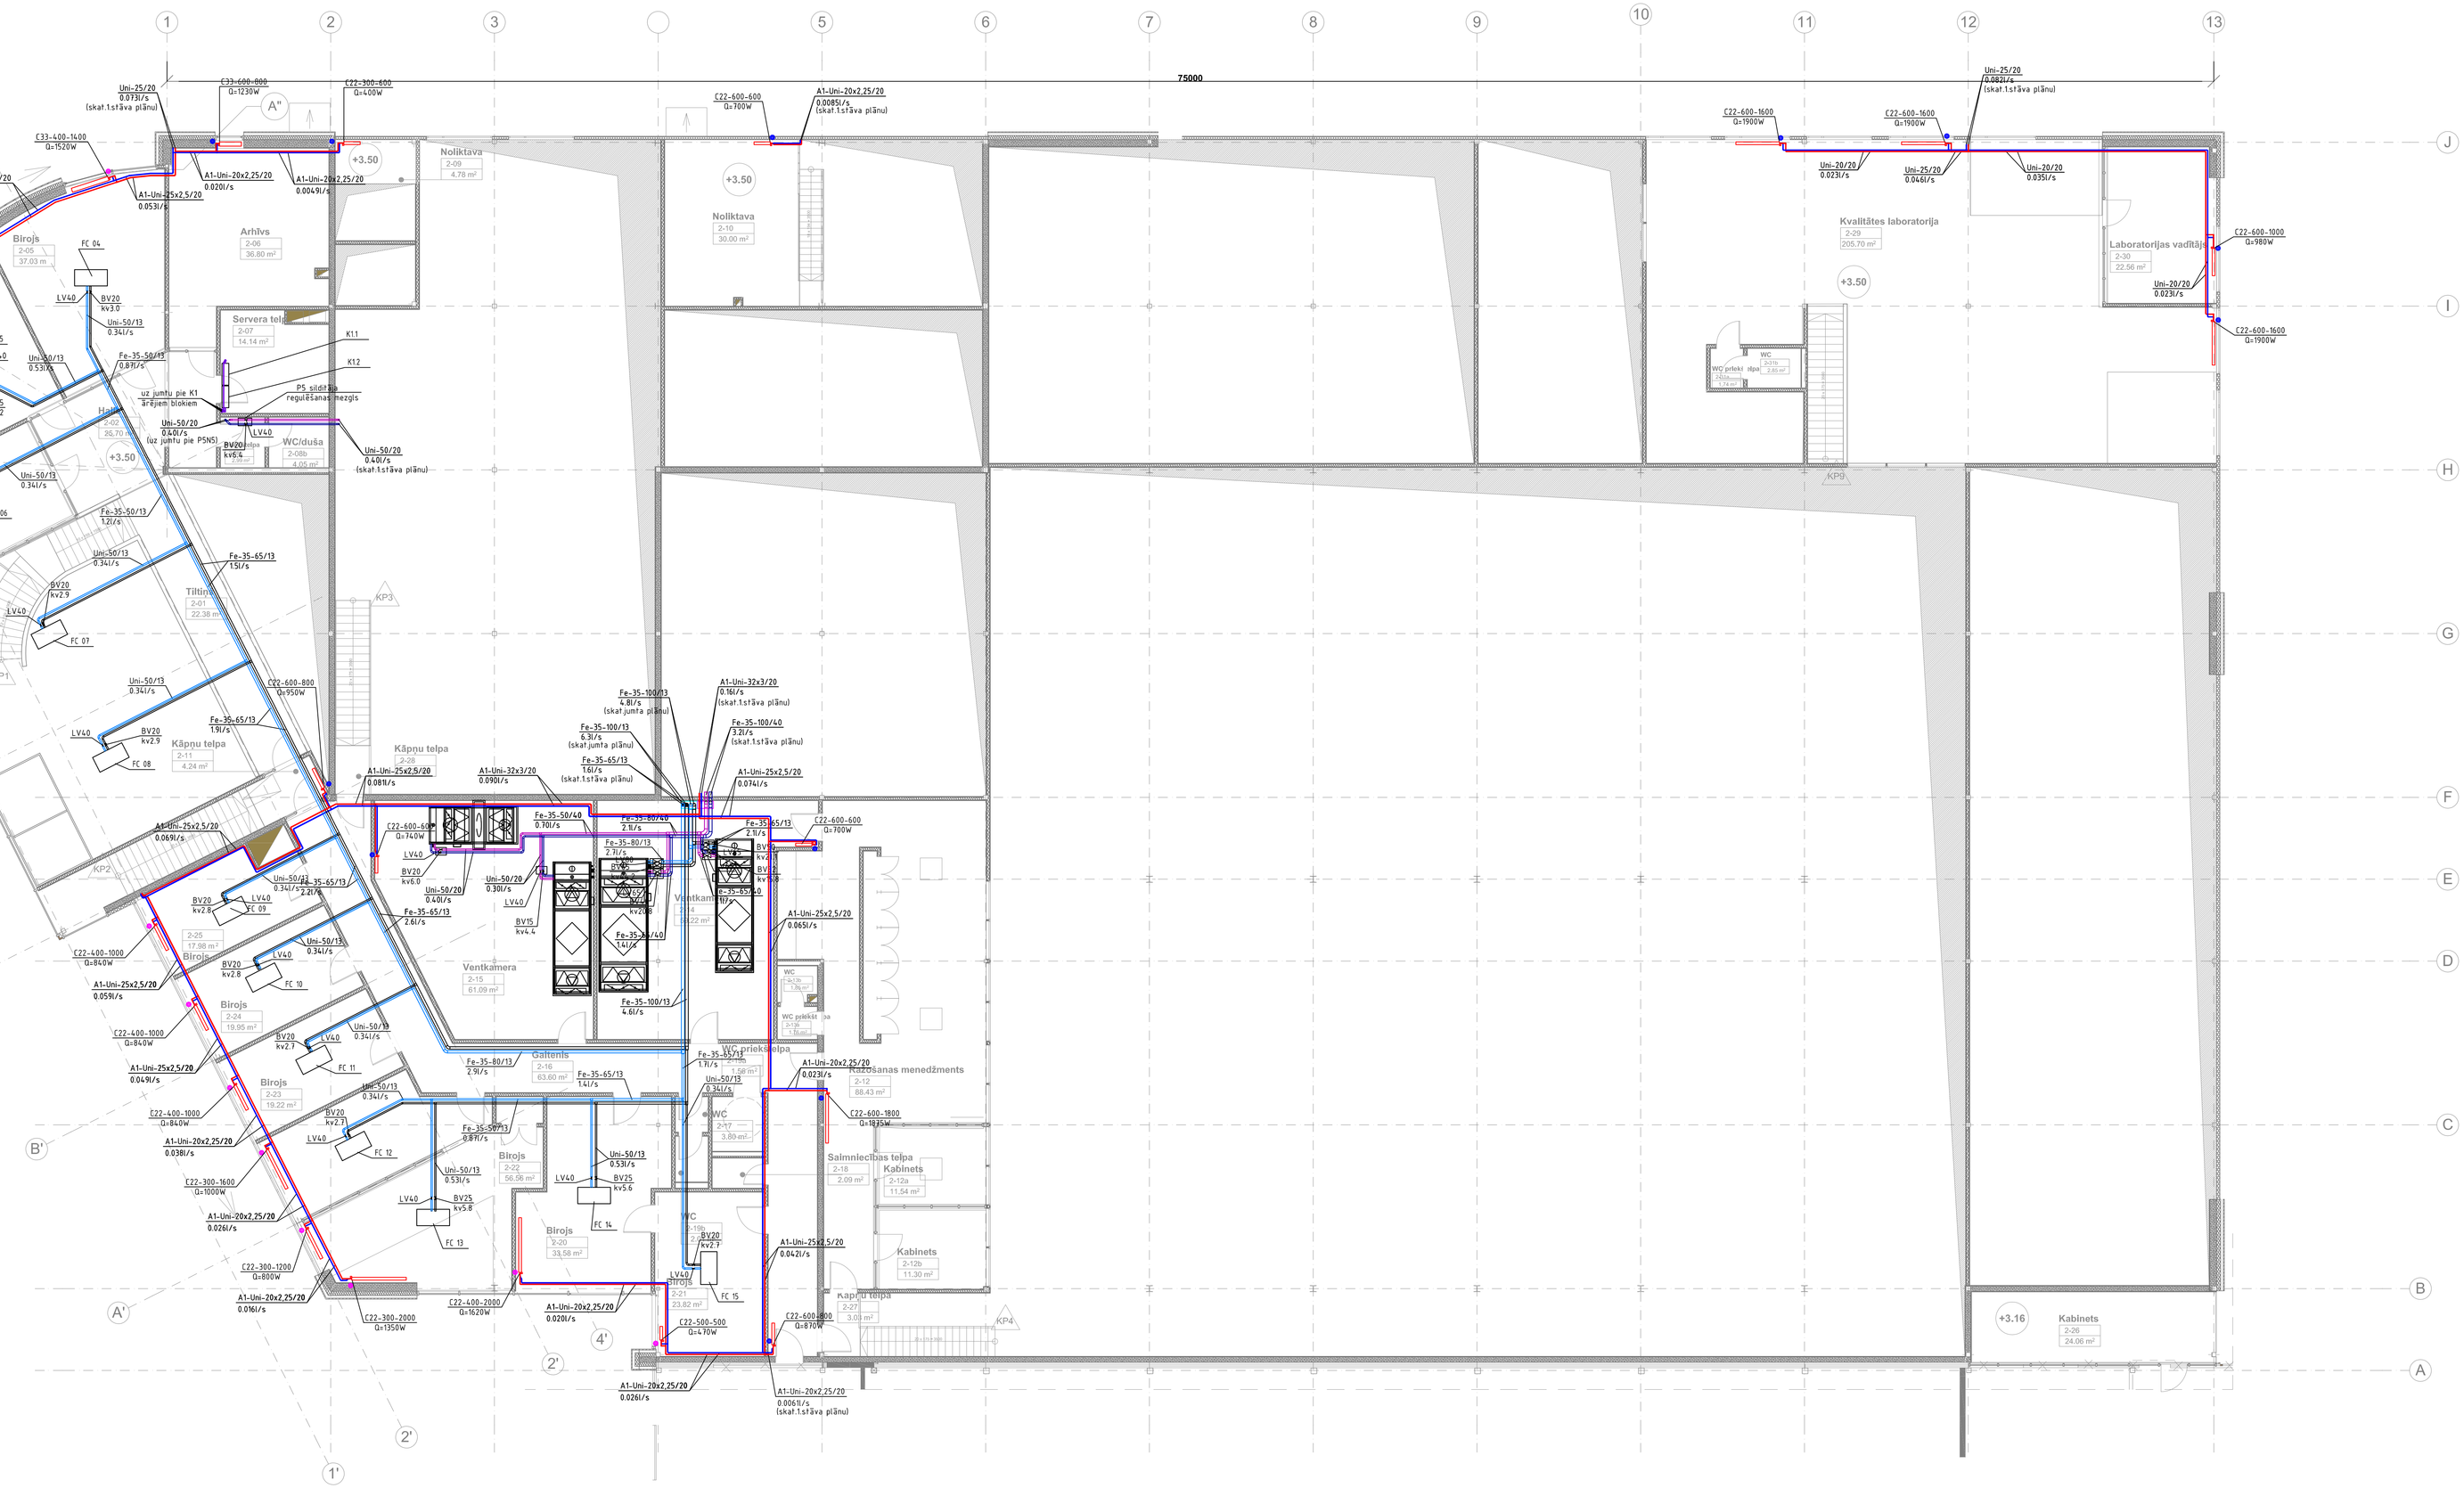

Radiatora pieslēgšanas mezgls 1

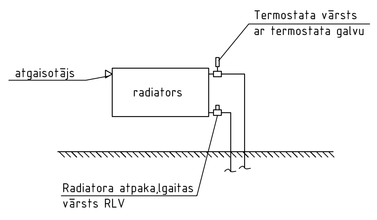

Radiatora pieslēgšanas mezgls 2

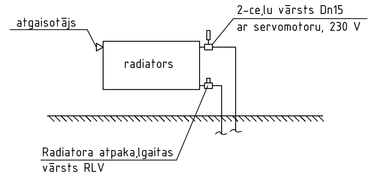

Nosacītie apzīmējumi

- radiators ar 2-ceļu vārstu ar servomotoru (pieslēgšanas mezgls 2)
- radiators ar termostata vārstu ar termogalvu (pieslēgšanas mezgls 1)

Nr.	Revīzija	Datums
2.	Revīzija B	16.01.14.
1.	Revīzija A	19.08.13.

Izm.Nr.	Izmaiņu apraksts	Datums / Parakst.
Atbildīgais projektētājs		
SIA "LVMpro"	SIA "LVMpro" Reģ.Nr. 40103474365 Brīvības bulv.21a2, 1Rīga, LV-1039, Latvija	
BDV	Ludmila Zamaļdinova	
Projektēja	Vita Vjatere	
Pasūtījuma	Nodibinājums Ventspils Augsto tehnoloģiju parks	Pasūt. Nr. VP-EC-12
Objekts	Elektronikas centra ēka Ventspils Augsto tehnoloģiju parkā (bijušī Kaiju iela 9), Ventspilī.	Stadija TP
		Lapa AVK-03
		Mērogs M 1:100
Fails		Arh.reģ. Nr.
Rasejums	Apkure un kondicionēšana. 2. stāva plāns.	Datums 29.08.2013