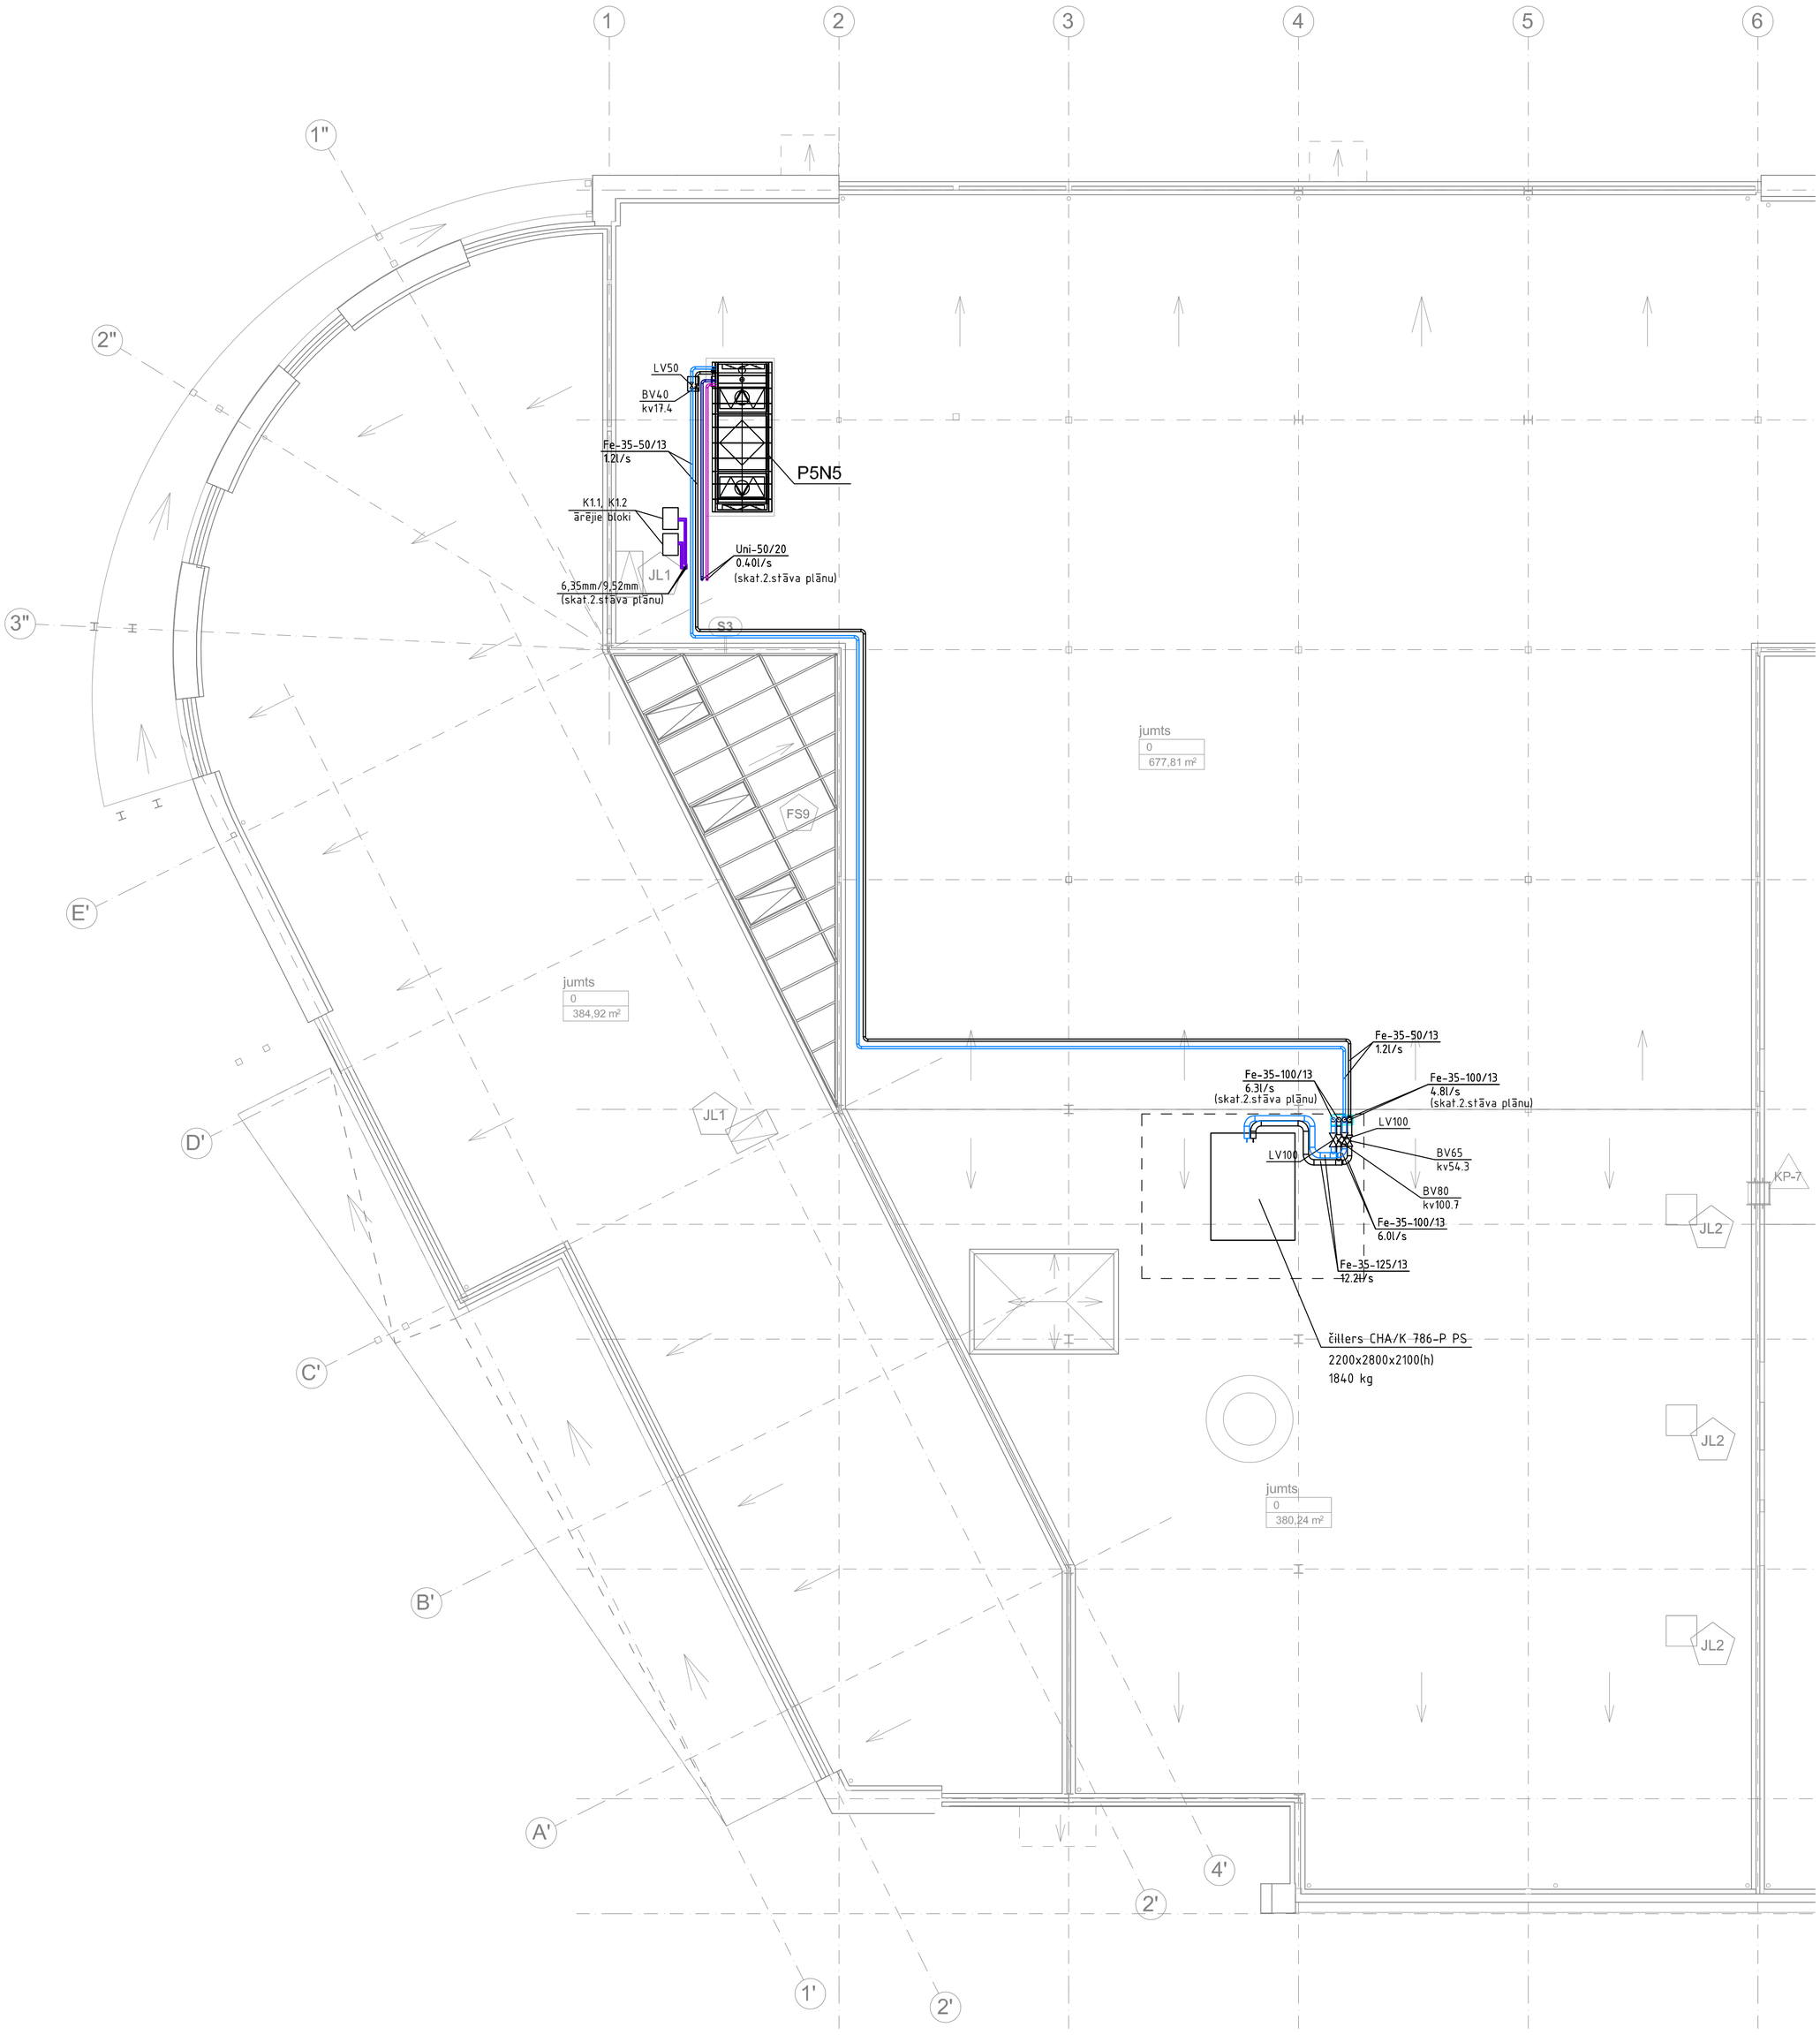

Šķīduma dzesētāja (čillera) apsaistes shēma

Apzīmējumi:

01, 03, 05, 08, 11, 17, 18, 19, 20, 24 - noslēgvārsti
02, 07 - filtrs
04, 16 - mīkstie pievienojumi
09- sūknis (11,7l/s; 143 kPa uz sistēmu)
06, 10 - pretvārsts
12 - AUS temperatūras dēvējs
13 - AUS iztvaikotājs
14 - AUS jeb "aukstā ūdens stacija"
15 - Plūsmas slēdzis vai presostats
21 - izplešanas trauks, 80l, 3bar
22 - drošības vārsts, ⌀25, 3bar
23 - izplešanas trauks, 140l, 6bar, SU 140.6

Piezīme.

1. Ventilācijas siltumapgādes sistēmas un dzēsēšanas sistēmas cauruļvadus uz jumta izolēt un pārklāt ar skārdu.

Izm.Nr.	Izmaiņas apraksts	Datums	Paraksts

Atbildīgais projektētājs	ARHITEKTU BIROJS ER3 ARHITEKTU BIROJS SIA "ER3" RIGA, VIDRIŽU 4-136, LV-1006	
SIA "LVMpro"	SIA "LVMpro", Reģ.Nr. 40103474285 Bērzlapas iela 214b, Rīga, LV-1039, Latvija	
BDV	Ludmila Zamaļdinova	
Projektēja	Vita Vjatere	
Pasūtītajs Nodibinājums Ventspils Augsto tehnoloģiju parks		Pasut. Nr. VP-EC-12
Objekts Elektronikas centra ēka Ventspils Augsto tehnoloģiju parkā (bijusī Kaiju iela 9), Ventspilī.		Stadija TP Lapa AVK-04 Merogs M 1:100
Fails		Arh.reg. Nr.
Rasejums Apkure un kondicionēšana. Jumta plāns.		Datums 29.08.2013