Enkurbloki

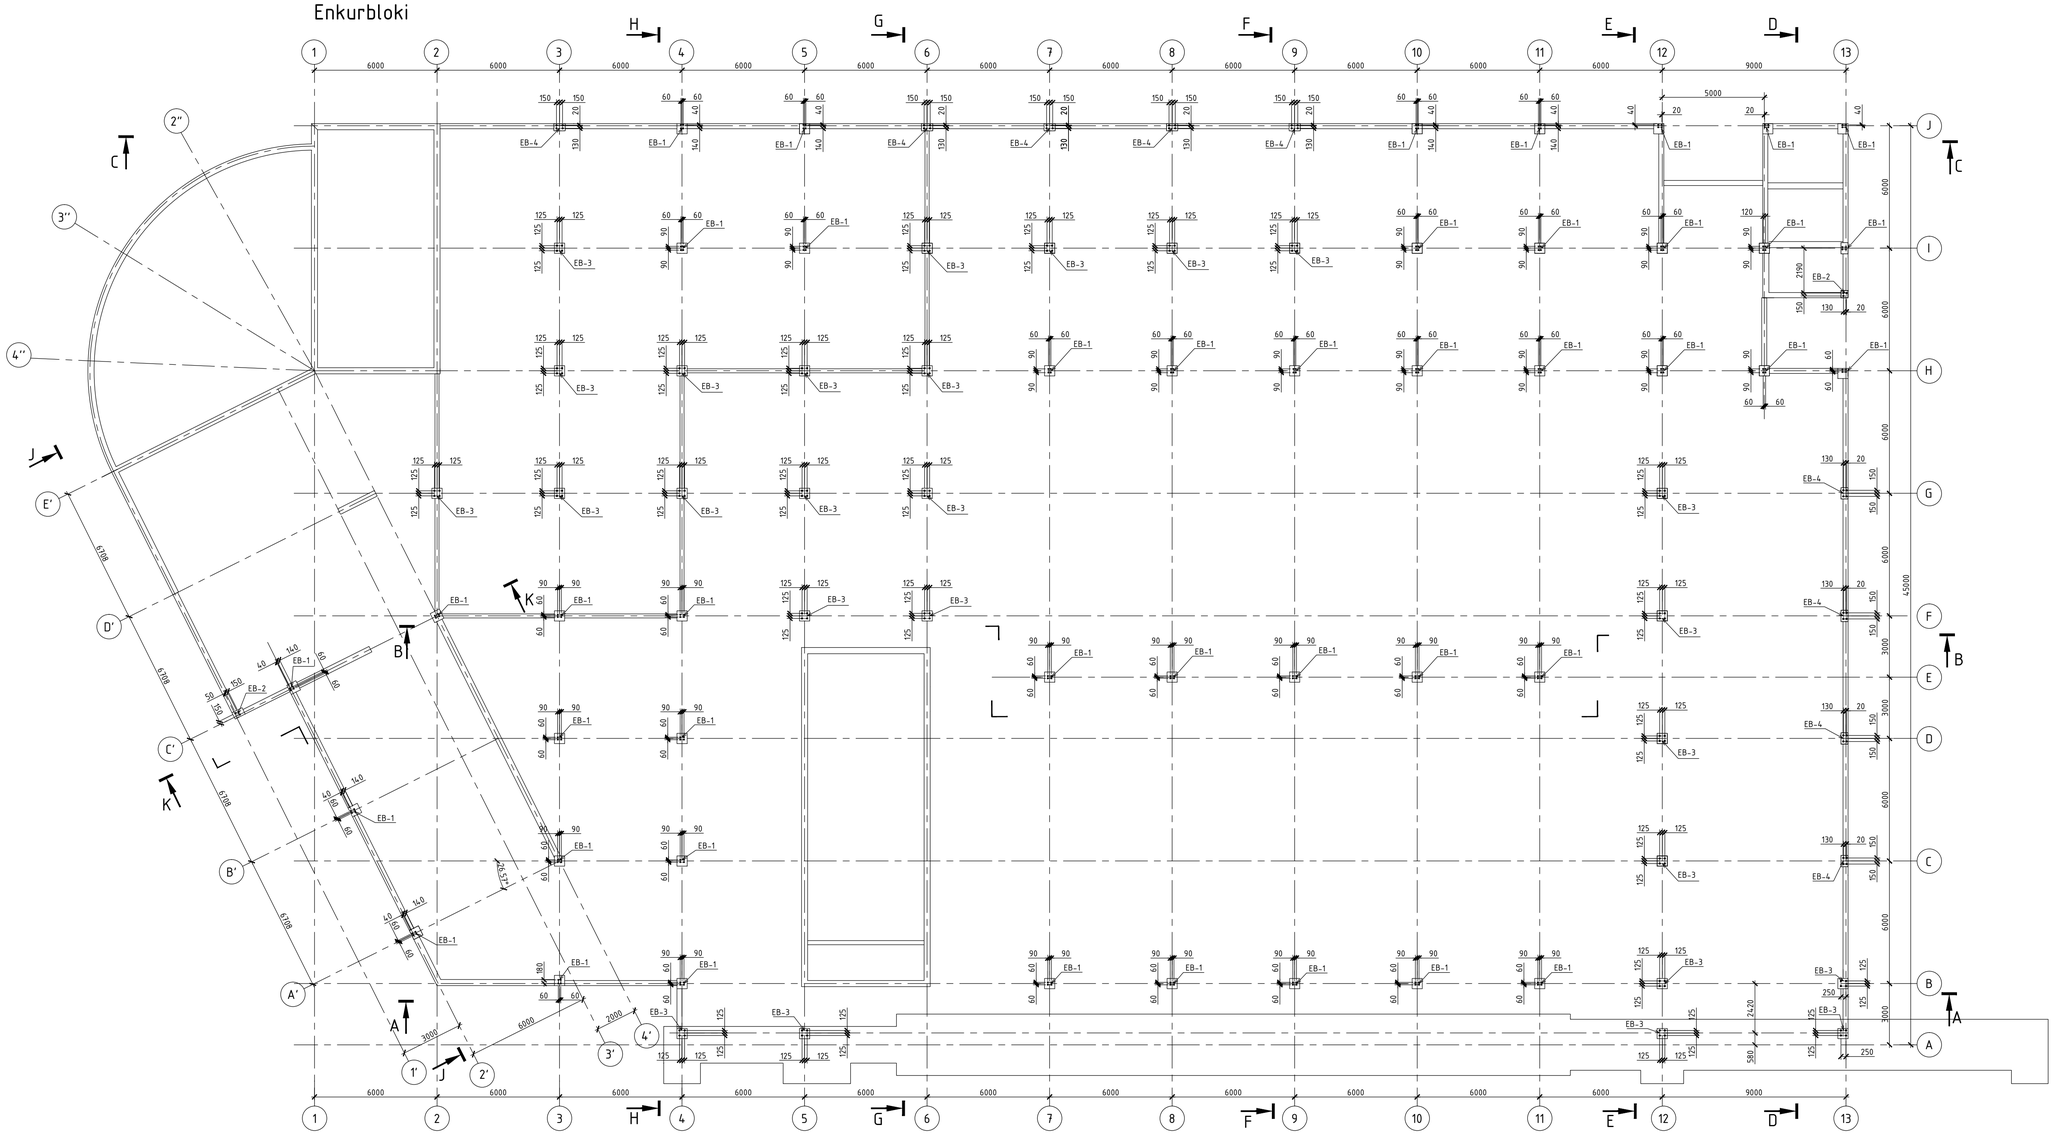

MATERIĀLU APJOMS

Nr.	APZĪMĒJUMI	NOSAUKUMS	SKAITS	APJOMS	PIEZĪMES
1.	EB-1	Enkurbloks 120x180	44 gab		BK-3-09
	GOST 7417-75	d24, L=850mm		535.0 kg	C345
	GOST 8509-93	L 50x4		100.0 kg	C245
	GOST 19903-74	- 60x60x20		200.0 kg	C245
2.	EB-2	Enkurbloks 150x150	2 gab		BK-3-09
	GOST 7417-75	d24, L=850mm		30.0 kg	C345
	LVS 191-1	dB B500C		2.0 kg	
	GOST 19903-74	- 60x60x20		10.0 kg	C245
3.	EB-3	Enkurbloks 250x250	26 gab		BK-3-09
	GOST 7417-75	d24, L=850mm		325.0 kg	C345
	GOST 8509-93	L 50x4		105.0 kg	C245
	GOST 19903-74	- 60x60x20		125.0 kg	C245
4.	EB-4	Enkurbloks 300x150	9 gab		BK-3-09
	GOST 7417-75	d24, L=850mm		115.0 kg	C345
	LVS 191-1	dB B500C		10.0 kg	
	GOST 19903-74	- 60x60x20		45.0 kg	C245

Piezīmes:
1. Vispārīdie norādījumi Paskaidrojuma rakstā.
2. Par atzīmi 0.000 pieņemta absolūtā atzīme 7.400.
3. Elementi bez piesaistēm izvietoti simetriski ēkas asīm.
4. Visu enkurbloku augša uz atzīmes -0.050.

Atbildīgais projektētājs	ARHITEKTU BIROJS SIA "ERŽ" RĪGA, VIDRIŽU 4-136, LV-1006	
Projektētājs	AP Design Būvkonstrukciju projektēšana	SIA "AP Design" Rīga, Braslas 27-74, LV-1084
BK daļas vadītājs	A. PETROVIČS	
Projektētājs	A. PETROVIČS	
Pasūtītājs: Ventspils Brīvostas pārvalde		Pasūt. Nr.: VP-EC-12
Objekts: Elektronikas centra ēka Ventspils Augsto tehnoloģiju parkā (bijusī Kaiju iela 9), Ventspilī		Stadija: TP Lapa: BK-2-02A Mērogs: M 1:150
Fails: BK-2-01_03_0 cikls.dwg		Arh.reģ. Nr.
Rasējums: Enkurbloki		Datums: 2013-10-25