








PAMATU IERĪKOŠANA,  
TEHNIKAS KUSTĪBAS SHĒMA,  
M 1:500


## PIENĒMĒTIE APZĪMĒJUMI

Aozīm, plānā	Nosaukums
	Kopējā autotransporta kustība Ventspils Augsto tehnoloģiju parka teritorijā
	Esošā korpusa salīmieciskā autotransporta kustības shēma
	Esošā korpusa apmeklētāju un darbinieku autotransporta kustības shēma
	Celtniecības transporta kustības shēma
	Pamatu ierīkošanas kustības shēma
	Celtniecības transports
	Betona vedējs, mišseris
	Betona sūknis
	Pagaidu brauktuves un materiālu nokraušanas laukum
	sakrīt ar projektējamajiem ceļiem un laukumiem
	Pagaidu brauktuve, nopņem esošo brūģi, Pēč Ekas Nr.2 celtniecības darbiem, atjaunot esošo segumu
	Esošs, saglabājams betona brūģa segums

## Betona sūkņi

Betona vedējs, mikseris

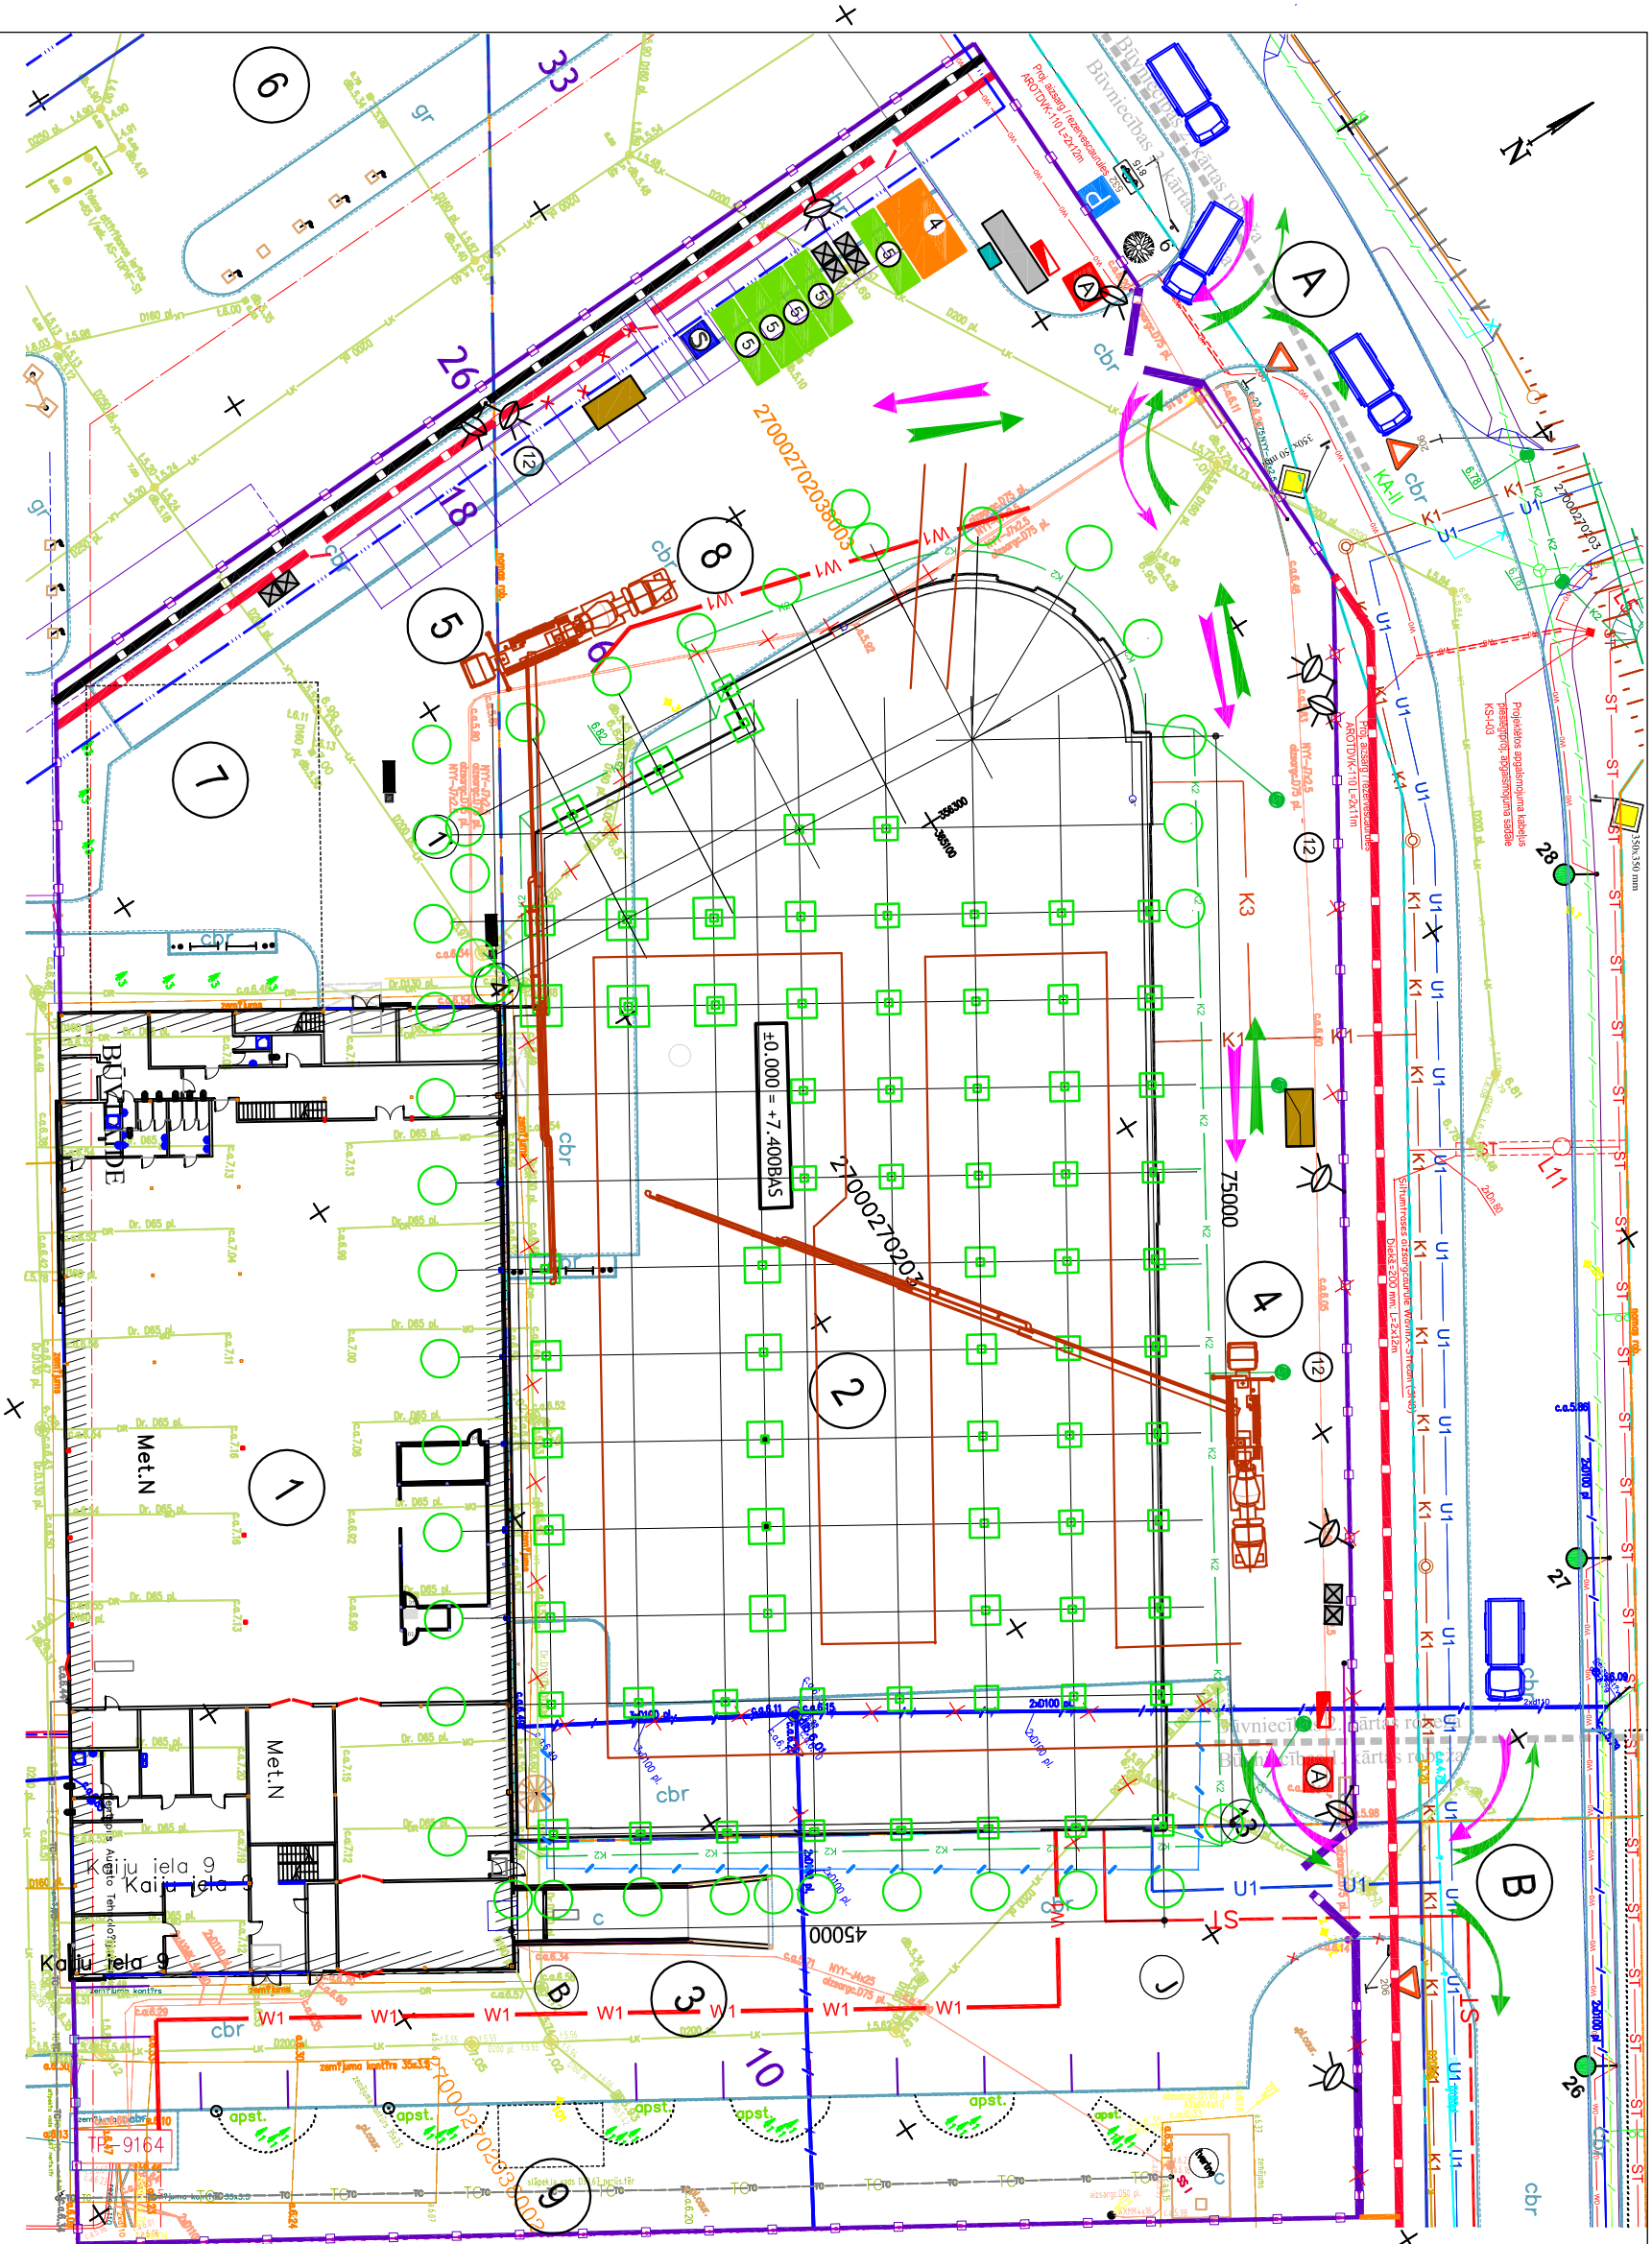

Būvobjekts	Elektronikas centra ēka Ventspils Augsto tehnoloģiju parkā (bijušī Kaiju iela 9), Ventspilī
Pasūtītājs	Ventspils Brīvostas pārvalde
Pasūtītuma Nr.	VP-EC-12
<p style="text-align: center;">Atbildīgais projektētājs</p>  <p style="text-align: center;"><b>ARHITEKTU BIROS SIA "ER3"</b> RĪGA, VIDRIŽU 4-136, LV-1006</p>	
BPV.	Kailis Rozenvalds
Būvgr. sadalās proj. : SIA "DVP PROJEKTS" reģ. Nr.40103388 "Neimariņi", Ropazi, Ropazu nov., LV-2135, mob.+371 29144120	
LAPAS NOSAUKUMS:	Projekta sadaļa DOP
PAMATU IERIKOŠANA,	Stadija TP
TEHNİKAS KUSTIBAS SHĒMA	Datums 28.06.2024
Mērogs	Lapu sk. sadaļā 6
BPV.	DOP - 0.
Būvprojekta datās vad.	R. Rozenvalds
Izstrādāja	M. Lagzdina
Anhina Nr.	Lapas caurejošais Nr.