


BŪVLAUKUMA EVAKUĀCIJAS PLĀNS,  
UGUNSDZĒSĪBAS PASĀKUMI,  
M 1:500

PIEŅEMTIE APZĪMĒJUMI

Apzīm. plānā	Nosaukums
	Kopējais autotransporta kustības Ventspils Augsto tehnoloģiju parka teritorijā
	Esosie vārti A un B - iebrauktuve/ izbrauktuve
	Ugunsdzēsības aparāti
	Evakuācijas kustības virzieni
	Pagaidu brauktuves un materiālu nokraušanas laukumi sakrīt ar projektējamajiem ceļiem un laukumiem
	Pagaidu brauktuves zonā noņem esošo bruģi, pēc ēkas Nr. 2 celtniecības darbiem, atjaunot esošo segumu
	Esošs, saglabājams betona bruģa segums


UGUNSDZĒSĪBAS APARĀTU SKAITS ATKARĪBĀ  
NO SADZĪVES KONTEINERU SKAITA UN  
NOLIKTAS PLATĪBAS.  
VIENS 6kg APRĀTS UZ 100m2, (11 gab.)

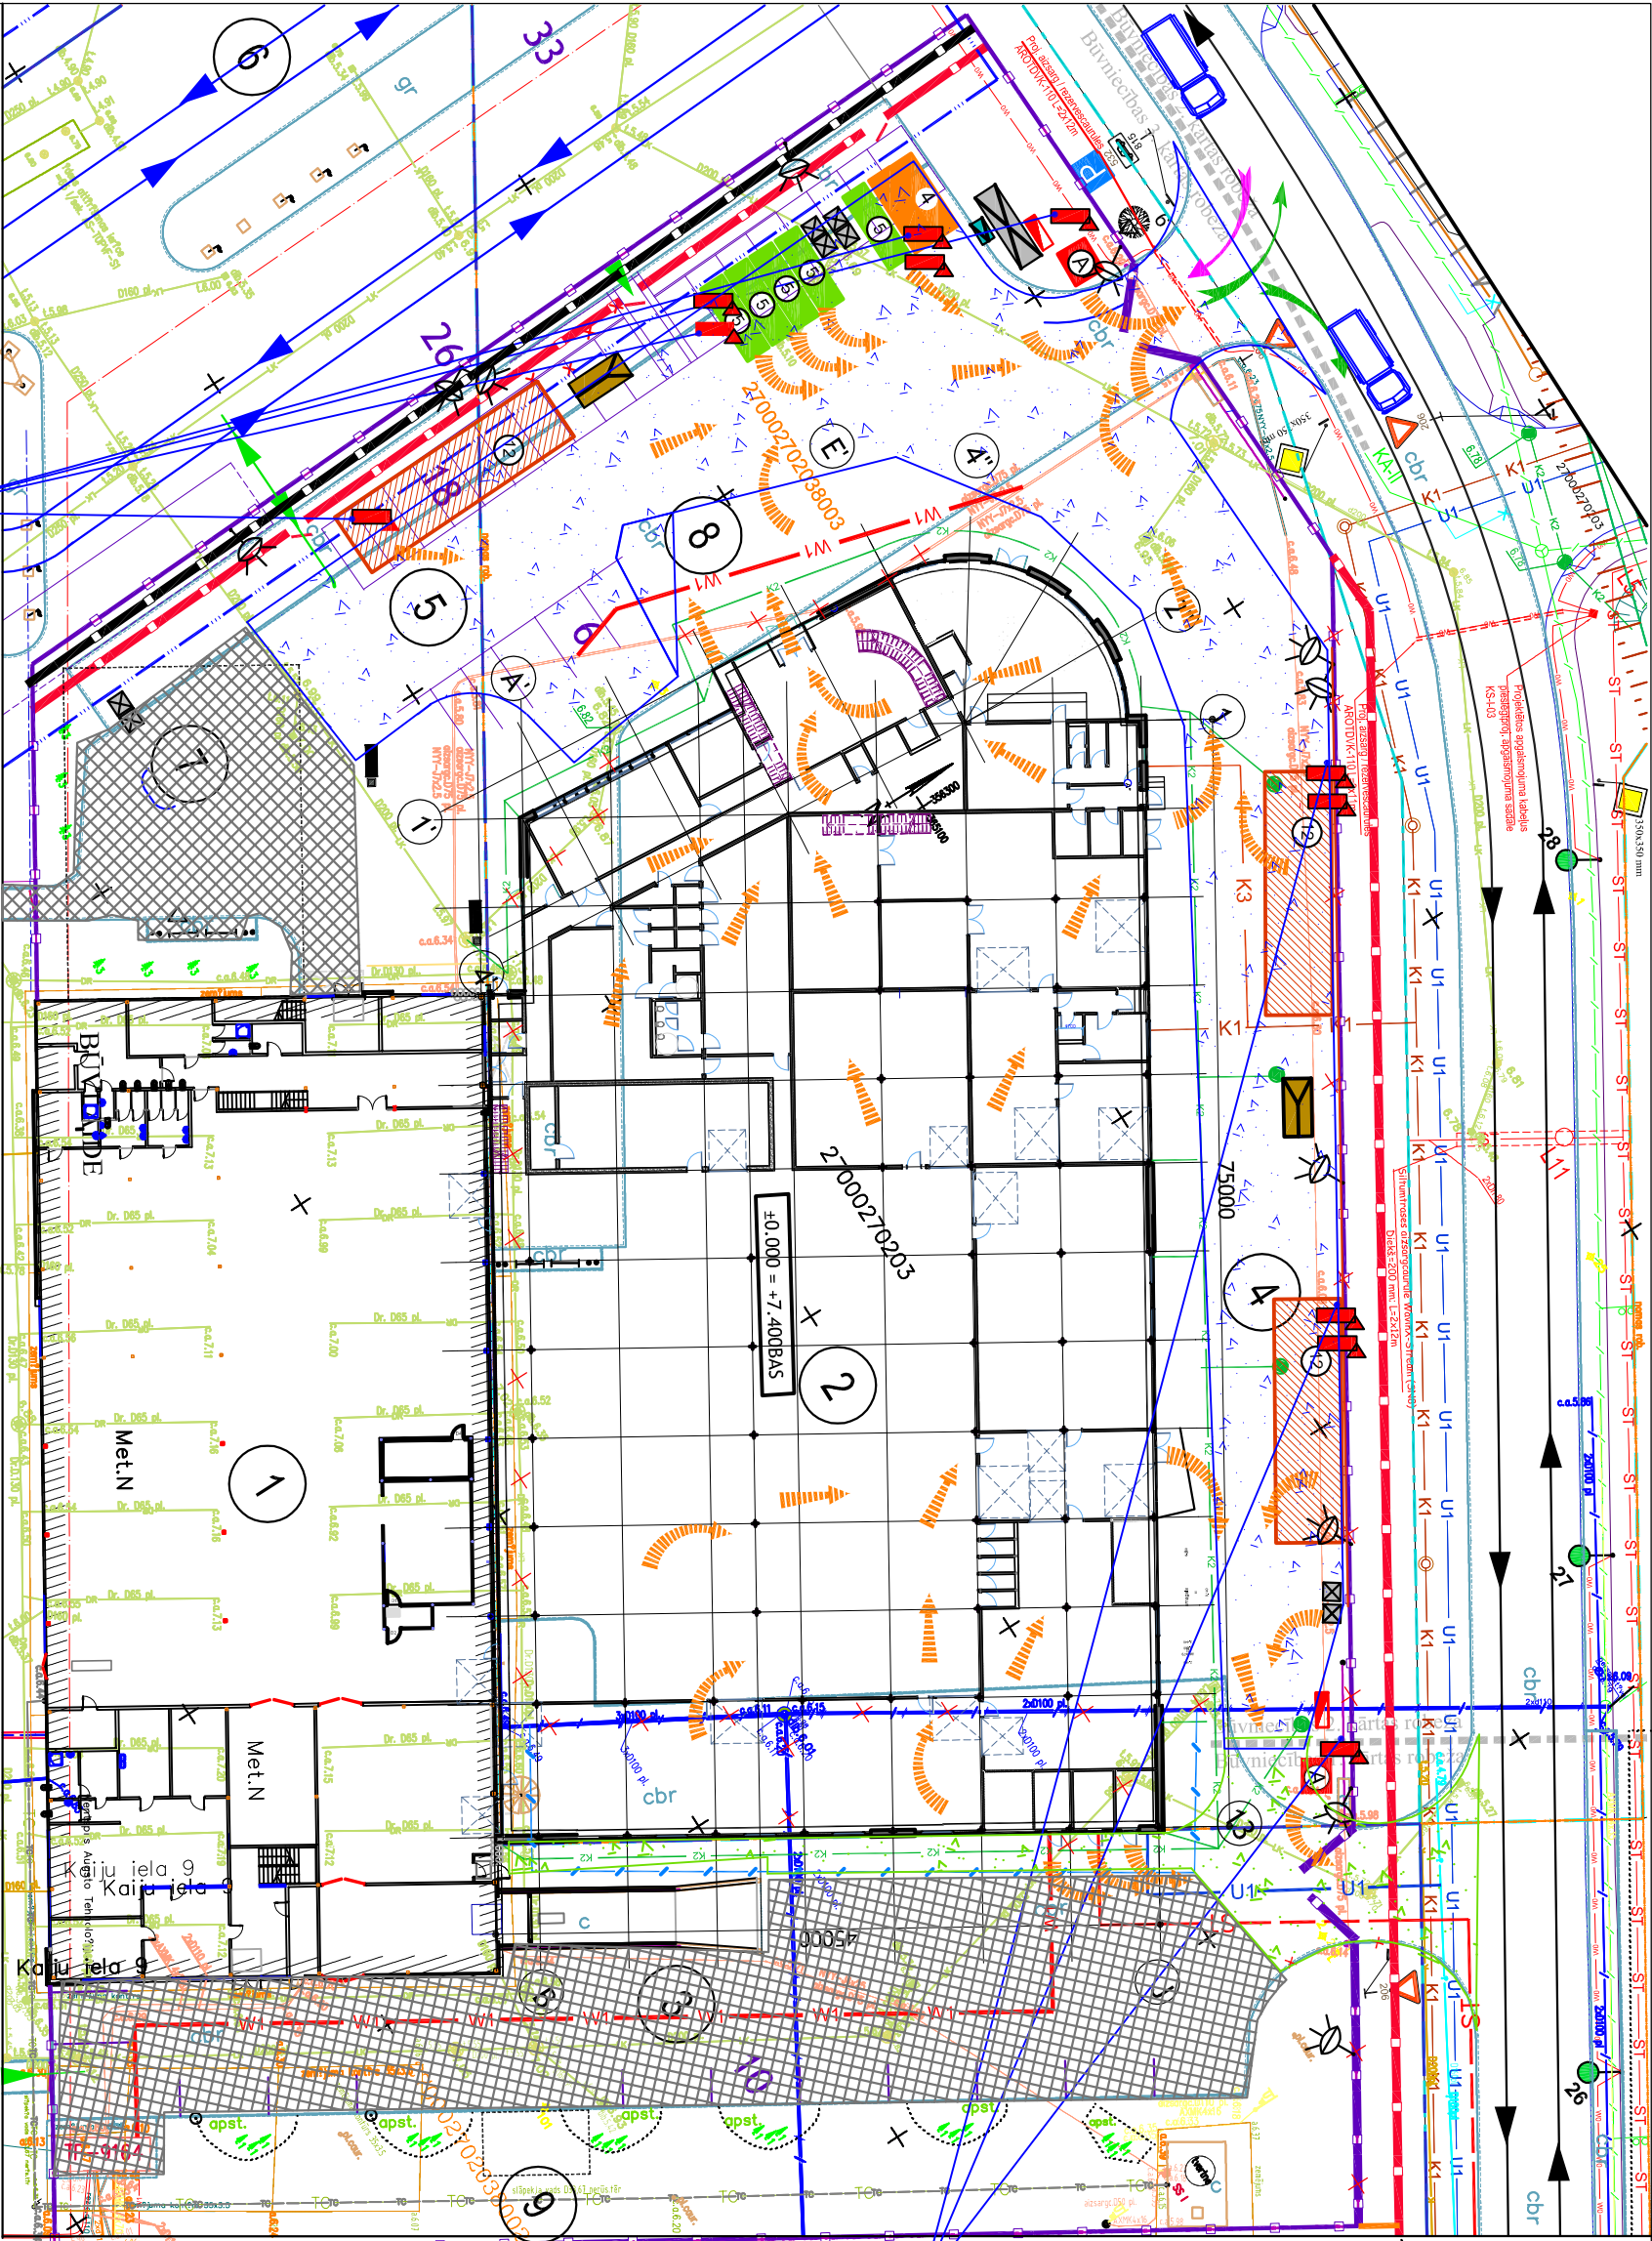

UGUNSDZĒSĪBAS APARĀTU SKAITS ATKARĪBĀ  
NO SADZĪVES KONTEINERU SKAITA UN  
NOLIKTAS PLATĪBAS.  
VIENS 6kg APRĀTS UZ 100m2, (11 gab.)

Piezīmes:

1. DOTO LAPU SKATĪTIES KOPĀ AR TP, DOP PASKAIDROJUMA RAKSTU, DOP-01; DOP-02; DOP-03; DOP-04, DOP-06 LAPĀM.
2. UGUNSDZĒSĪBAS APRĀTU SKAITA APRĒKINĀTS VEIKTS 6kg APRĀTIEM (11 gab.).
3. EVAKUĀCIJAS LAIKĀ APGAISMES IZTENSITĀTE NE ZEMĀK PAR 0,5lx UZ ZEMES VIRSMAS.
4. IEBRAUKŠANA TERITORIJĀ TIEK ORGANIZĒTA PA ESOSĀJIEM VĀRTIEM A UN B NO IEKŠKAVĀRĀLA CEĻA PUSES.
5. UGUNSGRĒKA UN AVARIJAS IZZIŅOŠANAS IERICES IZVELAS BŪZŅĒMĒJIS SASKAŅĀ AR MK.NOTEIKUMIEM 82.

Būvprojekts		Elektronikas centra ēka	
(būvst. Kaiju iela 9), Ventspils		Ventspils Augsto tehnoloģiju parkā	
Pasūtītājs	Ventspils Brīvostas pārvalde		
Pasūtītuma Nr.	VP-EC-12		
Atbildīgais projektētājs			
BPV. Raitis Rozentals			
<div><div></div><div>ARHITEKTU BIROJS SIA "TER3" RĪGA, VIDRIŽU 4-136, LV-1006</div></div>			
Būvpr. sadādas proj.: SIA "DVP PROJEKTS", reģ. Nr.40103385659 "Neimari", Ropazī, Ropazu nov., LV-2135, mob. +371 29144120			
LAPAS NOSAUKUMS:		Projekta sadāļa	
BUVLAUKUMA		Stadija	TP
EVAKUĀCIJAS PLĀNS,		Datums	28.06.2013.
UGUNSDZESĪBAS PASĀKUMI		Lapu sk. sadāļa	6
Mērogs	X	Lapas Nr.	DOP - 05
BPV.		R. Rozentals	
Būvprojekta dādas vad.		R. Rozentals	
Izstrādāja		M. Lazdīna	
Arhiva Nr.		03/2-2013	Lapas caurejošais Nr.