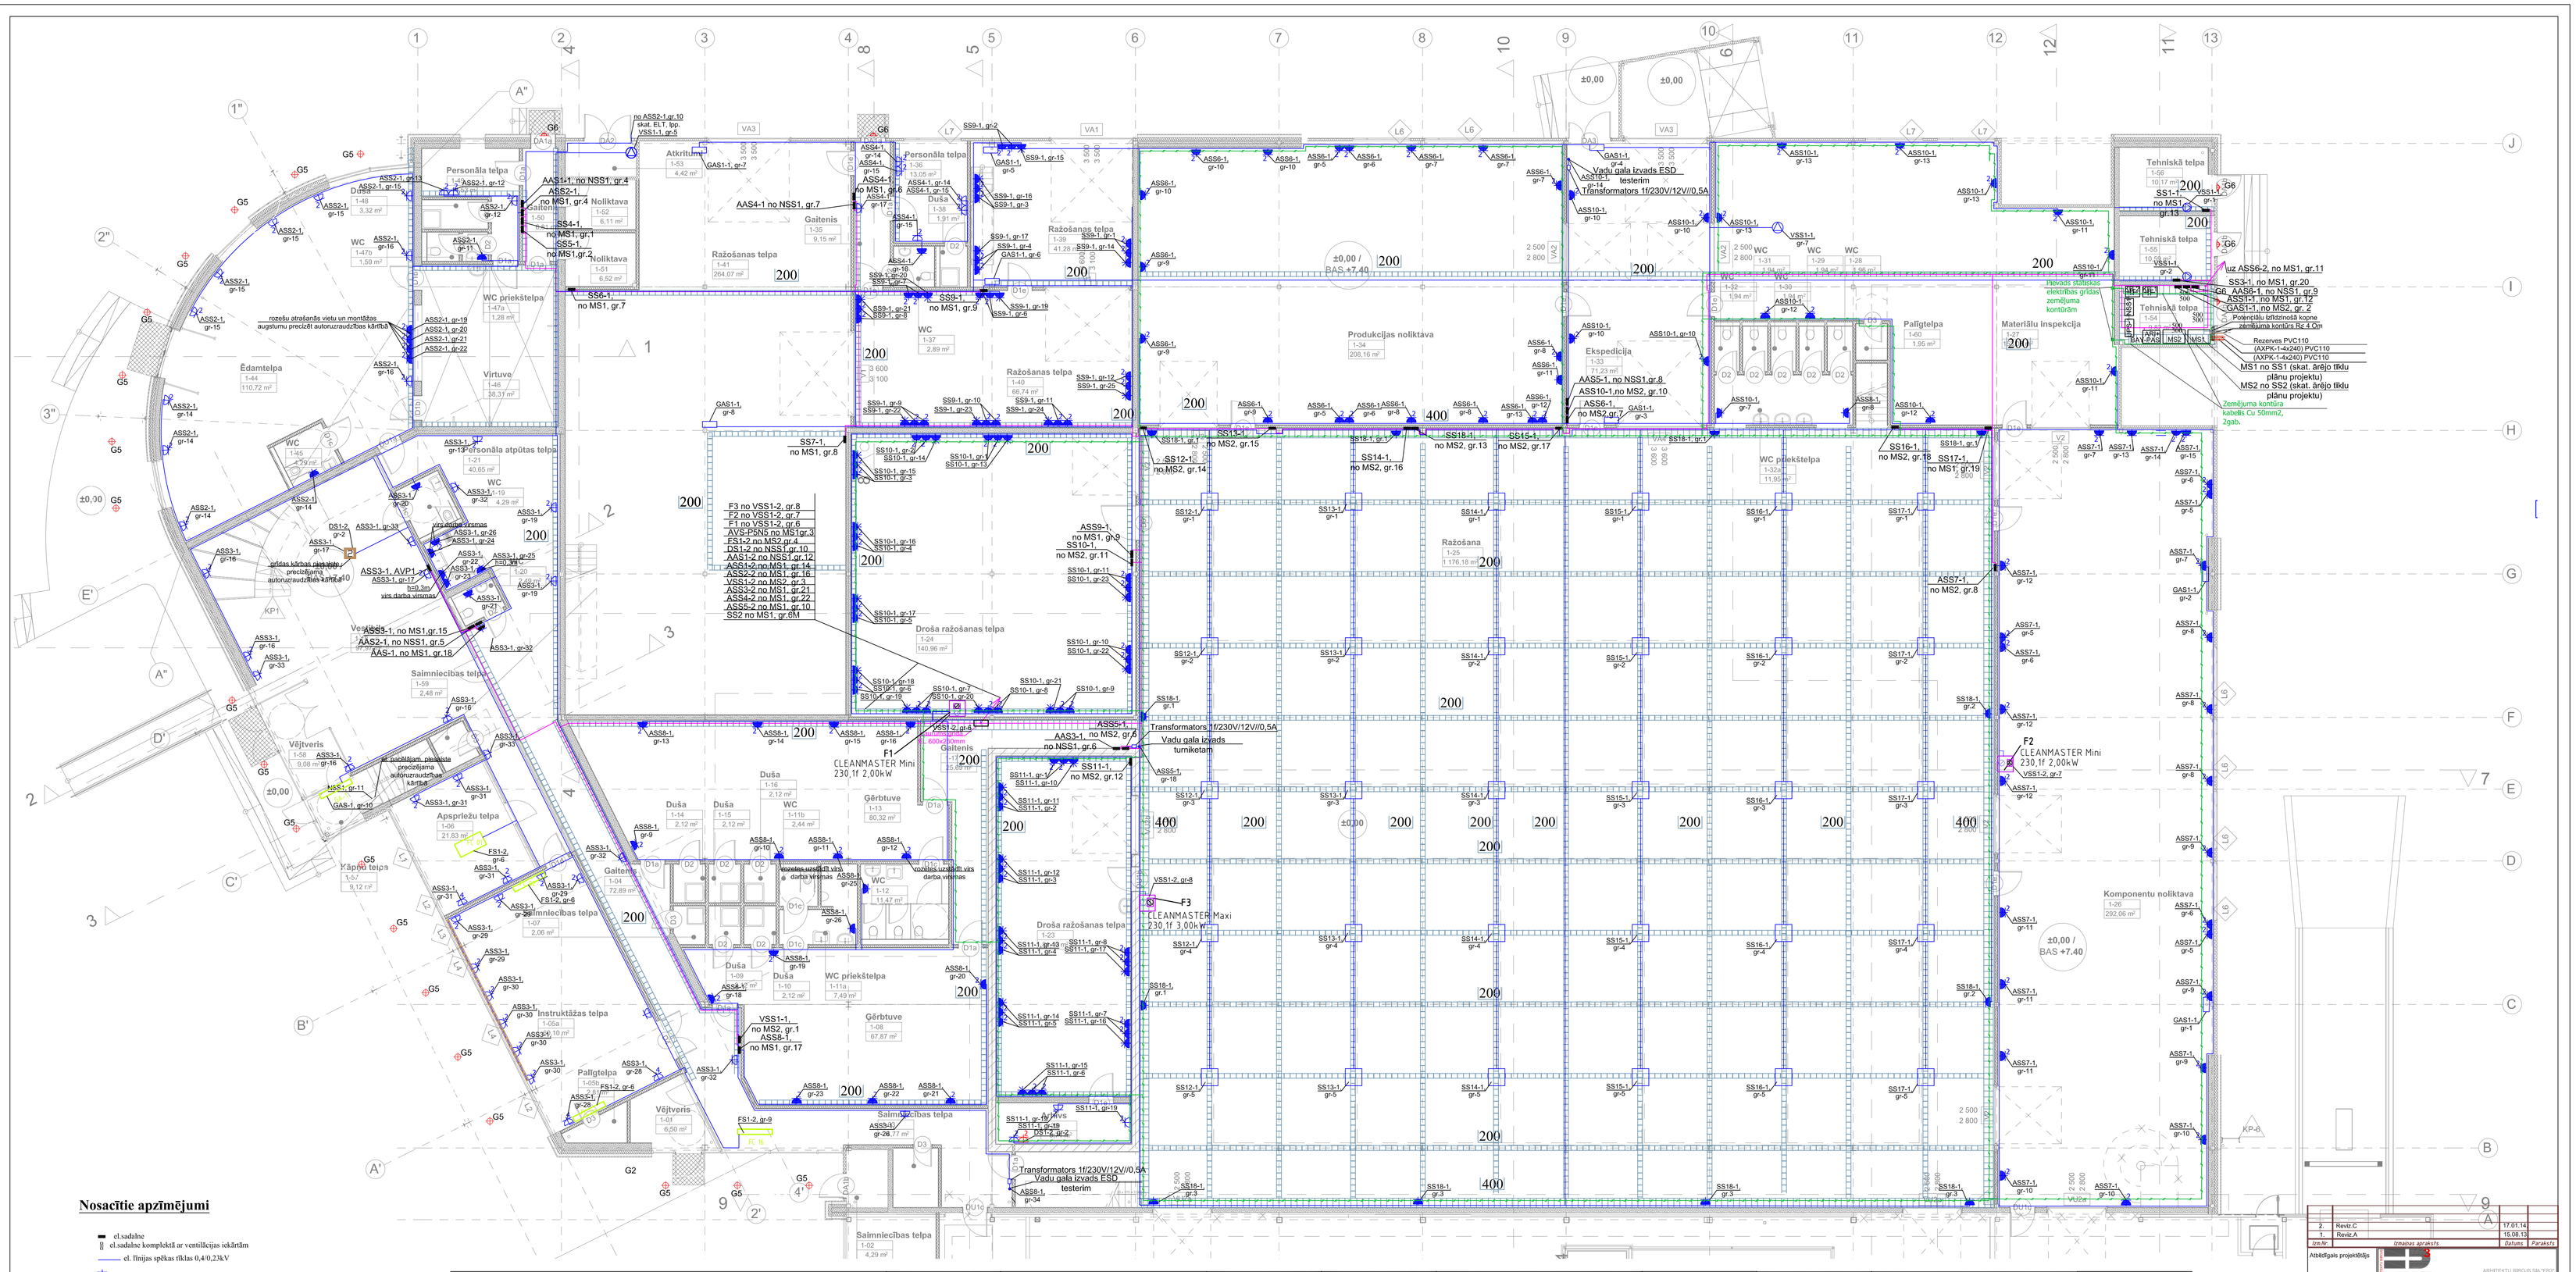

Telpu eksplikācija									
Nr.	Nosaukums	Platība, m2	1-13	Gerbtuve	85.0	1-29	WC	1.9	1-45	WC	4.3
			1-14	Duša	2.3	1-30	WC	1.9	1-46	Virtuve	38.0
			1-15	Duša	2.3	1-31	WC	1.9	1-47	WC	3.1
1-01	vējtveris	7.2	1-16	Duša	2.3	1-32	WC	2.0	1-48	Duša	3.4
1-02	saimniecības telpa	3.8	1-17	Gaitenis	21.4	1-33	Ekspedicija	71.4	1-49	Personāla telpa	11.6
1-03	Saimniecības telpa	5.1	1-18	Vestibils	101.6	1-34	Produkcijas noliktava	209.2	1-50	Gaitenis	6.9
1-04	Gaitenis	75.2	1-19	WC	4.3	1-35	Gaitenis	9.3	1-51	Noliktava	6.7
1-05	Mācību klase	59.1	1-20	WC	2.5	1-36	Personāla telpa	13.2	1-52	Noliktava	6.1
1-05-2	palīgtelpa	2.8	1-21	Personāla atpūtas telpa	40.3	1-37	WC	2.8	1-53	Atkritumi	4.5
1-06	Apspriežu telpa	23.0	1-22	Arhivs	9.7	1-38	Duša	2.0	1-54	Tehniska telpa	9.9
1-07	Saimniecības telpa	2.0	1-23	Droša ražošanas telpa	81.4	1-39	Testēšanas darbnīca	40.9	1-55	Tehniska telpa	10.8
1-08	Gerbtuve	68.0	1-24	Droša ražošanas telpa	138.7	1-40	Elektrot. un montāžas darbnīca	66.7	1-56	Tehniska telpa	10.4
1-09	Duša	2.2	1-25	Ražošana	1,176.0	1-41	Materiālu apstrādes darbnīca	157.8	1-57	Kāpņu telpa	6.8
1-10	Duša	2.2	1-26	Komponentu noliktava	293.3	1-42	Materiālu apstrādes darbnīca	33.9	1-58	Vējtveris	8.2
1-11	WC	10.3	1-27	Materialu inspekcija	157.1	1-43	Krāsošana	69.2	1-59	Priekštelpa	10.1
1-12	WC	11.5	1-28	WC	2.0	1-44	Cafe	111.2			

Nr.	Veikts grozījums	Datums	Parakstīts
3.			A
2.	Revīz.C	17.01.14.	
1.	Revīz.A	15.08.13.	

Izmaiņas aprēķinā

Arhitektūras projektētājs

SIA "LERF", Bērzaunes 6a, Rīga, LV-1039

ARHITEKTU BIROJS SIA "LERF" RĪGA, VIDNE 12 V 1138, LV-1002

EL daļas vadītājs	VALĒRIJA BUTE
Izstrādāja	AGRIS ŠPONS

Pasūtītājs: Ventspils brīvostas pārvalde

Pasūt. Nr.: L/12-27

Objekts: Elektronikas centra ēka Ventspils Augsto tehnoloģiju parkā (bijusī Kaiju iela 9), Ventspilī

Stadija: TP

Lapa: EL-37

Mērogs: M 1:100

Failā

Arh.reģ. Nr.

Rasējuma: 1.stāva plāns ar maģistrāliem un spēka elektriskiem tīkliem

Datums: 17.01.2014.