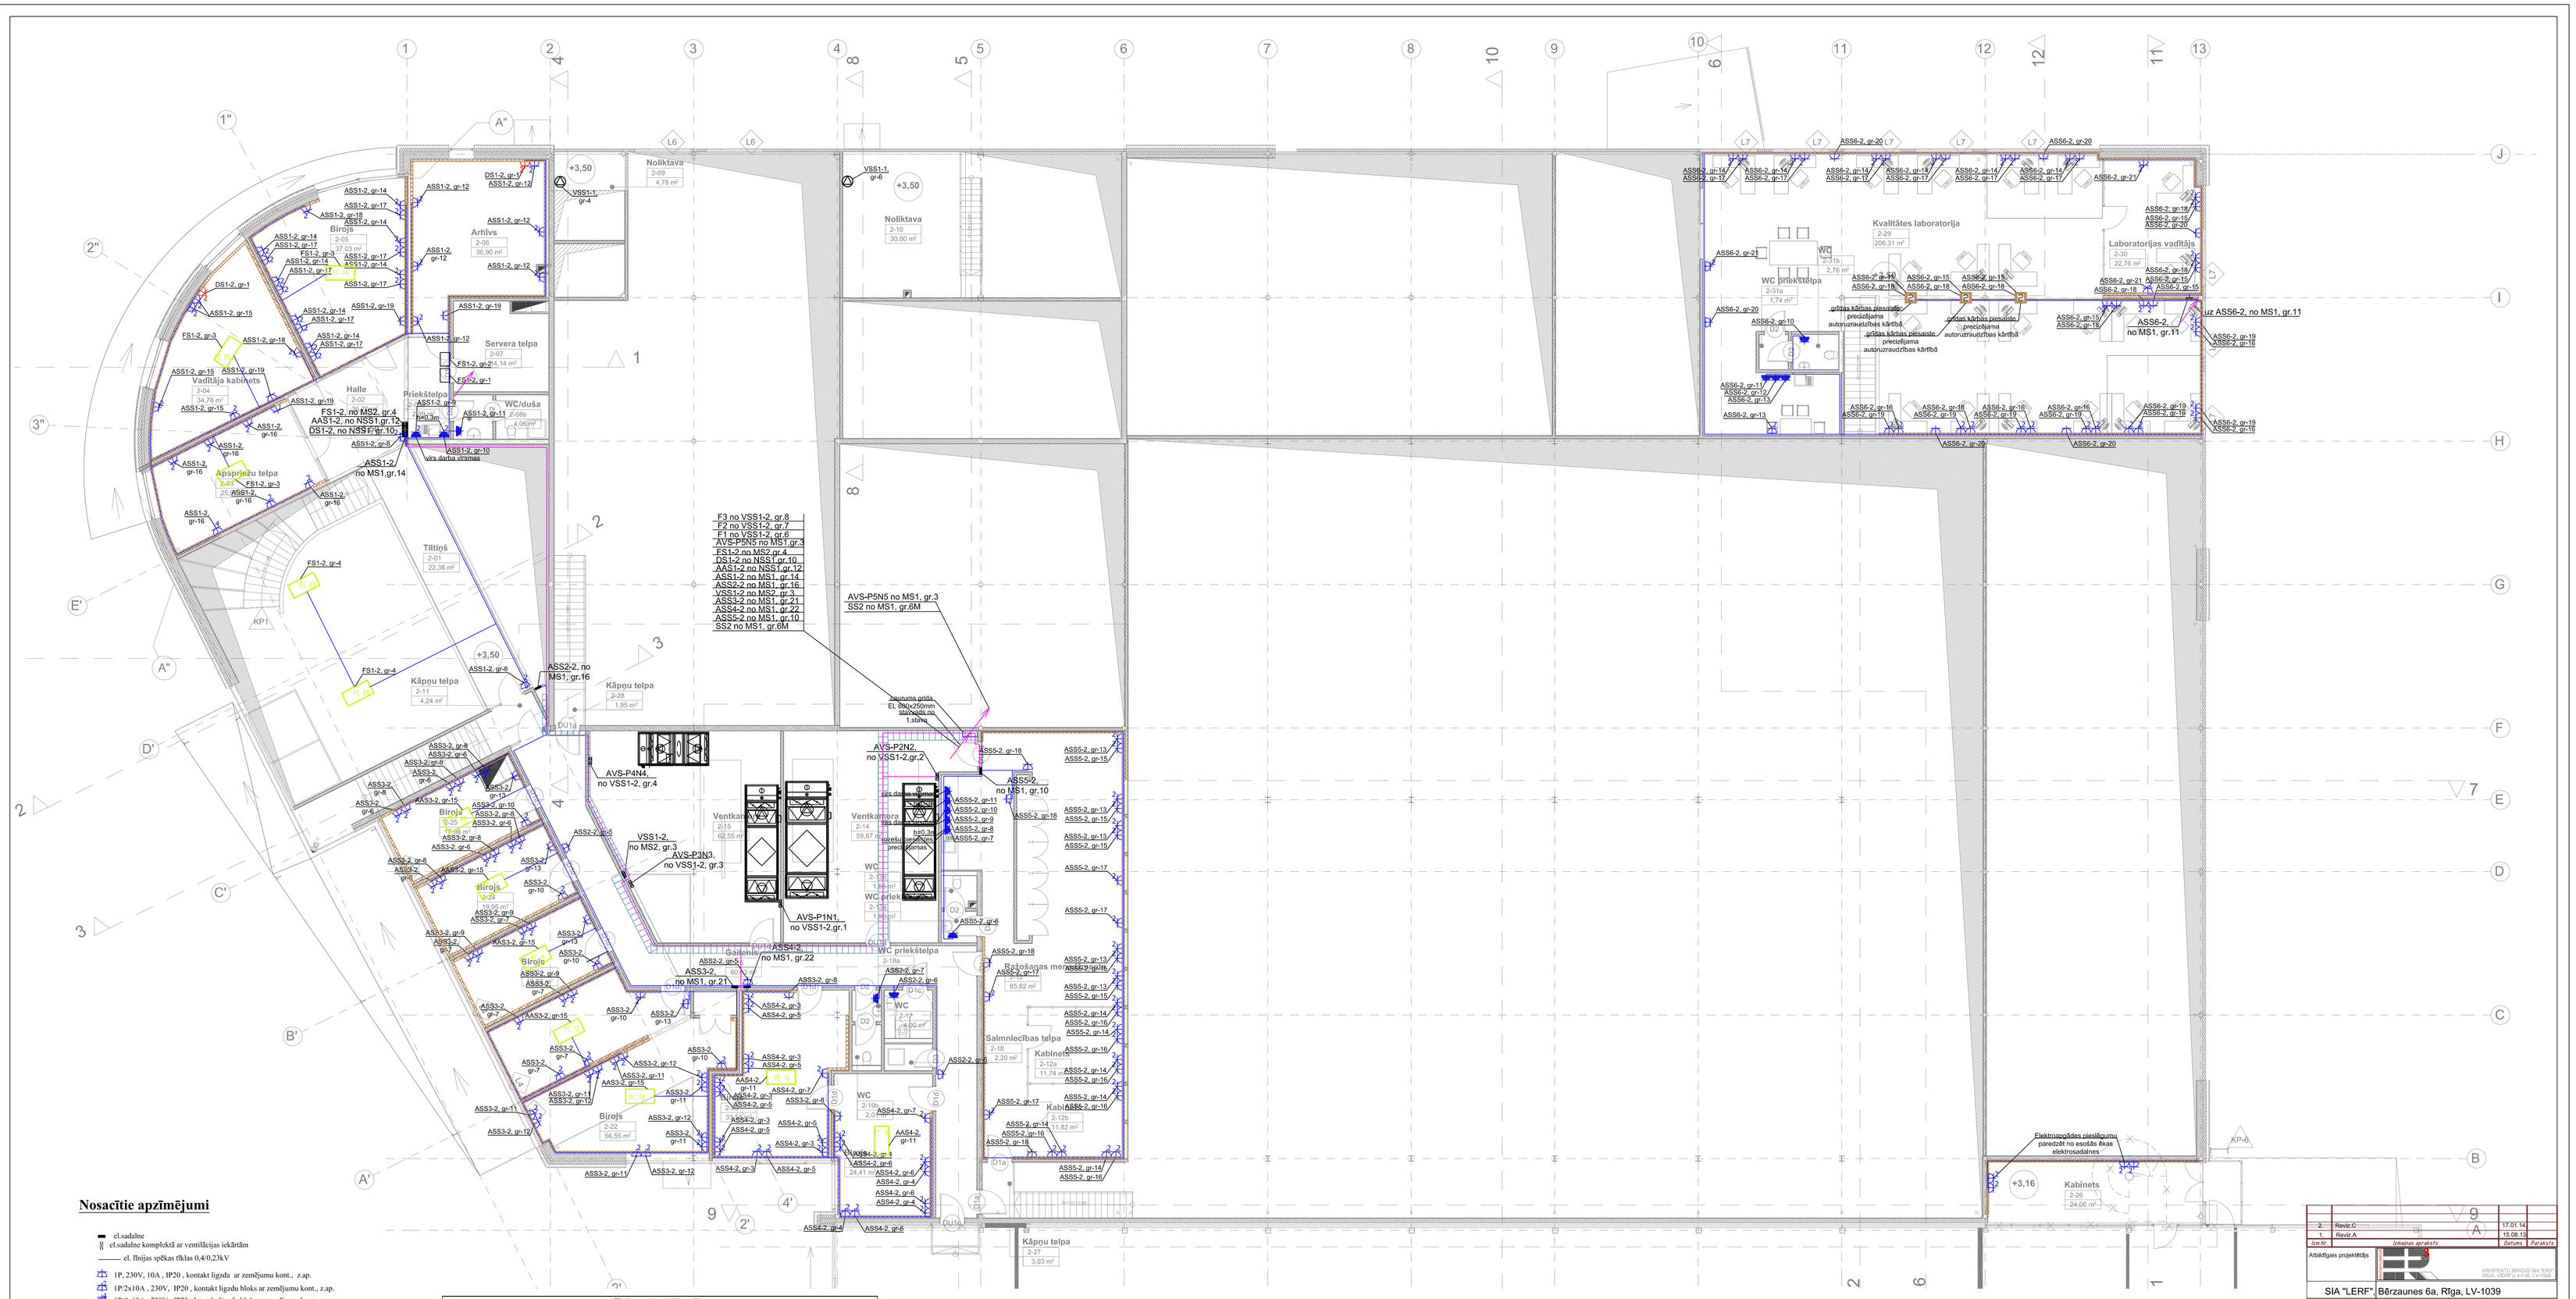

Nosacītie apzīmējumi

- el.sadalne
- el.sadalne komplektē ar ventilācijas iekārtām
- el. līnijas spēkas tīklas 0,4/0,23kV
- 1P, 230V, 10A , IP20 , kontakt ligzda ar zemējumu kont., z.ap.
- 1P/2x10A , 230V, IP20 , kontakt ligzdu bloks ar zemējumu kont., z.ap.
- 1P/4x10A , 230V, IP20 , kontakt ligzdu bloks ar zemējumu kont., z.ap.
- 1P, 230V, 10A , IP44 , kontakt tīlgzda ar zemējumu kont., z.ap.
- 1P/2x10A , 230V, IP20 ,datoru kontakt ligzdu bloks ar zemējumu kont., z.ap.
- 3P, 380V, 16A , IP44(IP65) ,ar zemējumu kont.,v.ap. kontakt ligzda
- PVC caurule
- kabeļu trepes B:

Telpu eksplikacija							
Nr.	Nosaukums	Platība, m2					
2-01	Tiltiņš	24.5	2-12	WC	3.9	2-23	Birojs	20.0
2-02	Halle	26.7	2-13	Ventkamera	59.3	2-24	Birojs	19.9
2-03	Apspriežu telpa	26.6	2-14	Ventkamera	62.5	2-25	Kabinets	25.2
2-04	Vadītāja kabinets	34.8	2-15	Gaitenis	68.5			4,098.9 m²
2-05	Birojs	37.9	2-16	WC	4.0			
2-06	Arhivs	35.3	2-17	Saimniecības telpa	2.2			
2-07	Serveris	14.5	2-18	WC	3.7			
2-08	WC/duša	7.2	2-19	IT un dizaina darbnīca	32.7			
2-09	Noliktava	18.1	2-20	IT un dizaina darbnīca	24.5			
2-10	Noliktava	29.2	2-21	Birojs	58.1			
2-11	Ražošanas menedžments	111.8	2-22	Birojs	19.1			

2.	Revīz.C	17.01.14.
1.	Revīz.A	15.08.13.
Izm.Nr.	Izmaiņu apraksts	Datums / Parakstīts

Atbildīgais projektētājs

ARHITEKTŪRU BIROJS SIA "ERF"
REĢ.N. 140900 01 4 LVĀB, LV-1006

SIA "LERF", Bērzaunes 6a, Rīga, LV-1039

EL daļas vadītājs	VALĒRIJA BUTE	
Izstrādāja	AGRIS ŠPONS	
Pasūtītājs	Ventspils brīvostas pārvalde	Pasūt. Nr. L/12-27
Objekts	Elektronīkas centra ēka Ventspils Augsto tehnoloģiju parkā (bijusī Kaiju iela 9), Ventspilī	Stadija TP; Lapa EL-38; Mērogs M 1:100
Fails		Arh.reģ. Nr.
Rasējums	2.stāva plāns ar maģistrāliem un spēka elektriskiem tīkliem	Datums 17.01.2014.