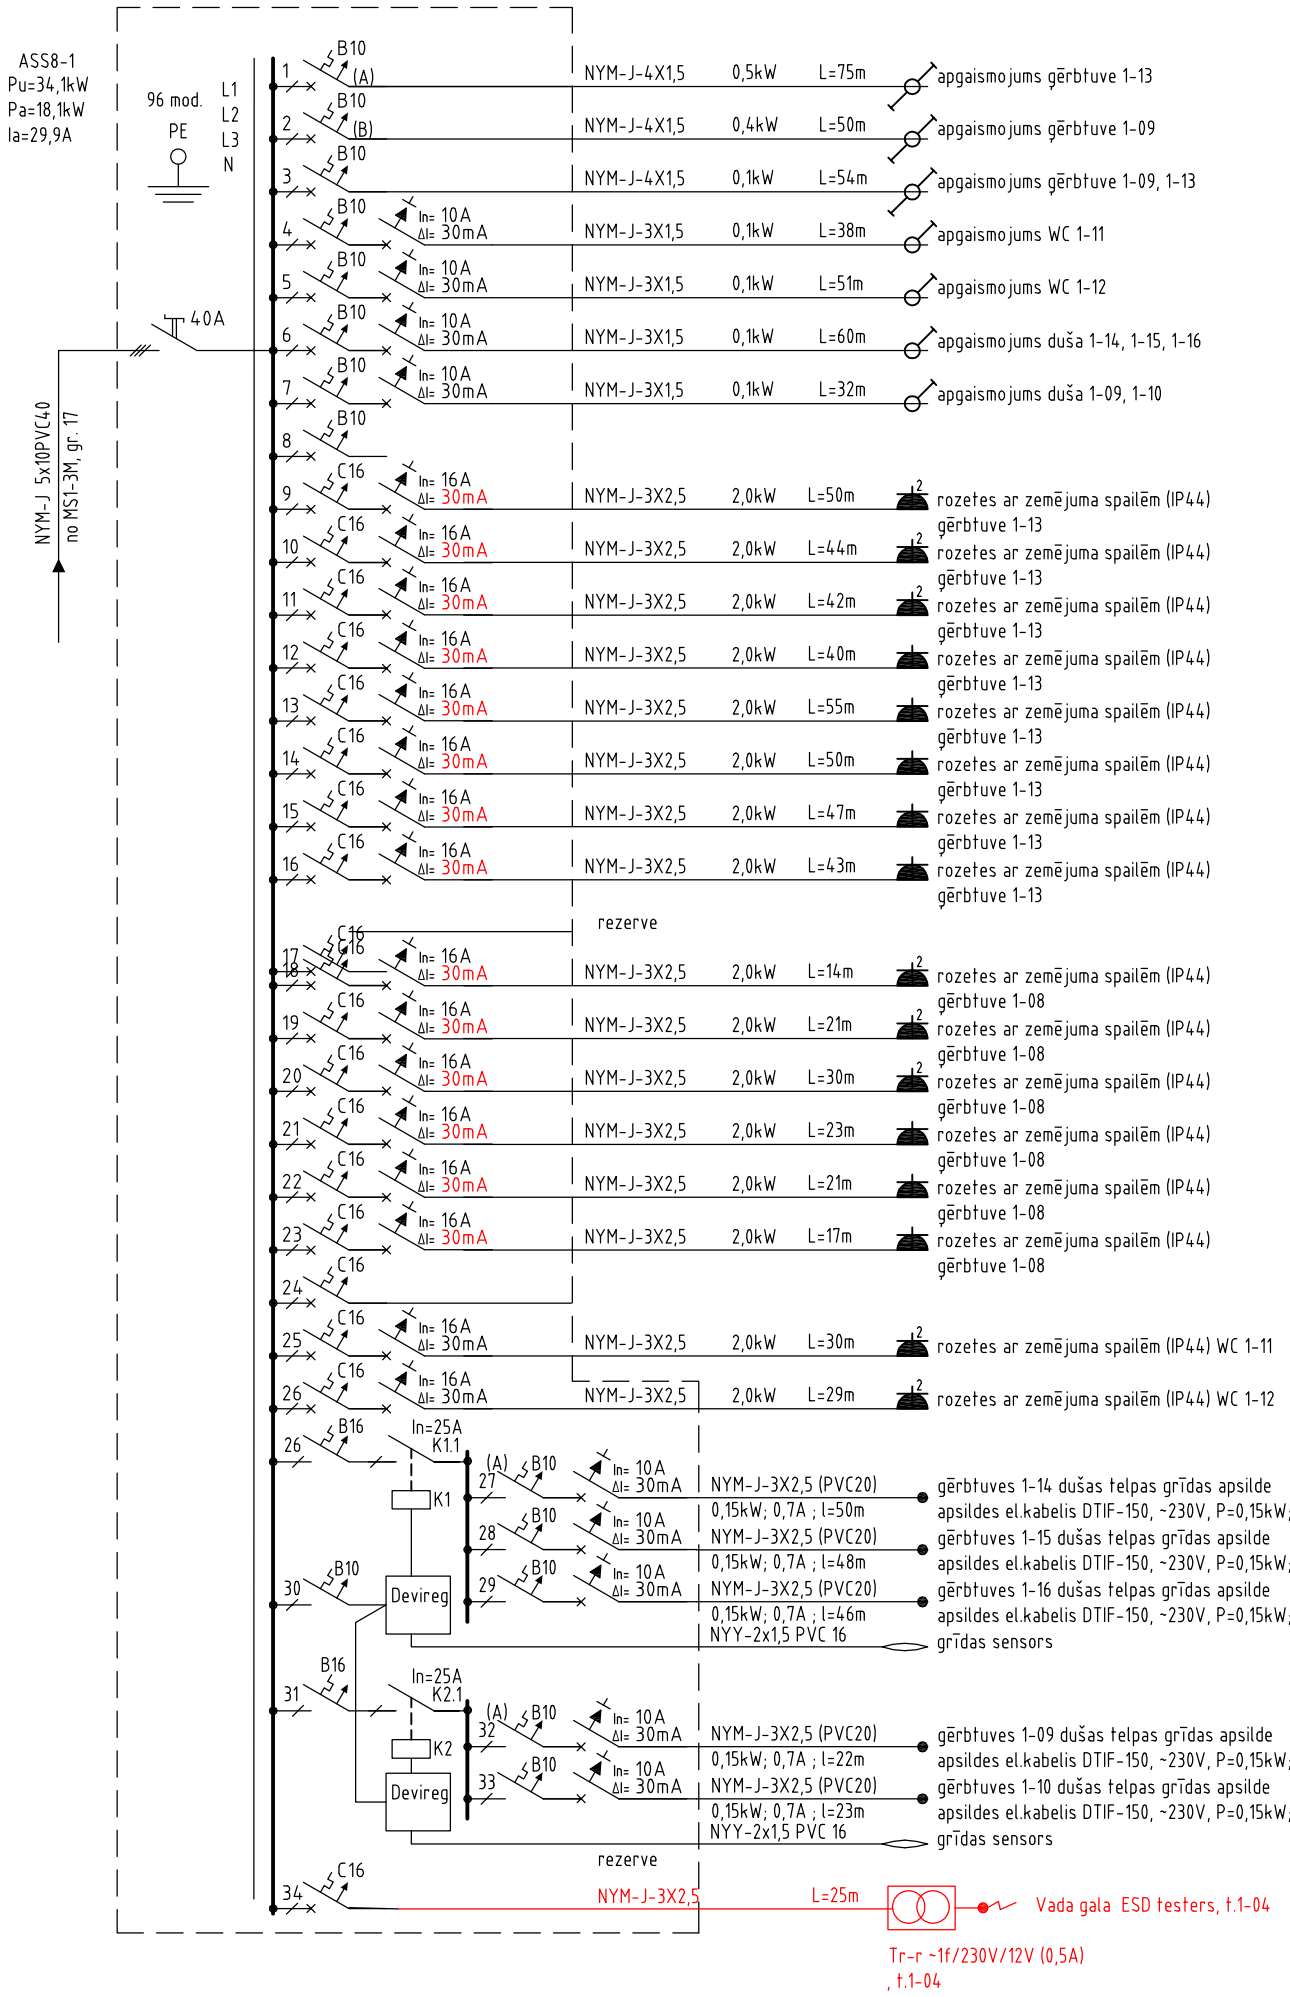

1.	Reviz.C	10.01.2014.	
Izm.Nr:	Izmaiņu apraksts:	Datums:	Paraksts:

Atbildīgais projektētājs

ARHITEKTU BIROJS SIA "ER3"
RIGA, VIDRIŽU 4-136, LV-1006

SIA "LERF", Bērzaunes 6a, Rīga, LV-1039

EL daļas vadītājs	VALĒRIJA BUTE	
Izstrādaja	AGRIS ŠPONS	

Pasutītajs
Ventspils brīvostas pārvalde

Pasut. Nr.
L/12-27

Objekts
Elektronikas centra ēka
Ventspils Augsto tehnoloģiju parkā
(bijusī Kaiju iela 9), Ventspilī

Stadija: TP

Lapa: EL-10

Merogs: M 1:100

Fails

Arh.reg. Nr.

Rasejums
Sadales ASS8-1 principālā elektroshēma

Datums
10.01.2014.