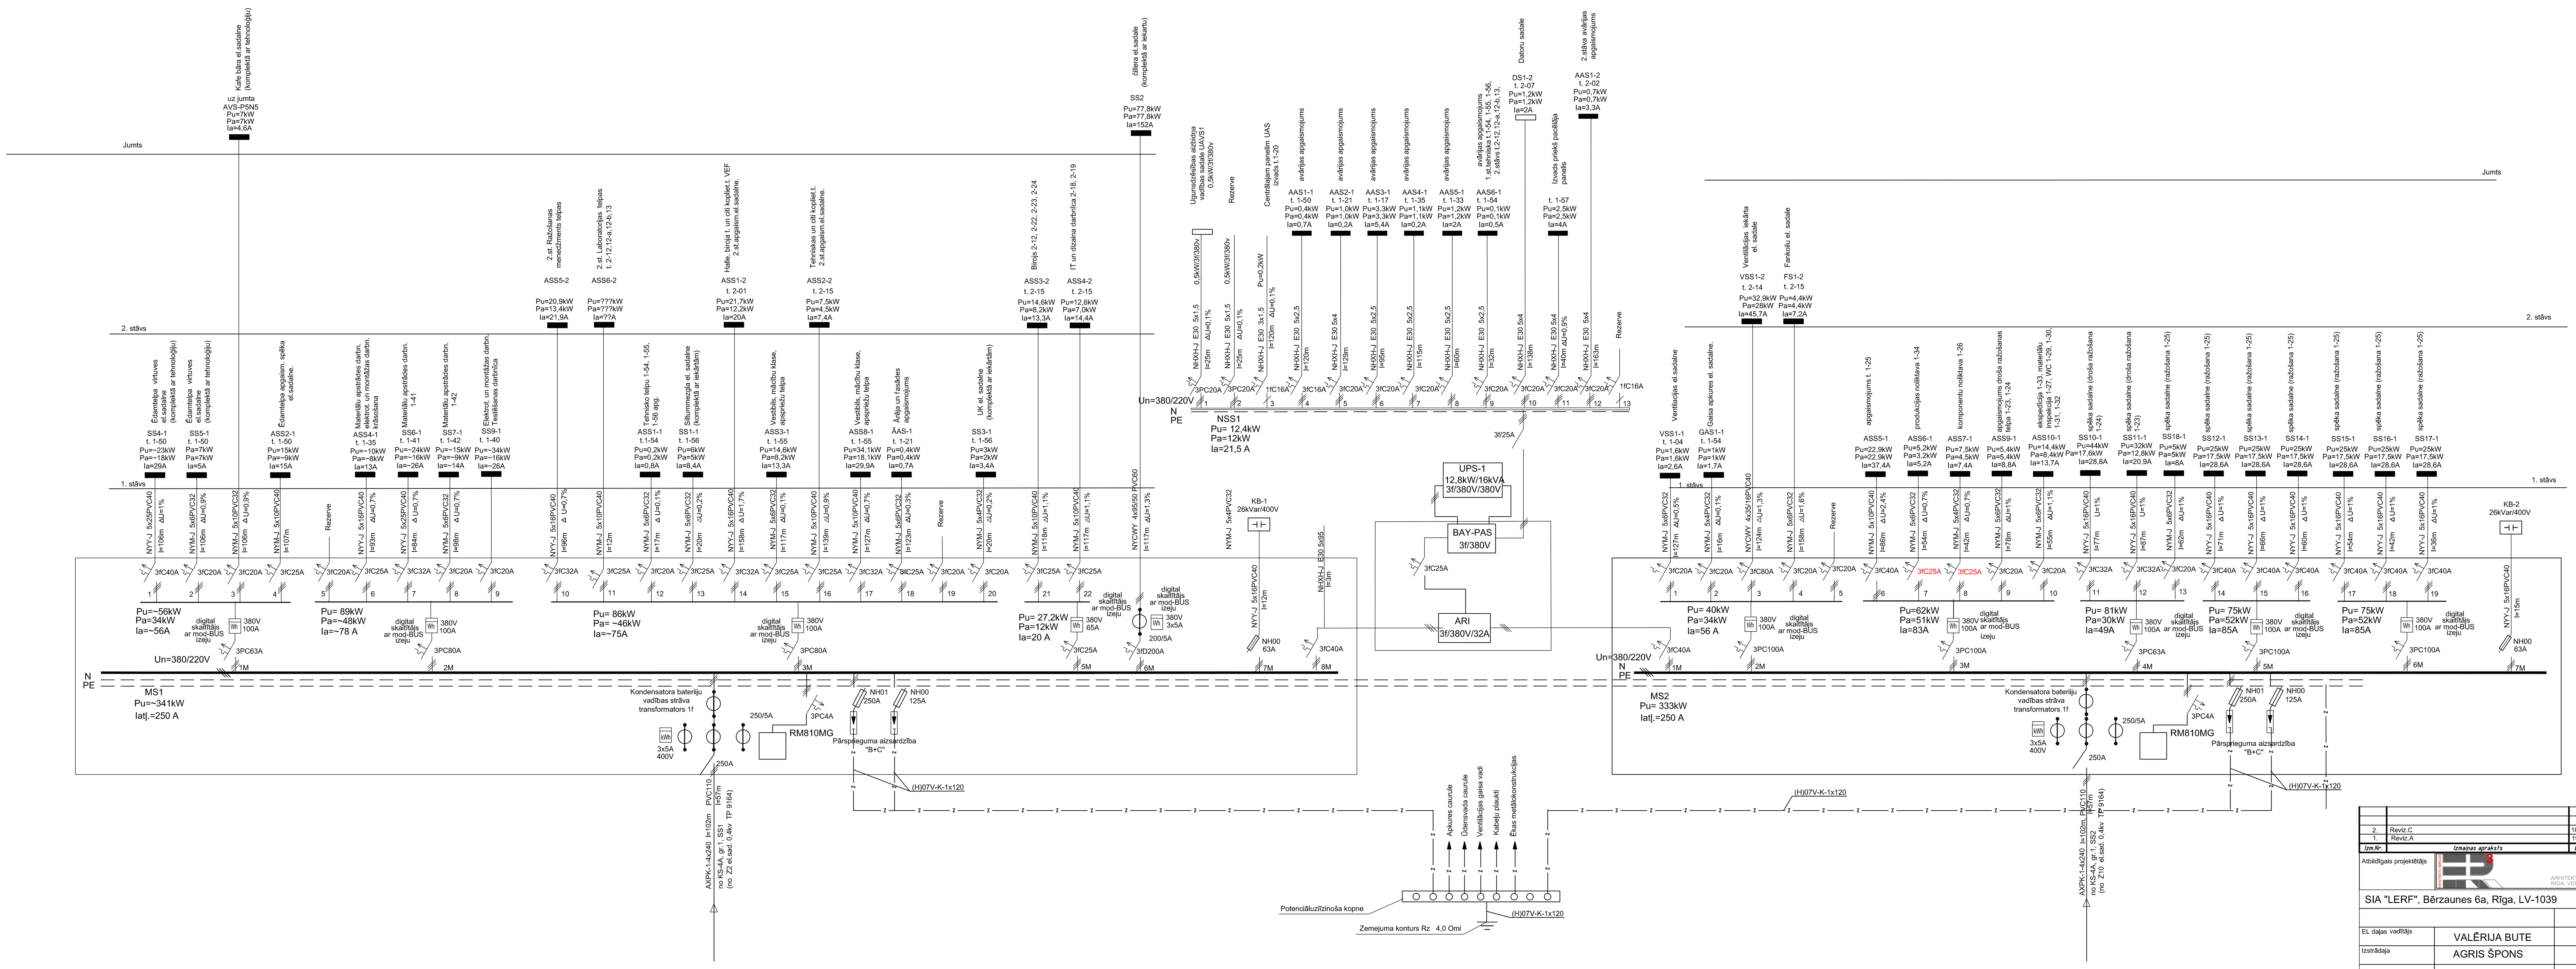

2.	Reviz.C	10.01.14.	
1.	Reviz.A	19.08.13.	
Izm.Nr.	Izmaiņas apraksts	Datums	Paraksts

Atbildīgais projektētājs

SIA "LERF", Bērzaunes 6a, Rīga, LV-1039

EL daļas vadītājs	VALĒRIJA BUTE		
Izstrādāja	AGRIS ŠPONS		
Pasūtītājs	Ventspils brīvostas pārvalde	Pasut. Nr.	VP-EC-12
Objekts	Elektronikas centra ēka Ventspils Augsto tehnoloģiju parkā (bijusī Kaiju iela 9), Ventspilī	Stadija	TP
		Lapa	EL-2
		Mērogs	
Fails		Arh.reg. Nr.	
Rasejums	Maģistrālo elektrotīklu MS1, MS2 ar ARI , NSS1 ar UPS-1, BAY-PAS principiālā elektroshēma.	Datums	10.01.2014.