

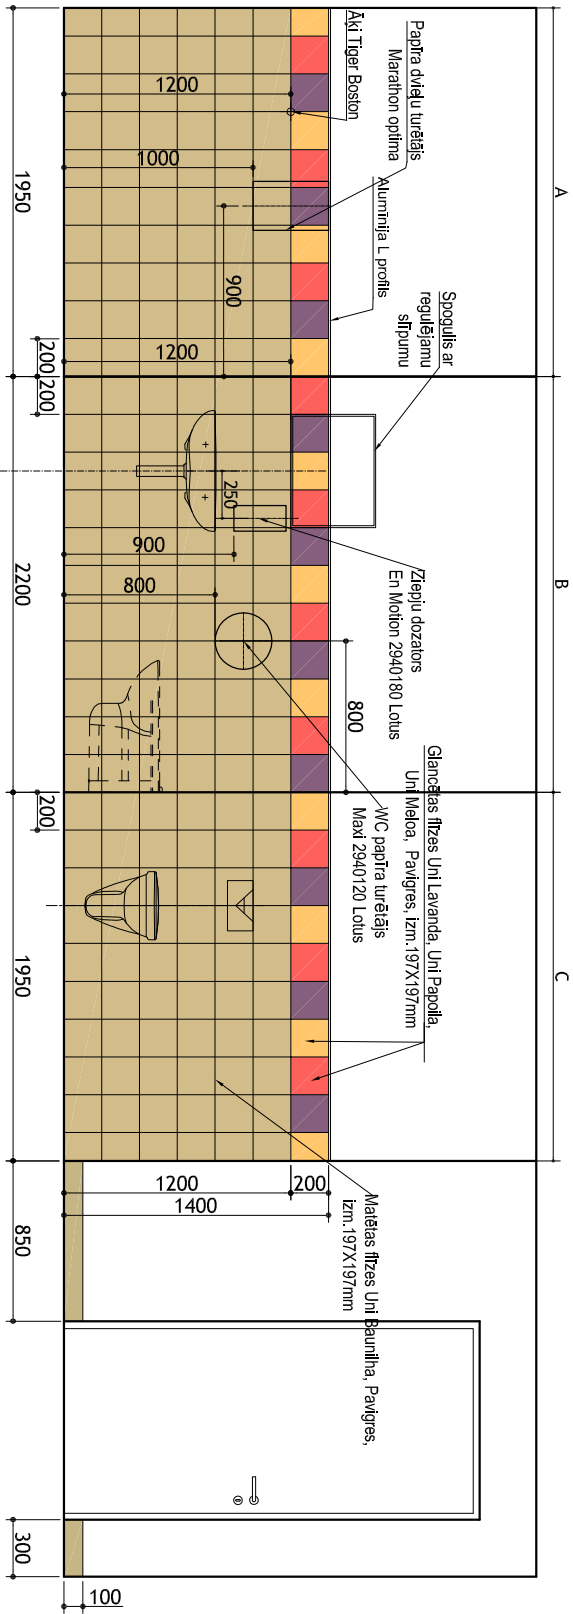



SIENU NOTINĪUMS TĒLPAI Nr. 1-19

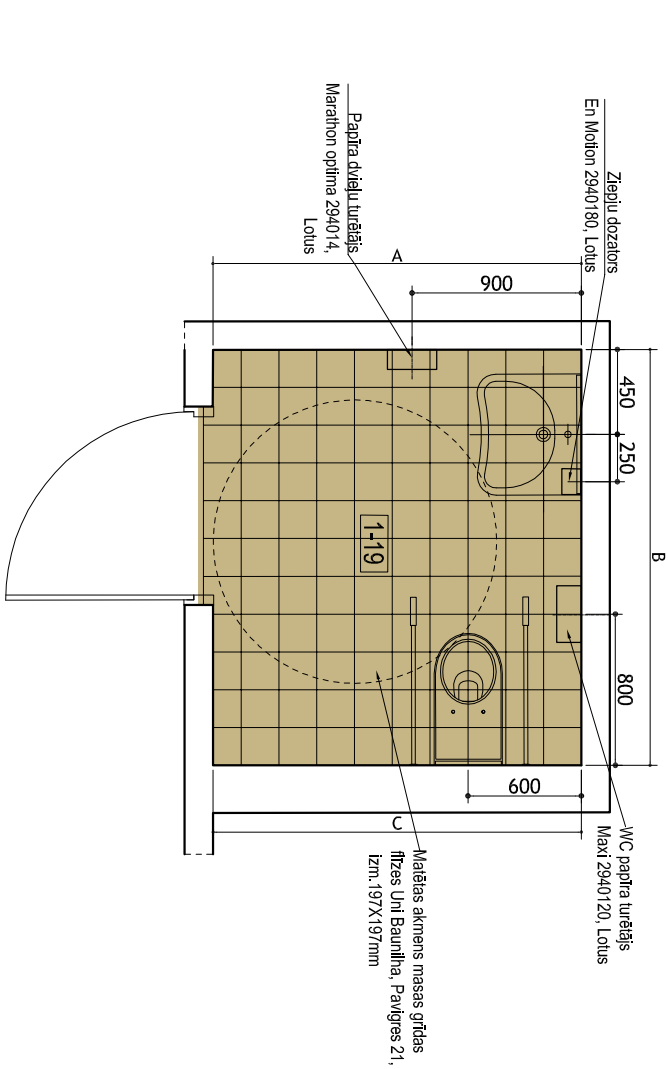


SIENU NOTINĪUMS TĒLPAI Nr. 1-20

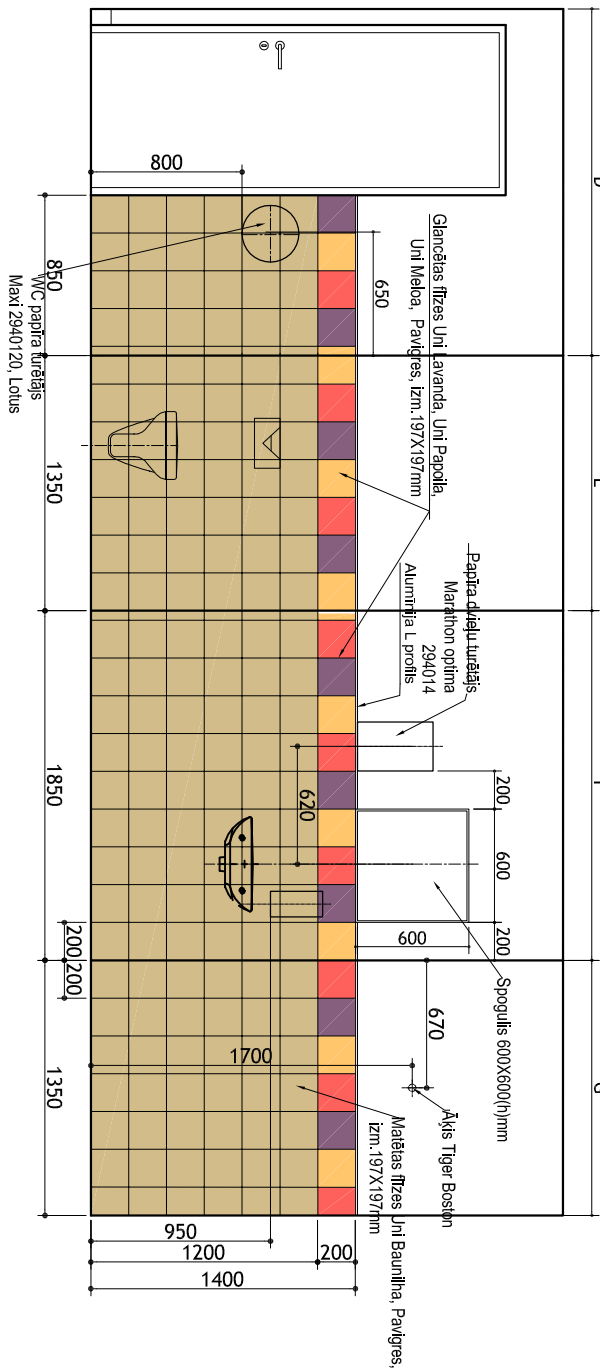



SIENU NOTINĪUMS TĒLPAI Nr. 1-47a

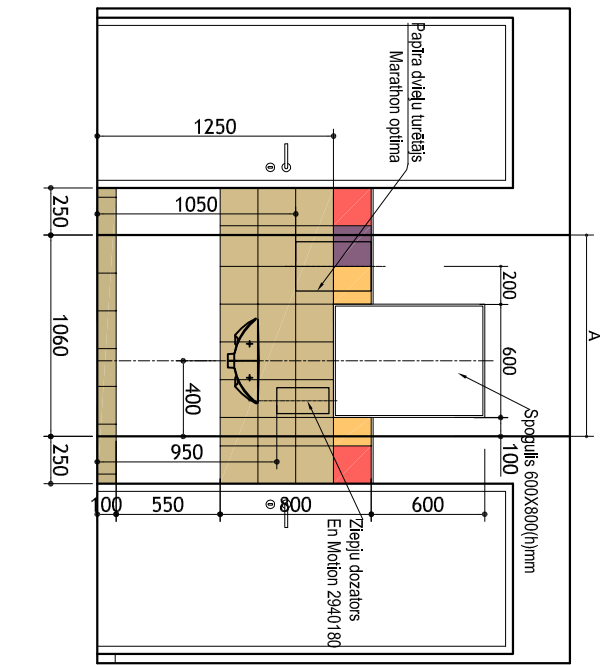


SIENU NOTINĪUMS TĒLPAI Nr. 1-47b

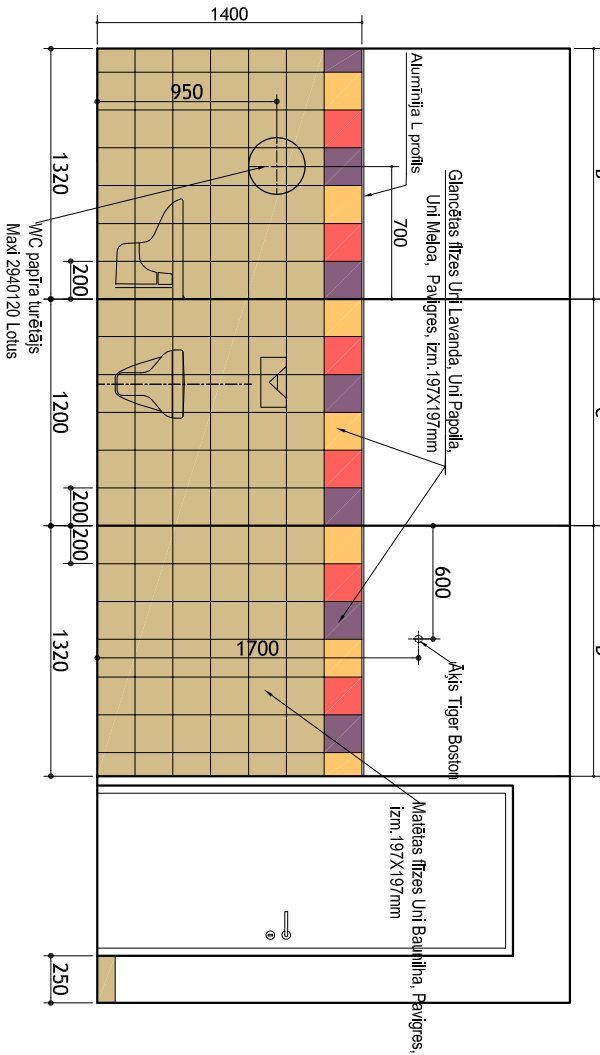

SIENU NOTINĪUMS TĒLPAI Nr. 1-45

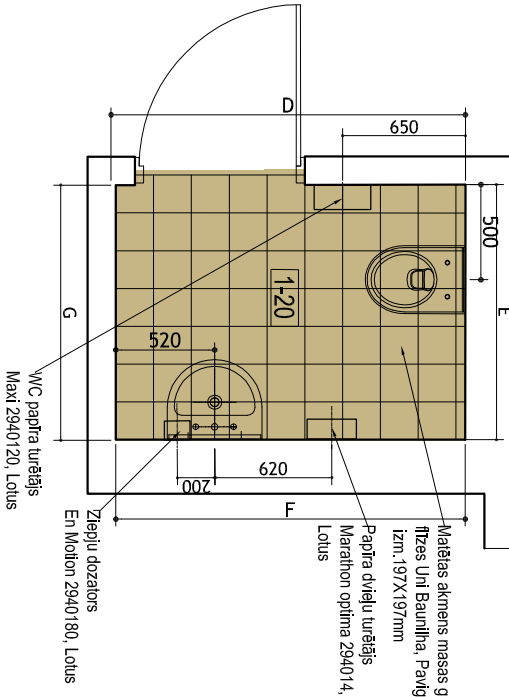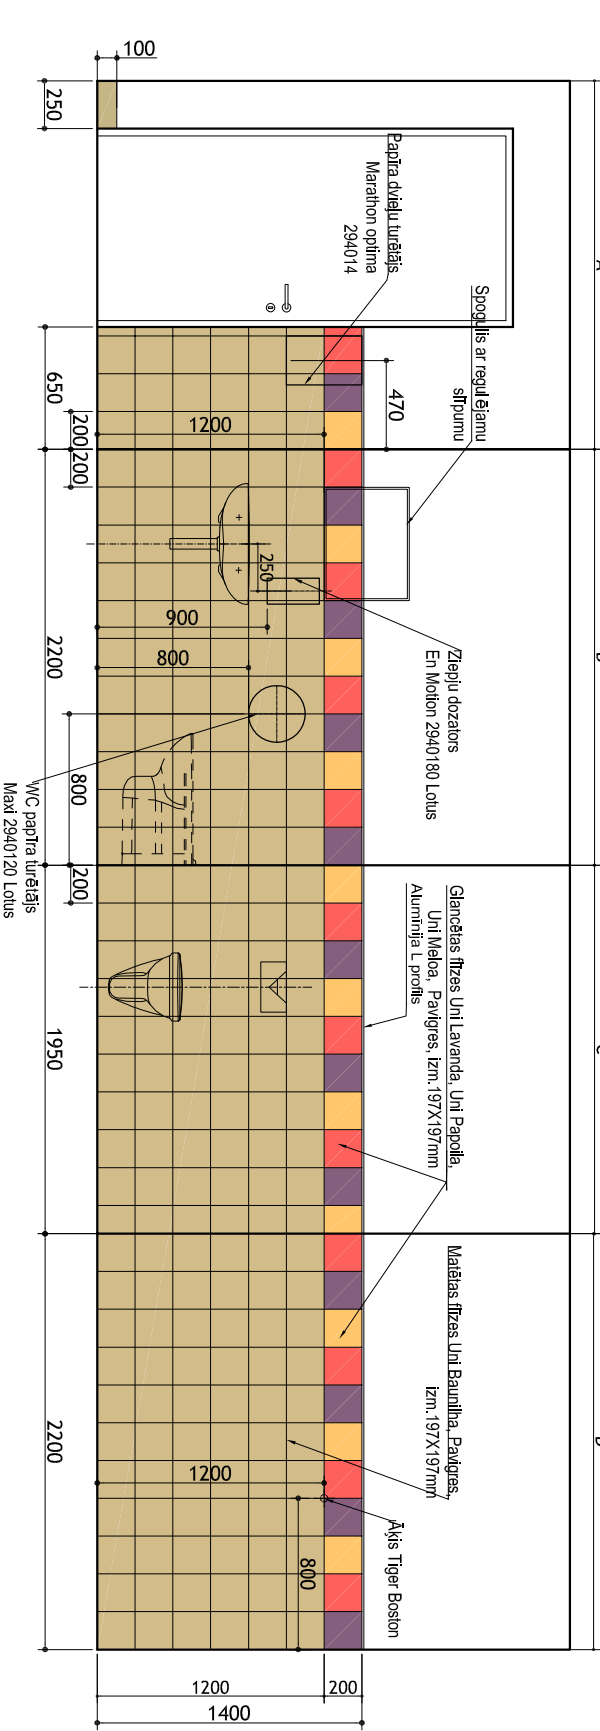

- PIEZĪMES:
1. Apmērs materiālu apjomus skatīt lapā INT-203.
 2. Sienas telpā Nr.1-48 sākt tīrīt no dziļākās sienas uz durvju pusi.

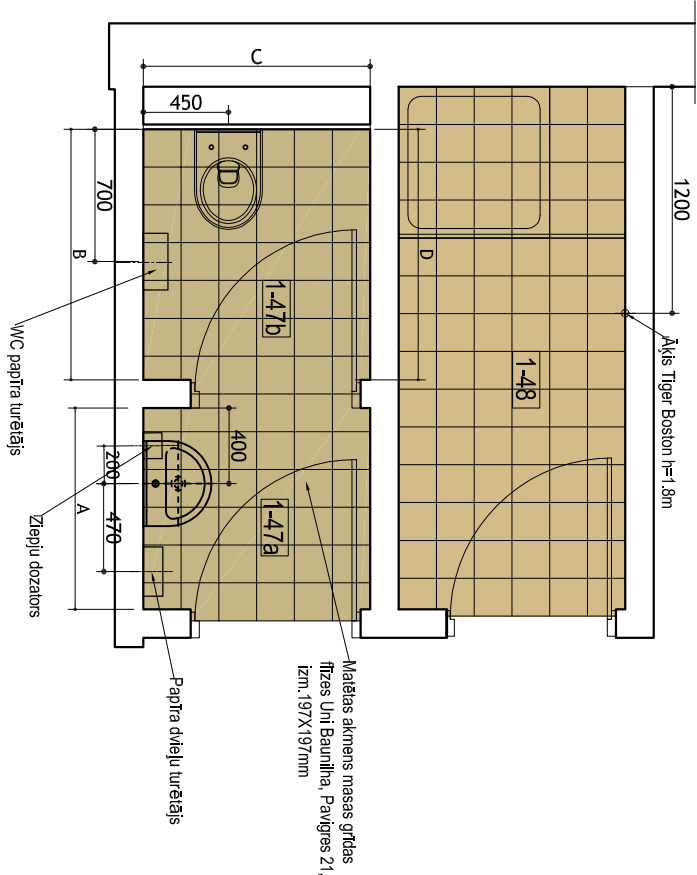

Atbildīgais projektēja		ARHITEKTU BROS SA "TĒS"	
RĀLFS ROZENVALDS		RĀLFS ROZENVALDS	
Arhitekta darbs		Arhitekta darbs	
Arhitekta		Arhitekta	
Pasūtītājs		Pasūtītājs	
Ventispijs Bīrvostas pārvalde		VP-EC-12	
Objekts		Objekts	
Elektronikas centra ēka Ventispijs		TP	
Augsto tehnoloģiju parkā		Lapa	
(bij. Kaiju iela 9), Ventispiļi		INT-202	
Fais		Mērogs	
Filzu notin 2013.12.03.dāv		M 1:40	
Rasējums		Arh. rēģ. Nr.	
Sanmezglu un dušu sienu		Datums	
notinumi telpām 1-19, 1-20,		27.01.2014	
1-45, 1-47a, 1-47b			