




1.stāva plāna fragments  
M1:100

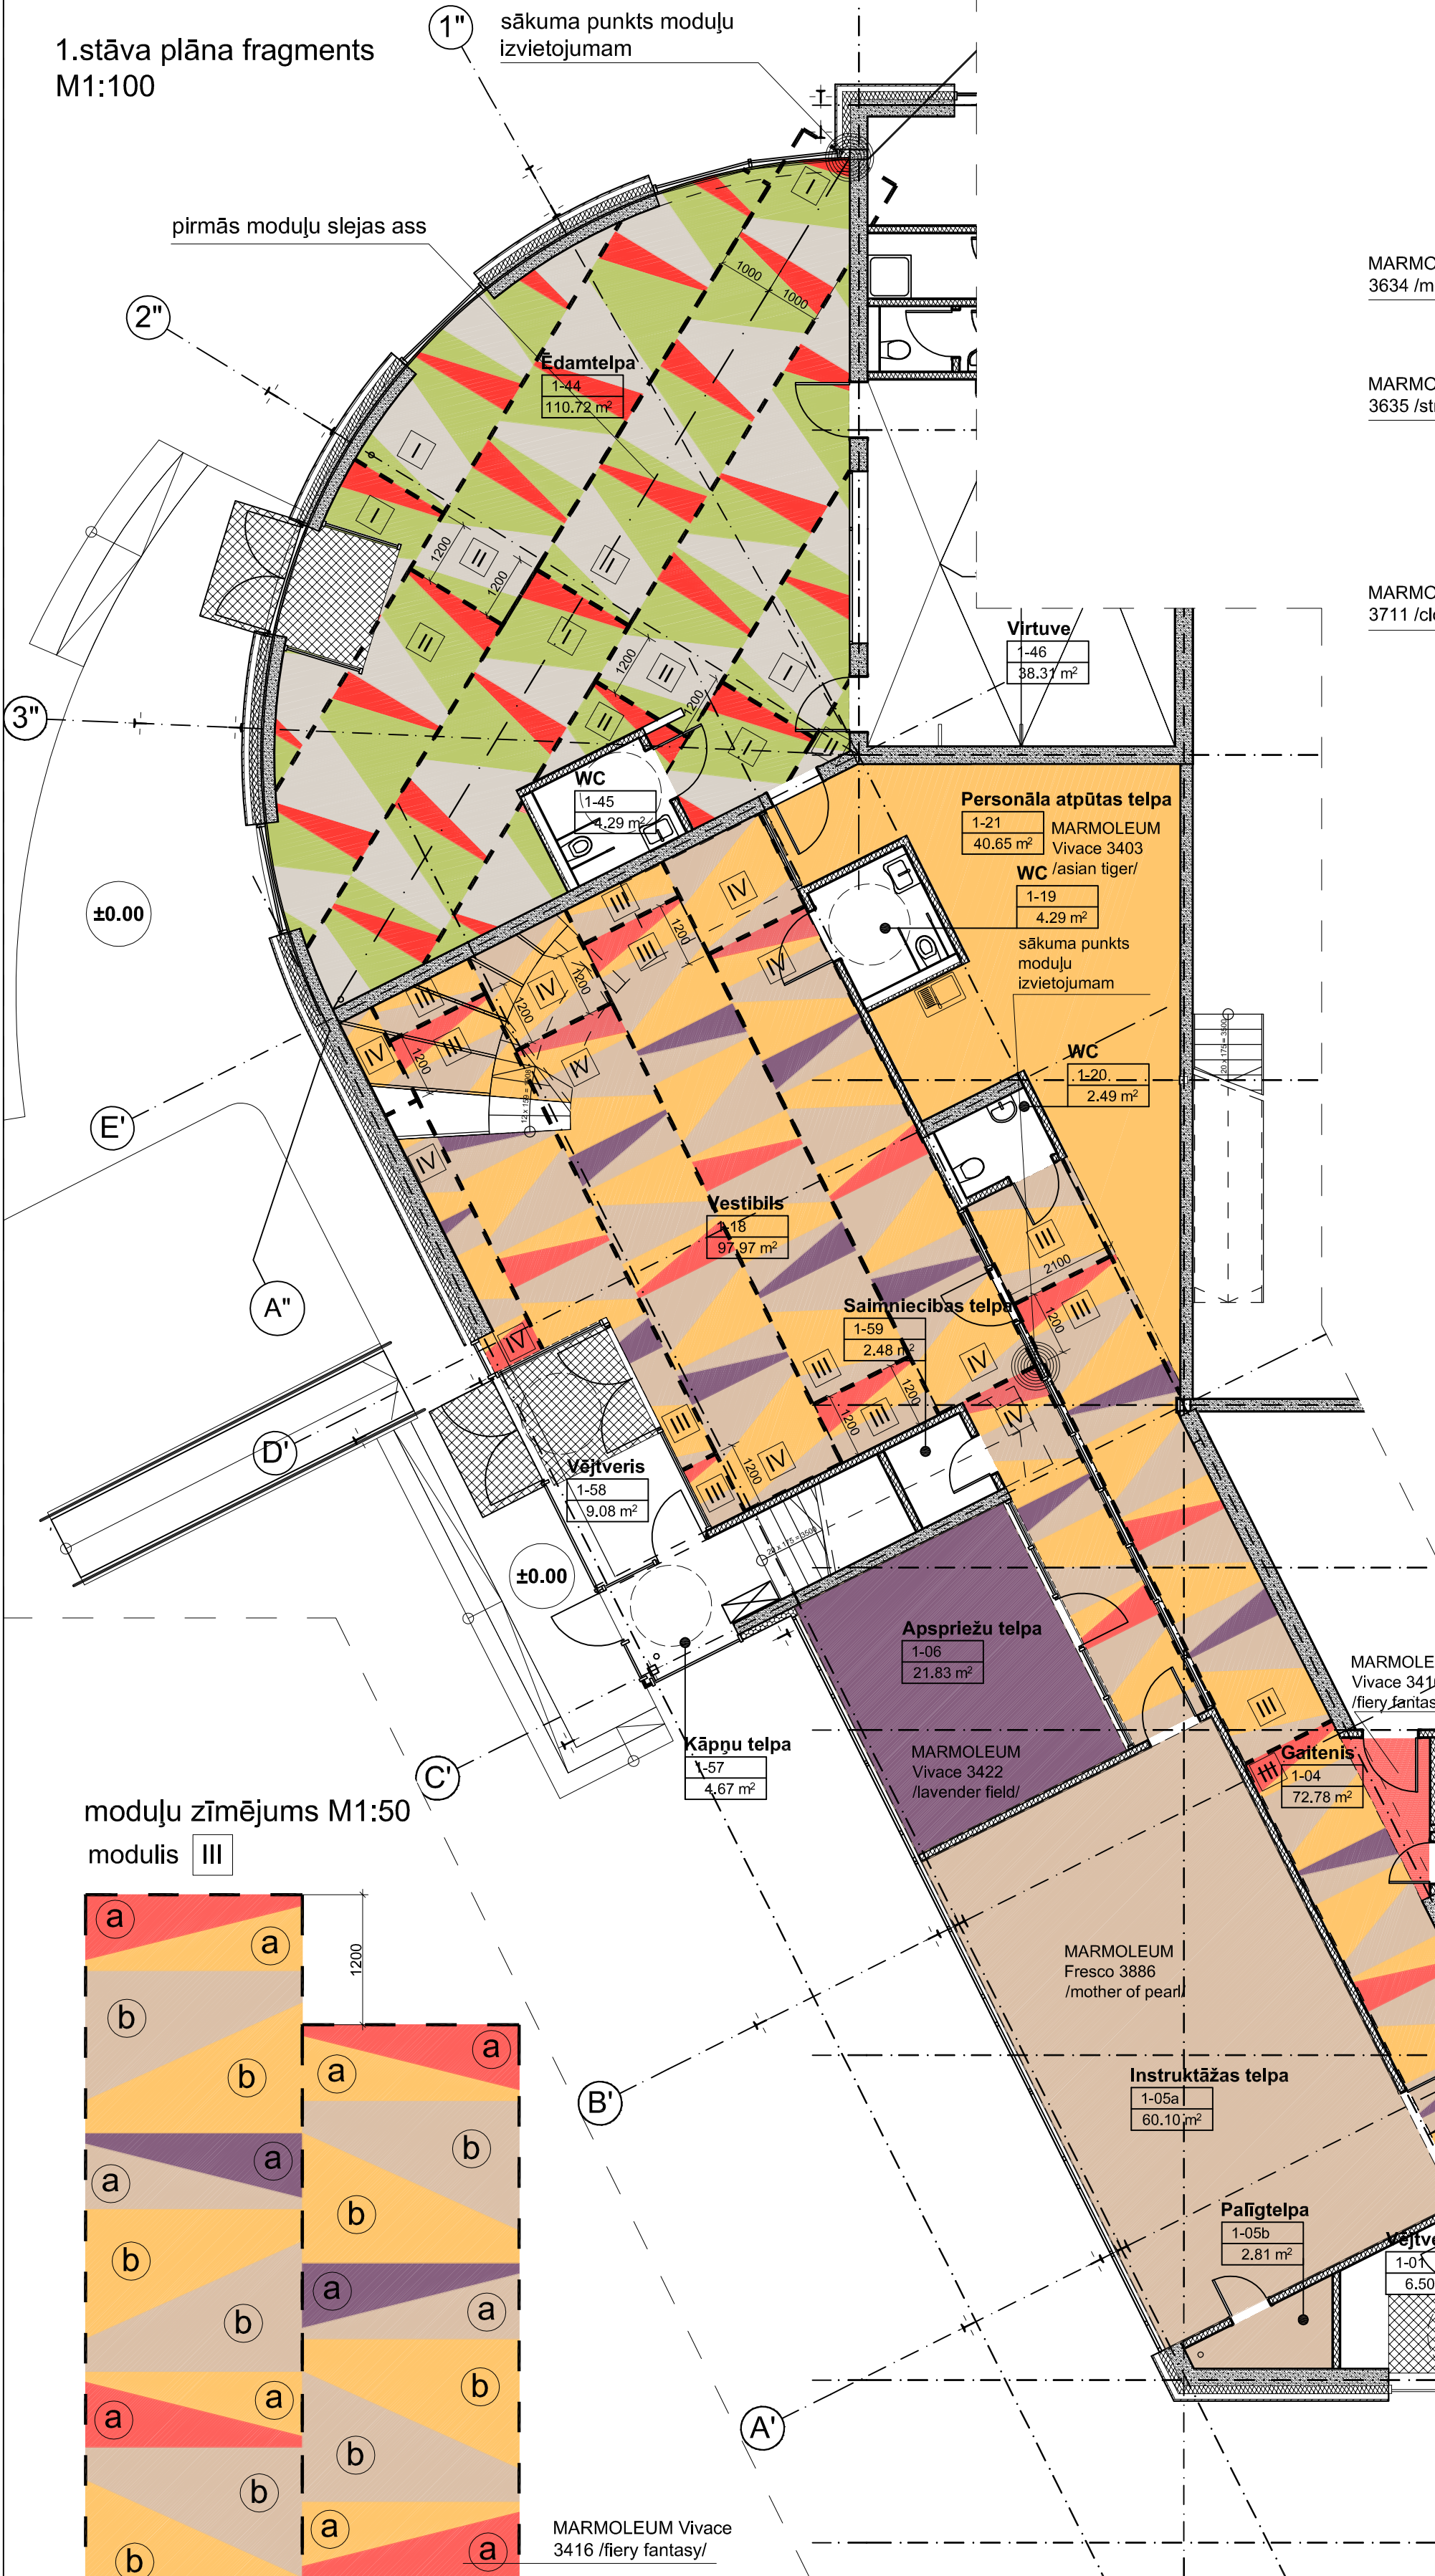


moduļu zīmējums M1:50

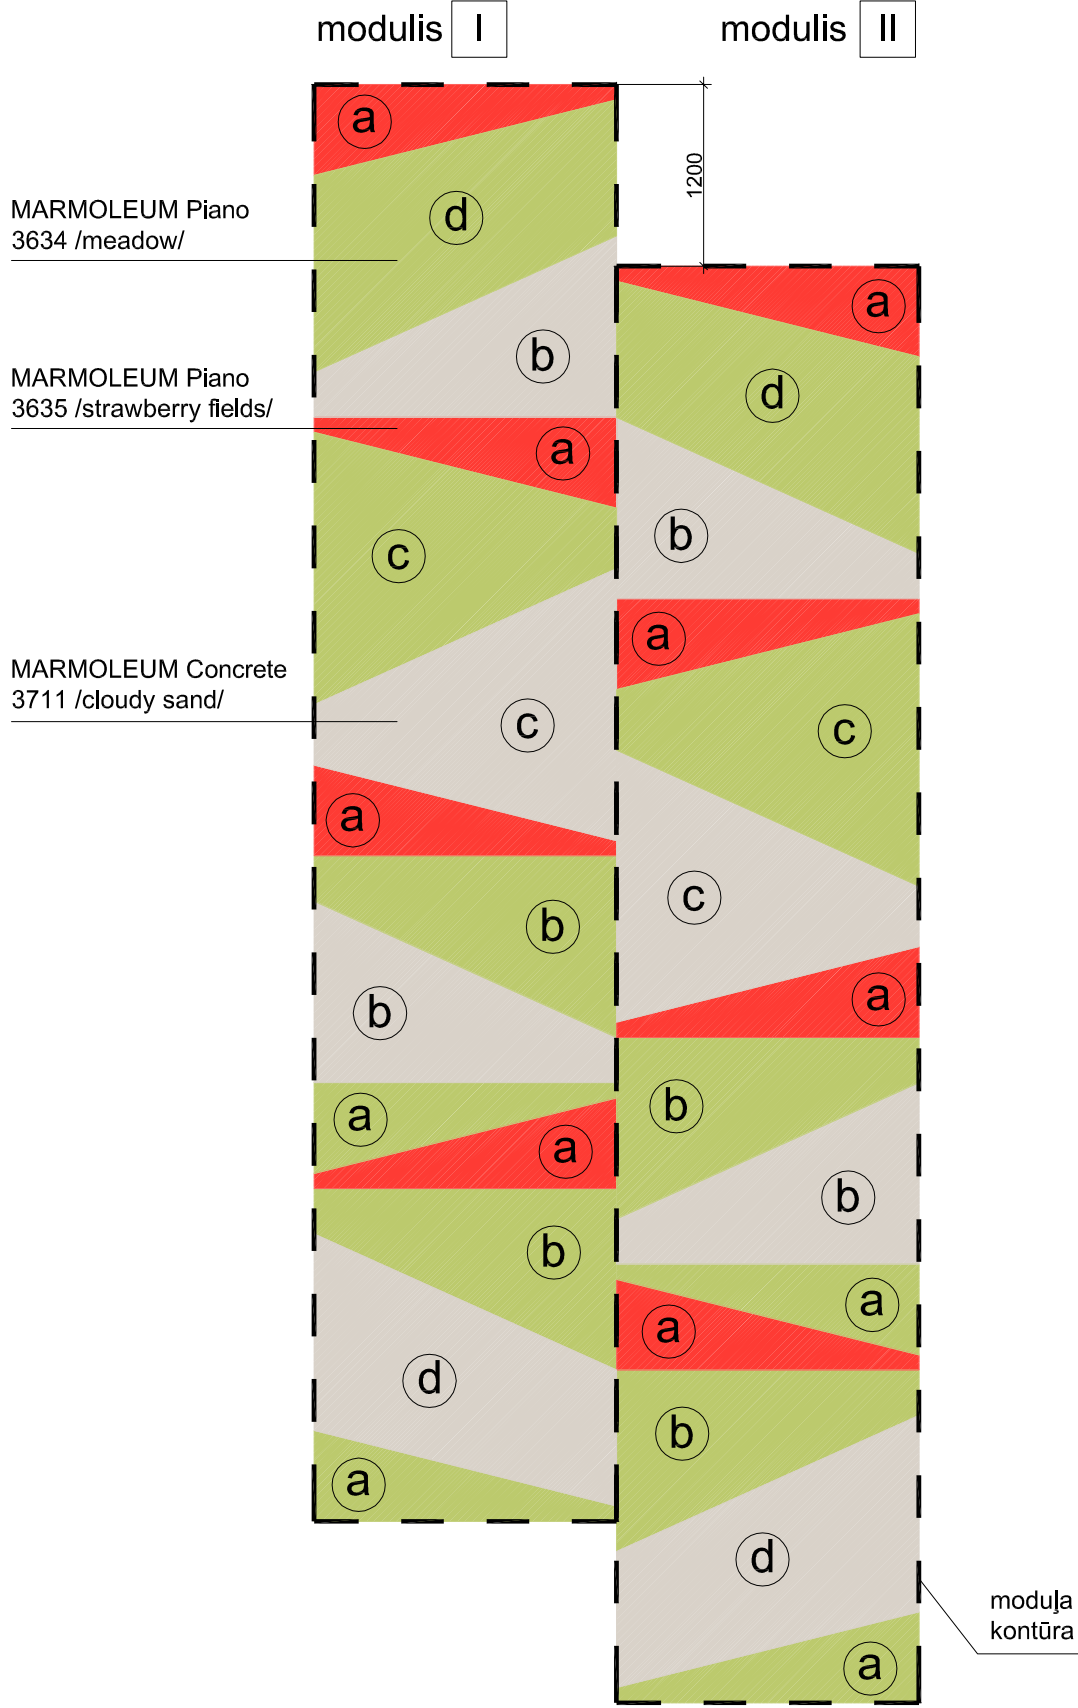

elementu zīmējums M1:50

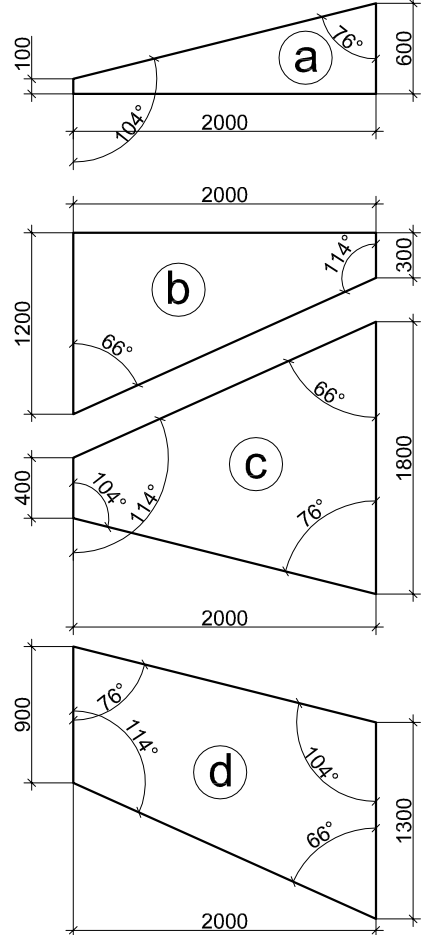

moduļu zīmējums M1:50  
modulis III

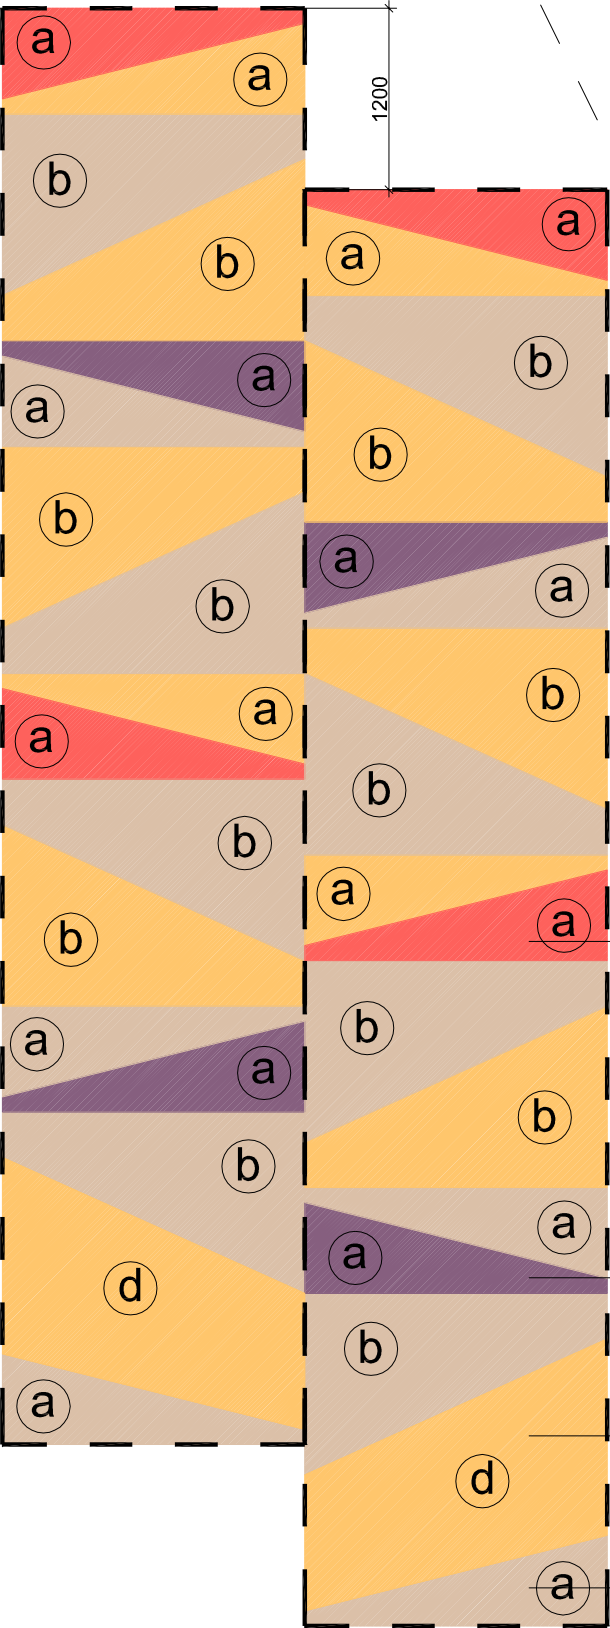

MARMOLEUM Vivace  
3416 /fiery fantasy/

MARMOLEUM Vivace  
3422 /lavender field/

MARMOLEUM Vivace  
3403 /asian tiger/

MARMOLEUM Fresco  
3886 /mother of pearl/

modulis IV

PIEZĪMES:

1. Grīdu segumu modulis veidots ņemot vērā izvēlētajā linoleja ruļļa platumu, izvēloties cita ražotāja materiālus, saskaņot moduļa risinājumu ar arhitektu-autoruzraugu.
2. Šuvēm izmantot Marmoweld MC daudzkrāsaino metināmo auklu. Šuvju tonus skaņot ar arhitektu-autoruzraugu.

Atbildīgais projektētājs			ARHITEKTU BIROJS SIA "ER3" RĪGA, VIDRIŅU 4-136, LV-1006	
BPV	RALFS ROZENVALDS			
Arhitekturas daļas vadītāja	RALFS ROZENVALDS			
Arhitekts	ELINA ROŽULAPA			
Arhitekts	KRISTĪNE KRAKOPE			
Pasūtītājs Ventspils Brīvostas pārvalde			Pasūt. Nr.  VP-EC-12	
Objekts Elektronikas centra ēka Ventspils Augsto tehnoloģiju parkā (bij. Kaiju iela 9), Ventspilī			Stadija TP	
			Lapa INT-113	
			Mērogs M 1:50, 1:100	
Fails plāns_1_stavs.dwg			Arh.reg. Nr.	
Rasejums 1.stāva plāna fragments ar grīdu segumiem			Datums 27.01.2014	