DR GARENPROFILI

Mx 1:500
My 1:100

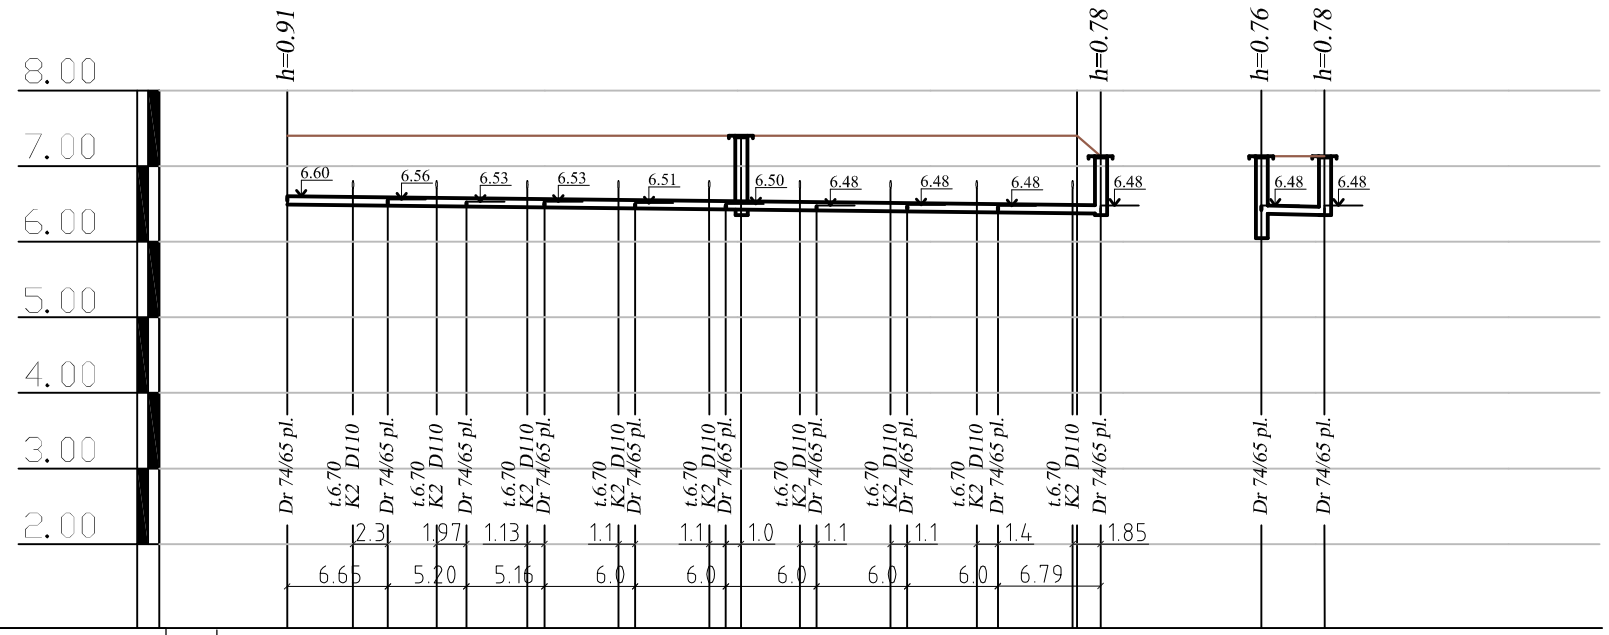

Caurules teknes atzīme	1	6.49	6.42	6.37 6.35	6.37	6.35	
Projekt.zemes virsmas atzīmes	2	7.40	7.40	7.40 7.13	7.13	7.13	
Esošas zemes virsmas atzīmes	3	7.40	7.40	7.40 7.13	7.13	7.13	
Cauruļvada materiāls diametrs	4	Drenāžas caurules 110/95 ar uzmavu un perforāciju		Drenāžas caurules 110/95 ar uzmavu un perforāciju			
Kritums,m/m / Garums,m	5	0.002 / 53.80			0.005 / 4.18		
Pamatojums	6	Drenāžas apberums		Drenāžas apberums			
Attālums	7	53.80			4.18		
Aku Nr.	8	D-5	DE-2	DE-1	D-6 Ø400	DE-1	

KABEĻU AIZSARDZĪBAS SHĒMA

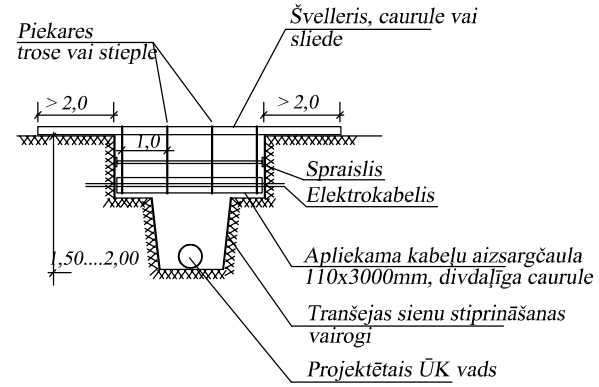

Atbildīgais projektētājs	ARHITEKTU BIROJS ER3 ARHITEKTU BIROJS SIA "ER3" RIGA, VIDRIŽU 4-136, LV-1006	
SIA "LVMpro"	SIA "LVMpro", Reģ.Nr. 40103474285 Brīvības iela 214b, Rīga, LV-1039, Latvija	
BDV	Marina Pavlovska	
Projektēja	Marina Pavlovska	
Pasutītajs Ventspils Brīvostas pārvalde		Pasut. Nr. VP-EC-12
Objekts Elektronikas centra ēka. Ventspils Augsto tehnoloģiju parkā (bijusī Kaiju iela 9), Ventspilī.		Stadija TP Lapa ŪKT-09 Merogs M 1:100
Fails		Arh.reg. Nr.
Rasejums GARENPROFILS DR		Datums 27.05.2013