



PLĀNA FRAGMENTS uz atz. 0.000

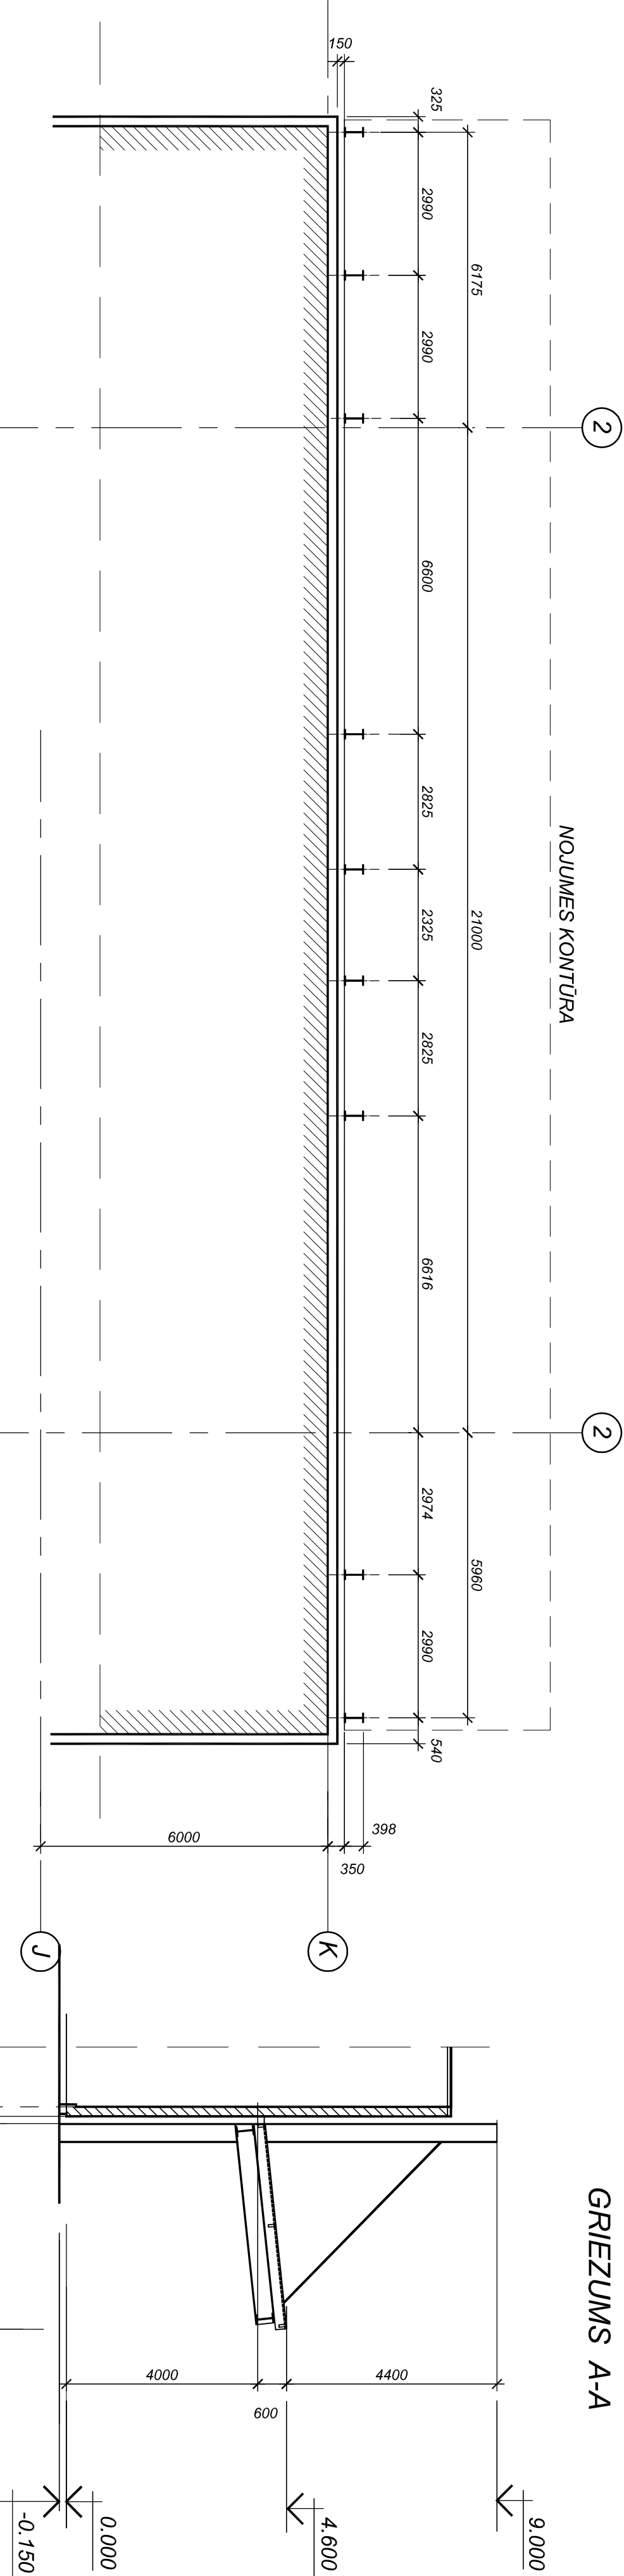

PLĀNA FRAGMENTS uz atz. 4.600

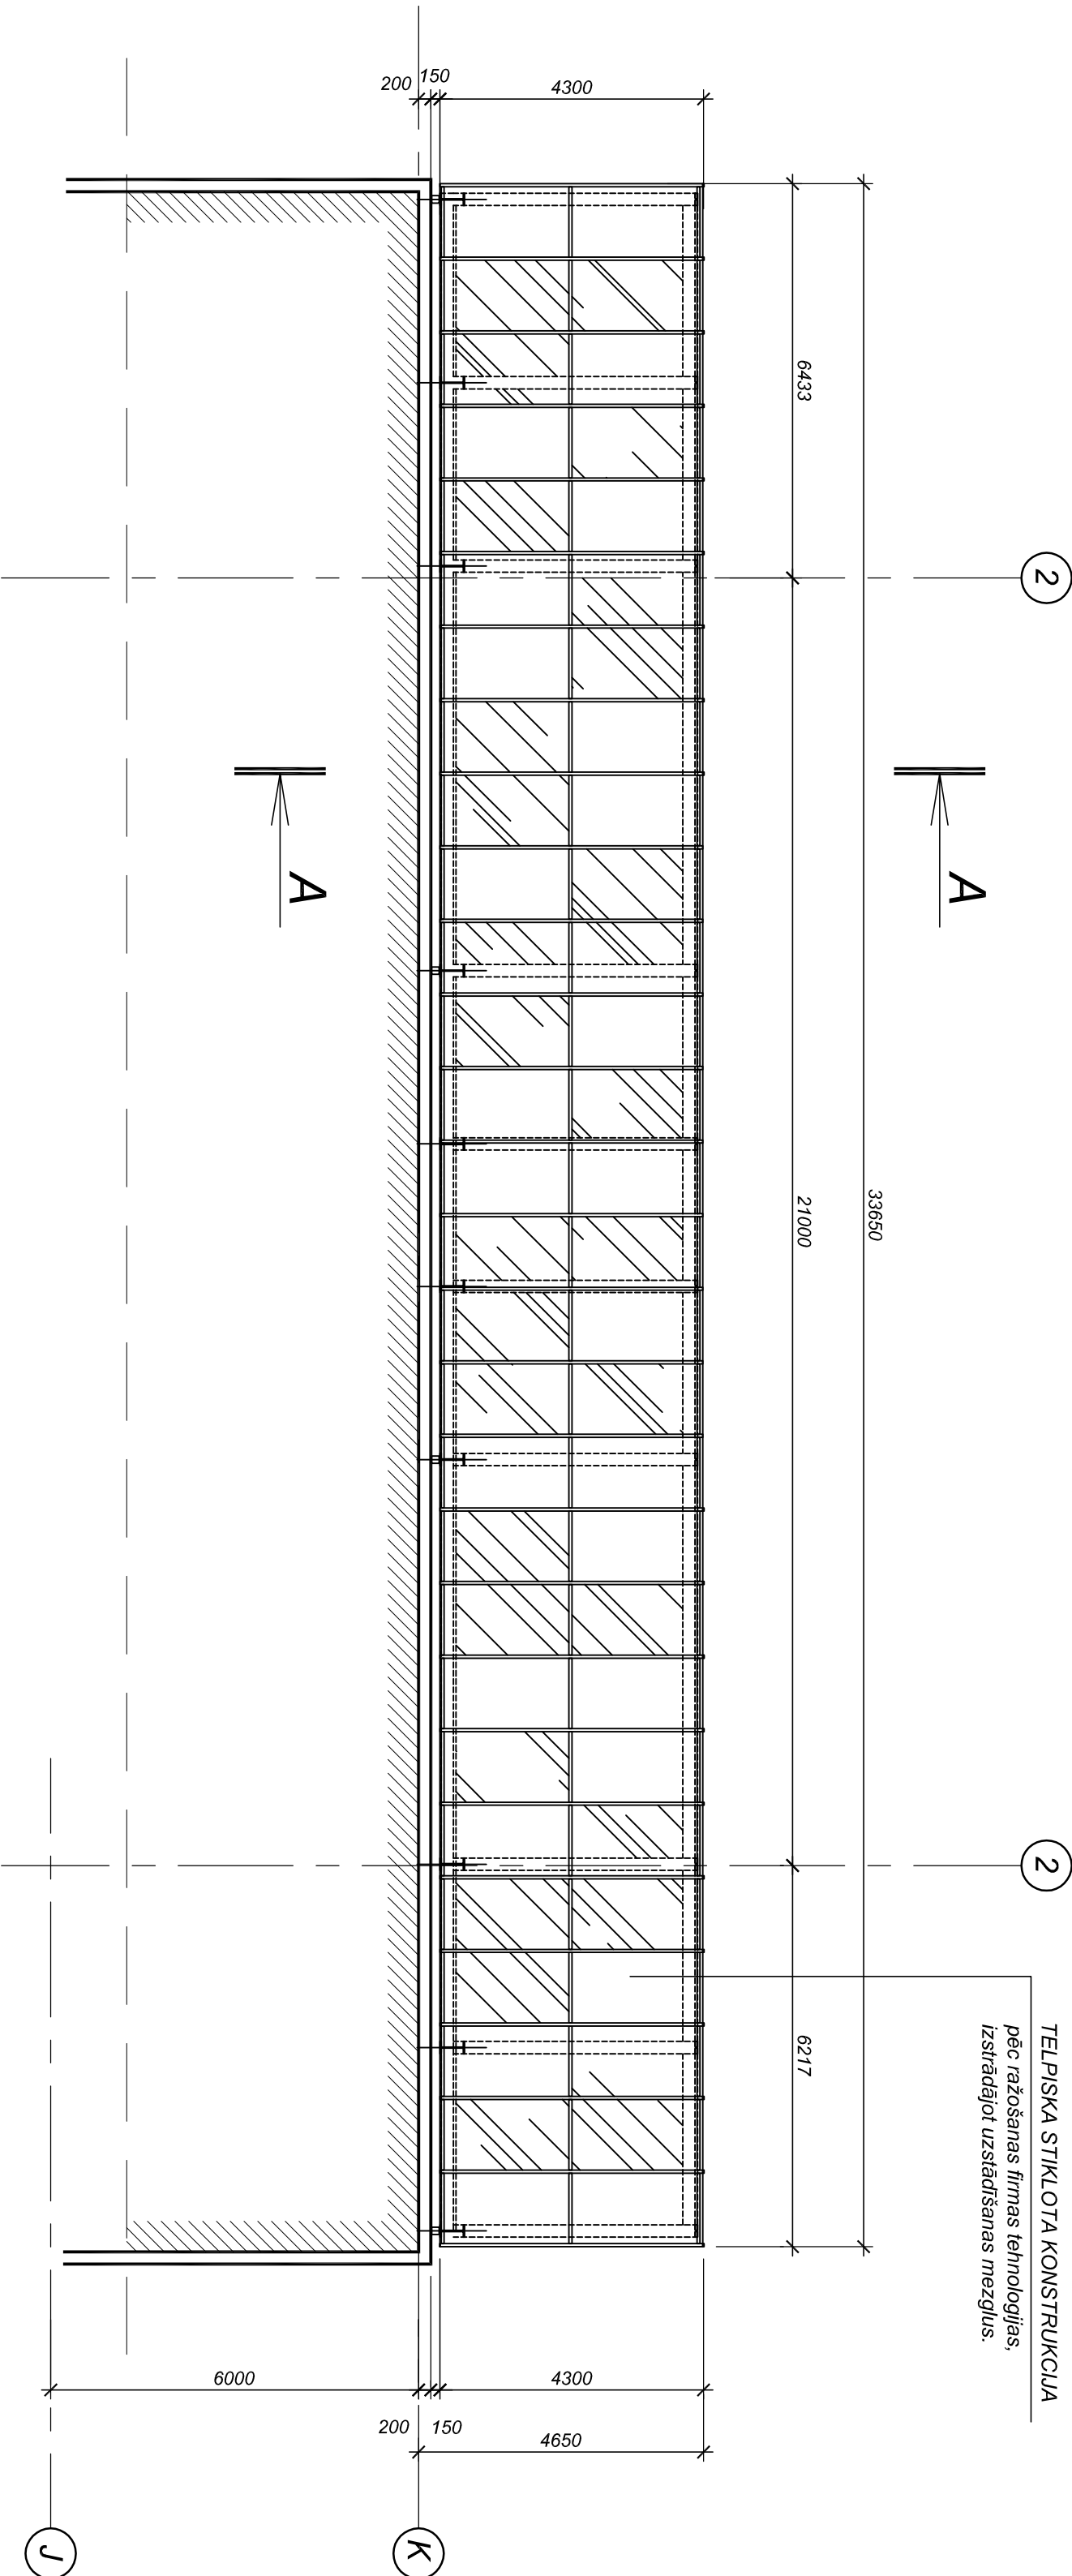

PIEZĪMES:

1. Doto lapu skaitļi kopā "AR-2" - "AR-11" lapām un ar lapām "BK" un "MK" daļas.
2. Visus projektā neskatītos ievērojumus precīzēt autoruzraudzības kārtībā.
3. Būvniecības procesā nepieciešamos, bet nepieciešamos mezglus atstāt autoruzraudzības kārtībā.

PASŪTĀJŠ:				PASŪTĀJŠ:			
VENTSPILS BRĪVOSTAS PĀRVALDE				VENTSPILS BRĪVOSTAS PĀRVALDE			
REG.NR. 00000284085				JĀMA IELA 19, VENTSPILS			
ATBILDĪGĀS PROJEKTEJĀS:				SIA "LVCT"			
PROJEKTS - BŪVE				Reg. Nr. 4210303762			
ARHITEKTURAS UN DIZAINA STUDIJA				SIA "LVCT"			
ALBERTA PROJEKTS				Melnā iela 19, 1. stāvs			
PROJEKTEJĀS:				Latvija, LV-3414			
Kļ. Barona iela 36-33, Rīga, LV-1011				e-pasts: lvct@lvct.lv			
Tēl: 67326204, Fak: 67326205				Tēl: +371 634 89551			
Mob.tēl.: 892534719				OBJEKTS:			
VENTSPILS AUGSTO TEHNOLOĢU PARKA EKAS NR.3 JAUNBŪVE				VENTSPILS AUGSTO TEHNOLOĢU PARKA, KAUJ			
VENTSPILS AUGSTO TEHNOLOĢU PARKA, KAUJ				IELA 9, VENTSPILS			
LAPĀ:				LAPĀ:			
IEEJAS NOJUME				IEEJAS NOJUME			
AMATS				AMATS			
UZVAĒDĪS				PARAKSTS			
BPV				BPV			
PGA				PGA			
ARHITEKTS				ARHITEKTS			
D. Tiesnešs				D. Tiesnešs			
PASŪT. Nr.:				ARHIVA Nr.:			
20130412				196			
DATUMS:				MĒROGS:			
01.08.2013.				1:100			
STADIJA:				LAPU SK.:			
TP				MARKA:			
AR				AR-5			