JUMTA SEGUMA SASTĀVS:

PVC jumta membrāna Protan	
Siltumizolācija - akmens vate PAROC ROB 80 t, b=20mm	- 20
Siltumizolācija - akmens vate PAROC ROS 30 g, b=140mm	-140
Tvaika izolācija - polietilēna plēve	
Siltumizolācija - akmens vate PAROC ROS 30, b=50mm	- 50
"RUUKKI" nesošais profils - sk. "MK" daļas lapās	- 153
Terāuda kopne - sk. "MK" daļas lapās	

JUMTA SEGUMA SASTĀVS:

PVC jumta membrāna Protan	
Siltumizolācija - akmens vate PAROC ROB 80 t, b=20mm	- 20
Siltumizolācija - akmens vate PAROC ROS 30 g, b=140mm	-140
Tvaika izolācija - polietilēna plēve	
Siltumizolācija - akmens vate PAROC ROS 30, b=50mm	- 50
"RUUKKI" nesošais profils - sk. "MK" daļas lapās	
Terāuda kopne - sk. "MK" daļas lapās	

GRIEZUMS 1 - 1

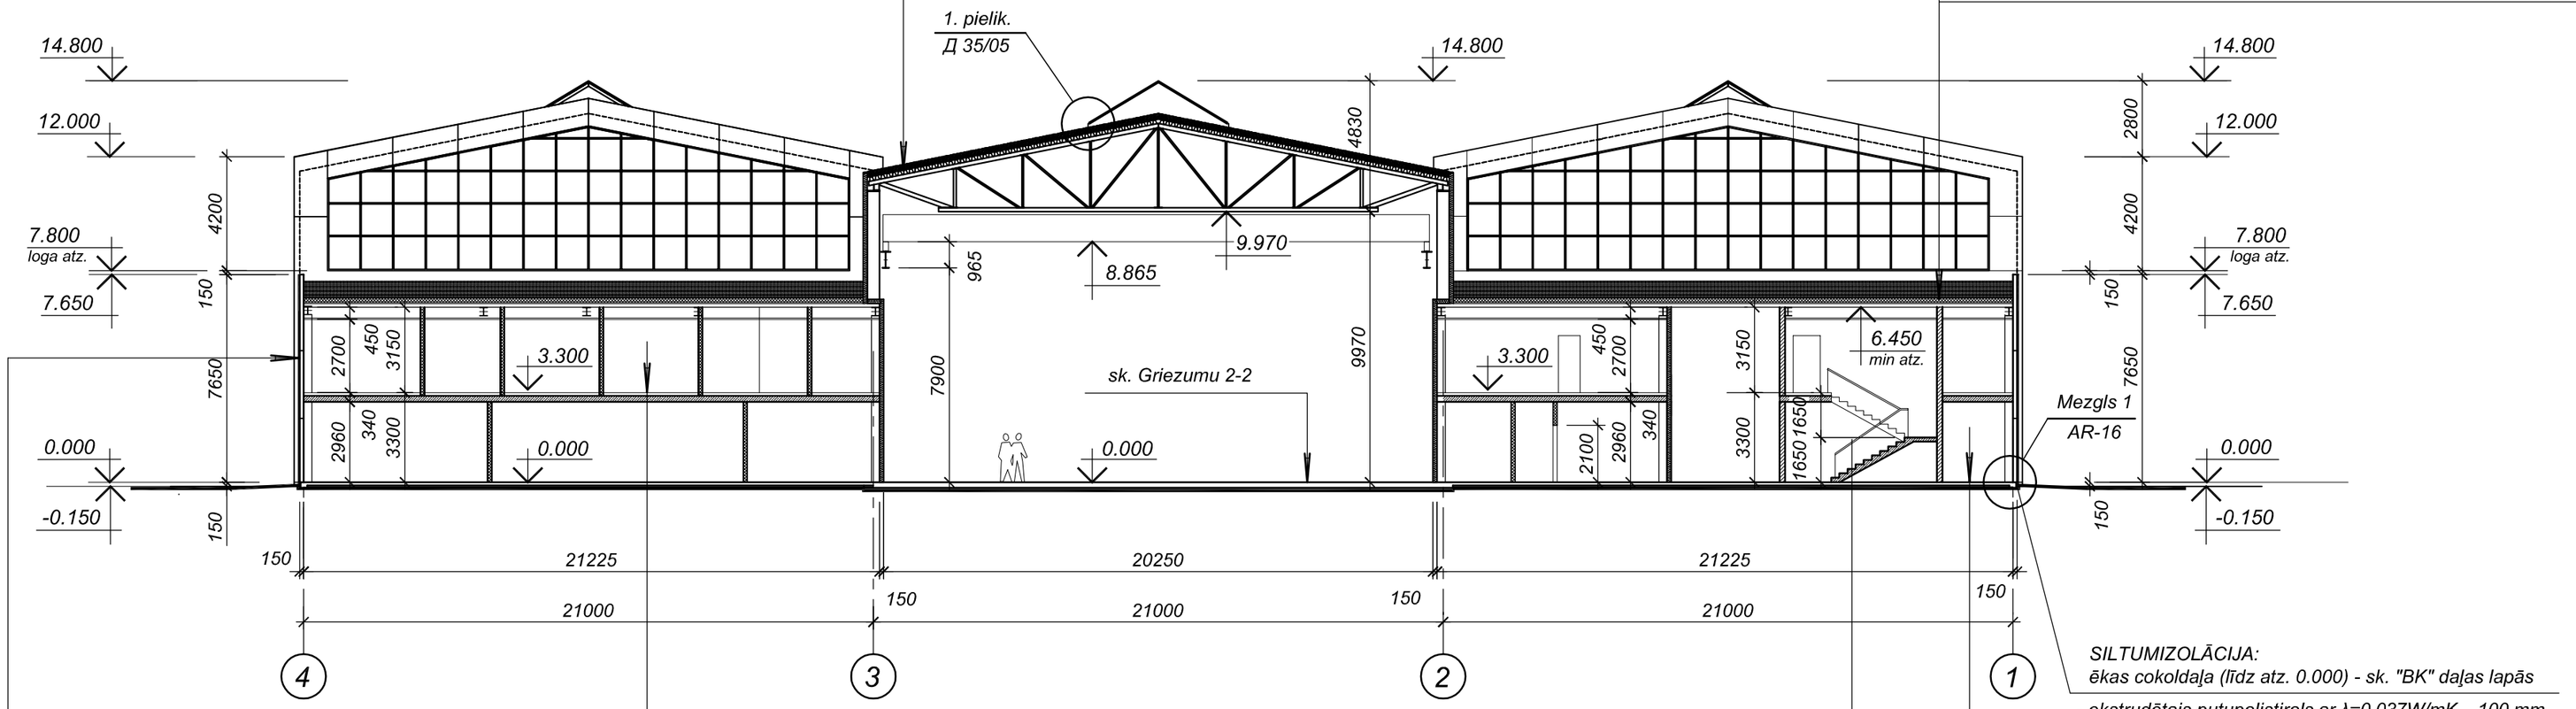

SILTUMIZOLĀCIJA:
ēkas cokoldaļa (līdz atz. 0.000) - sk. "BK" daļas lapās
- ekstrudētais putupolistirols ar λ=0,037W/mK, 100 mm

ĀRSIENU SASTĀVS:

Fasādes kasetes "Liberta Elegant 500" RUKKI	-30
Vertikālais statnis "RUUKKI" SO1	-20
Blīve zem vertikāla profila	
Akmens vates sendvičtipa paneļi	-150
Terāuda karkass - sk. "MK" daļas lapās	

Dekoratīvais grīdas segums	- 10
Starpslāni	
Izlīdzinošā cem. - Estrihs betona klons ar šķiedru	- 65 -70
Hidroizolācija - polietilēna plēve	
Skaņas izolācija - PAROC akmens vāte SSB 1	- 30
Izlīdzinoša betona javas pamatne	- 10
Dzelzsbetona pārseguma plātne	- 220

BETONA KĀPNES
konstrukciju sk. "BK" daļas lapās
konstrukcijas ugunsdrošības robeža REI 60'

kāpņu laida pasija, kāpņu laukums pakāpieni	-monolītais dzelzsbetons;
Kāpņu margas izgatavot	

pēc ražošanas firmas nomenklatūras un tehnoloģijas, izstrādājot uzstādīšanas mezglus.
a). margas statni un norobežojums - krāsots metāla profils;
b). margas rokturis - nerūsējoša tērauda caurule;

1. STĀVA GRĪDU SEGUMA KONSTRUKCIJA :

Dekoratīvais grīdas segums	- 20
Stiegrota betona grīda vai betona grīda ar šķiedru (sk. "BK" daļas lapās)	- 100
Polietilēna plēve	
Ekstrudētais putupolistirols ar λ=0,037W/mK, b=50mm	- 50
Betons B15 F50	- 50
Blietētas šķembas	-250

PIEZĪMES:

1. Doto lapu skatīt kopā ar lapām "AR - 2" - "AR - 11" un ar "BK", "MK" daļas lapām.
2. Par nosacīto augstuma atzīmi 0.000 pieņemta 1. stāva projektējamas ēkas tīrās grīdas līmeņa augstuma atzīme - sk. "ĢP" daļas lapās.
3. Augstuma atzīmes dotas metros, izmēri - milimetros.
4. Būvniecības procesā nepieciešamos, bet nepietiekošos mezglus atrisināt autoruzraudzības kārtībā.
5. Piekargriestu augstumu precizēt pēc inženierkomunikāciju montāžas.

PASŪTĪTĀJS:
VENTSPILS BRĪVOSTAS PĀRVALDE
REĢ.NR.90000284085 JĀŅA IELA 19, VENTSPILS

ATBILDĪGAIS PROJEKTĒTĀJS:
PROJEKTS · BŪVE LVCT
SIA "LVCT"
Reģ. Nr. 42103037762
Būvkom. reģ Nr. 2580-R
Meldru iela 1, Liepāja
Latvija, LV-3414
e-pasts: lvct@lvct.lv
Tālr.+371 634 89551

PROJEKTĒTĀJS:
ARHITEKTŪRAS UN DIZAINA STUDIJA ALBERTA PROJEKTS
Kr. Barona iela 36 - 33, Rīga, LV - 1011
Tel.: 67326204 Fax.: 67326205
Mob.tel.: 29233479

OBJEKTS:
VENTSPILS AUGSTO TEHNOLOĢIJU PARKA ĒKAS NR.3 JAUNBŪVE
VENTSPILS AUGSTO TEHNOLOĢIJU PARKĀ, KAIJU IELA 9, VENTSPILS

LAPA:
GRIEZUMS 1 - 1

AMATS	UZVĀRDS	PARAKSTS
BPV	Tālivaldis Vēsmiņš	
PGA	Dēvijs Šīraks	
ARHITEKTS	D. Tiesnesis	
Izpild.	I. Ņikoļina	

PASŪT. Nr:	ARHĪVA Nr:
20130412	196
DATUMS:	MĒROGS:
01.08.2013.	M 1:200
STADIJA:	LAPU Sk.:
TP	
MARKA:	LAPAS Nr.:
AR	AR-8