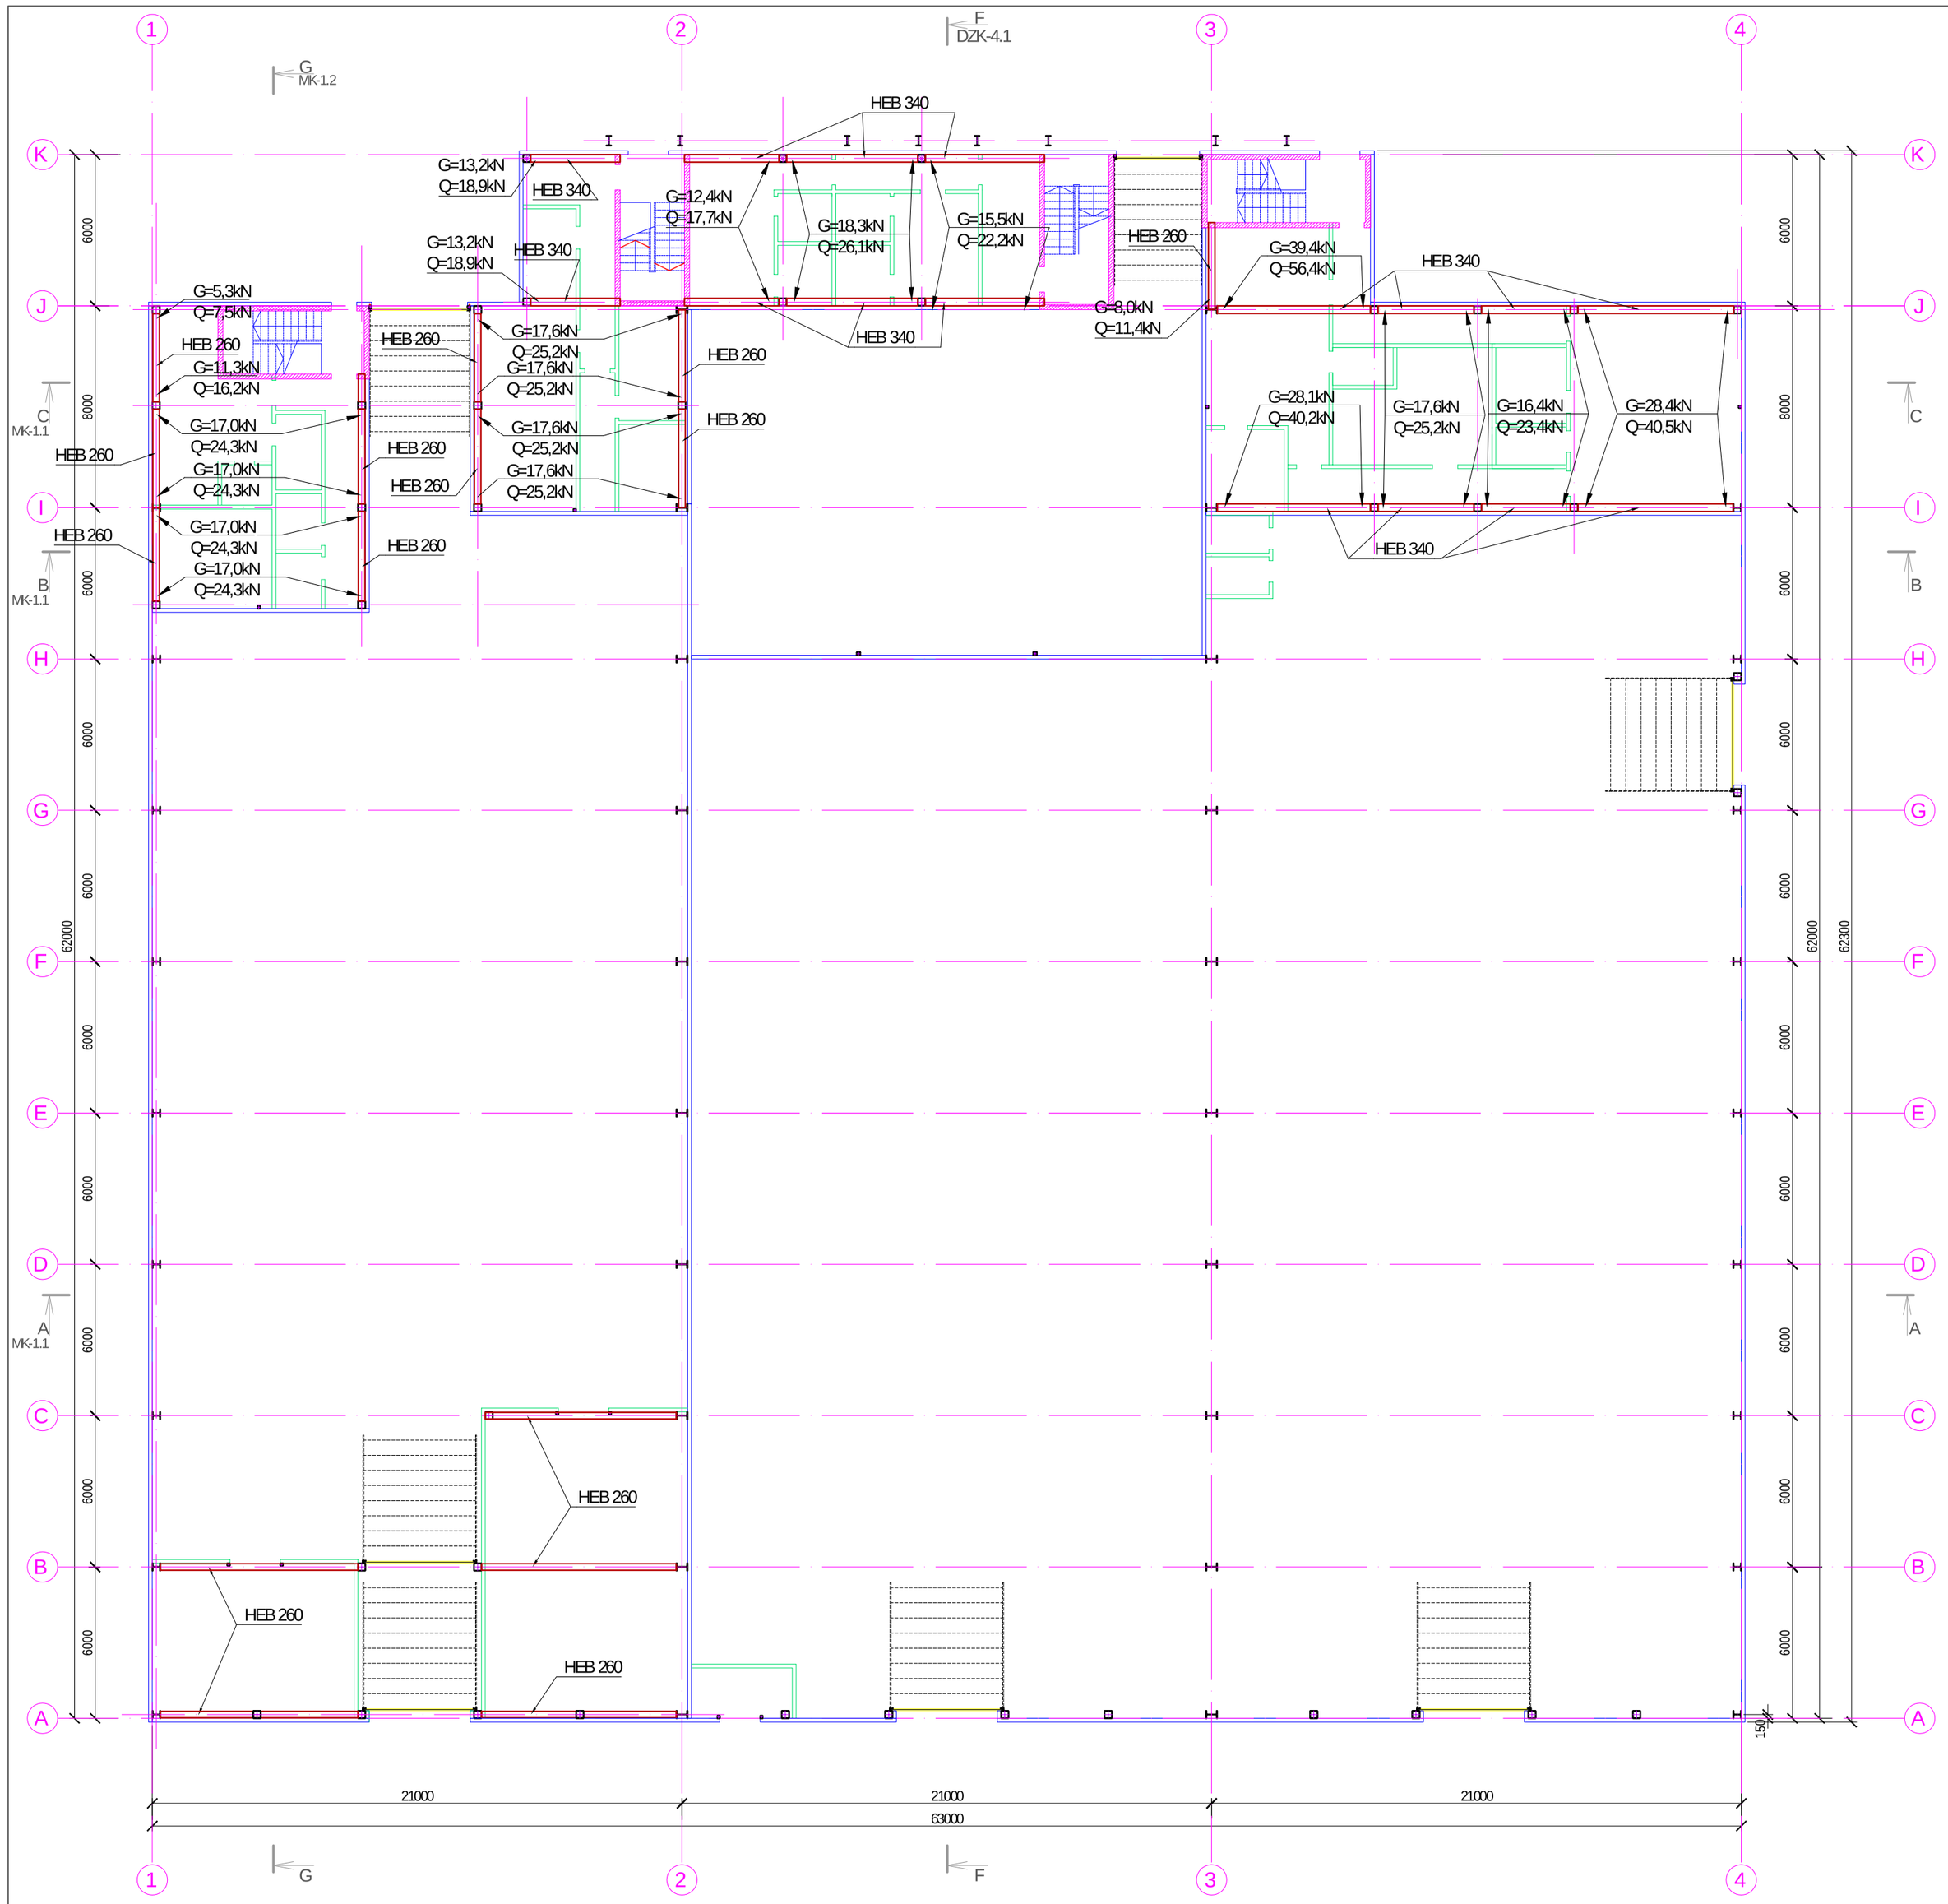

APZĪMĒJUMI:

Ugunsdrošie akmensvates sendvičpaneļi 150mm

Silbloku siena 200mm

PIEZĪMES:

1. Vispārējās piezīmes skatīt lapā MK-1.0;
2. Metāla kolonnu piesaiste dota no to simetrijas asīm;
3. Doto lapu skatīt kopā ar AR un BK daļu

PROJEKTĒTĀJS: PROJEKTS · BŪVE LVCT	SIA "L.V.C.T" Reģ. Nr. 42103037762 Būvkom. reģ.Nr. 2580-R Meistru iela 1, Liepāja Latvija, LV-3414 e-pasts: lvct@lvct.lv Tālr.+371 634 89551			Pasūtītājs	VENTSPILS BRĪVOSTAS PĀRVALDE JĀŅA IELA 19, VENTSPILS, REĢ.NR.900000284085		
				Objekts/Adrese	VENTSPILS AUGSTO TEHNOLOĢIJU PARKA ĒKAS NR.3 JAUNBŪVE VENTSPILS AUGSTO TEHNOLOĢIJU PARKĀ, KAIJU IELA 9, VENTSPILS		
BP VADĪTĀJS:	Tālivaldis Vēsmiņš	07.2013	Rasējums	1.STĀVA METĀLA SIJU PLĀNS	Stadija	Daļa	Lapa
DAĻAS VADĪTĀJS:	T. Vēsmiņš	07.2013			TP	MK	MK-3.1
PĀRBAUDĪJA	T. Vēsmiņš	07.2013					
TEHN.ASIST.	E.Vidiņš	07.2013	Mērogs M 1:200	Projektēšanas numurs 20130412	Arhīva numurs 08/2013		

Šis projekts ir SIA „LVCT" intelektuālais īpašums. Pasūtītājam ir tiesības to izmantot tikai šī projekta ietvaros. Projektu izmantot ar citām vietām tikai vienojoties ar intelektuālo īpašnieku SIA „LVCT"