PVC kausētais slānis PROTAN	1.2 mm
Siltumizolācija PAROC ROB 80	20 mm
Siltumizolācija PAROC ROS 30g ar rievām	140 mm
Tvaika izolācija	0.2 mm
Siltumizolācija PAROC ROS 30	50 mm
Riflētais skārds T153-40L-840	153mm
Metāla kopne	

A - A

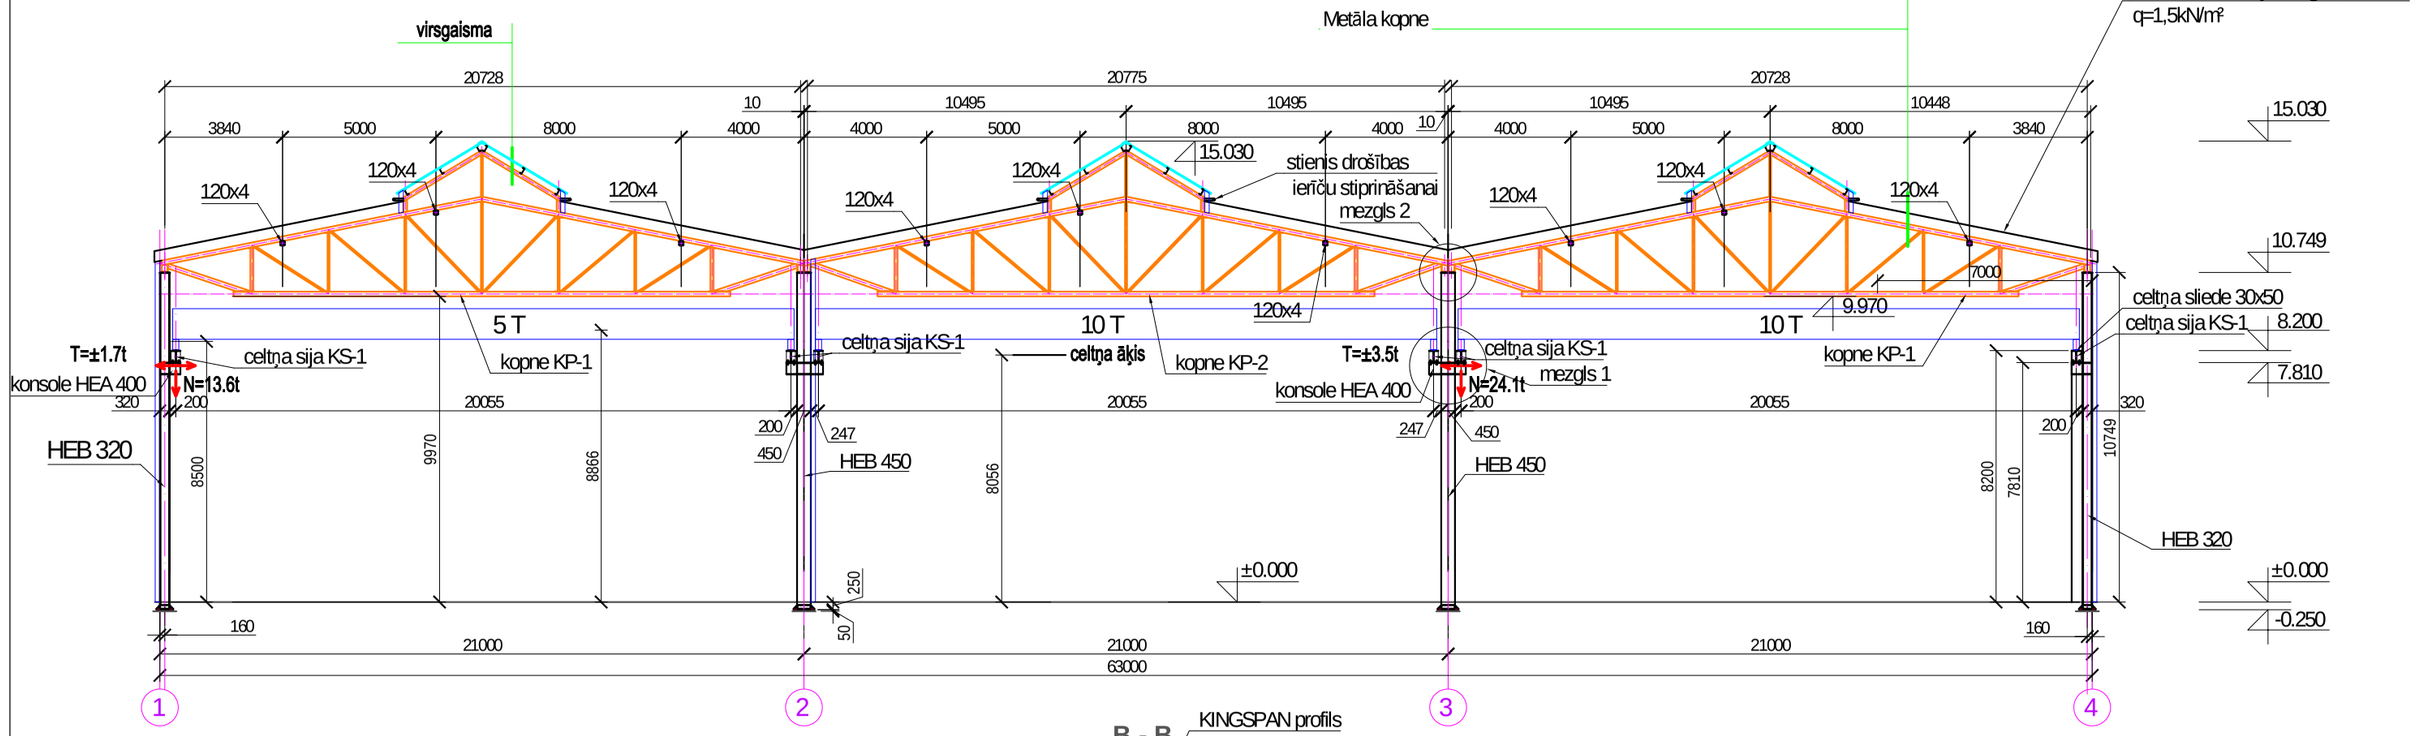

Mezgls 1
M1:50

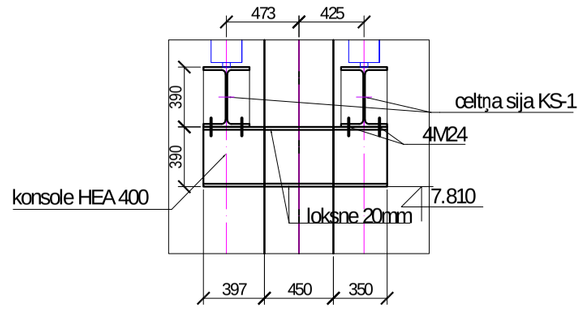

B - B

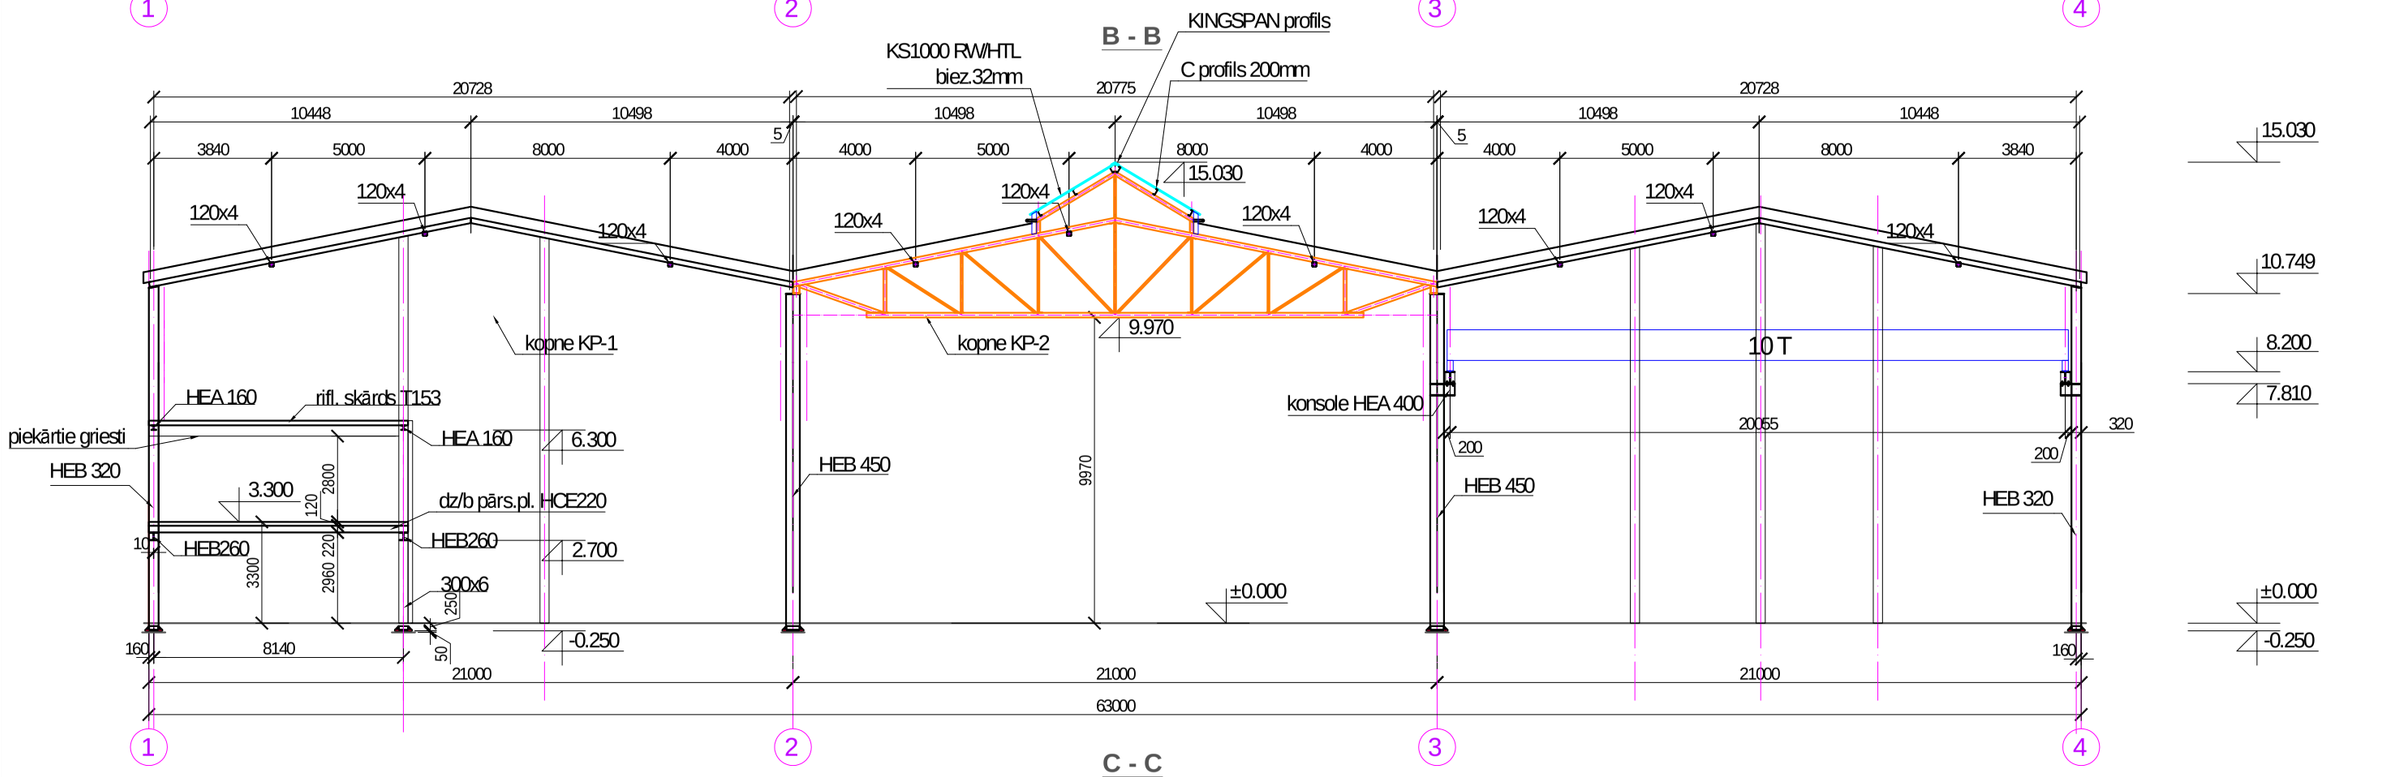

Mezgls 2
M1:10

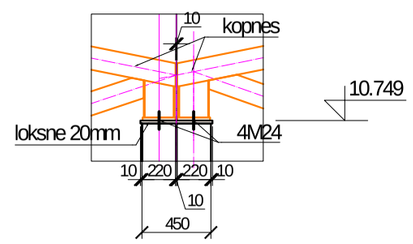

C - C

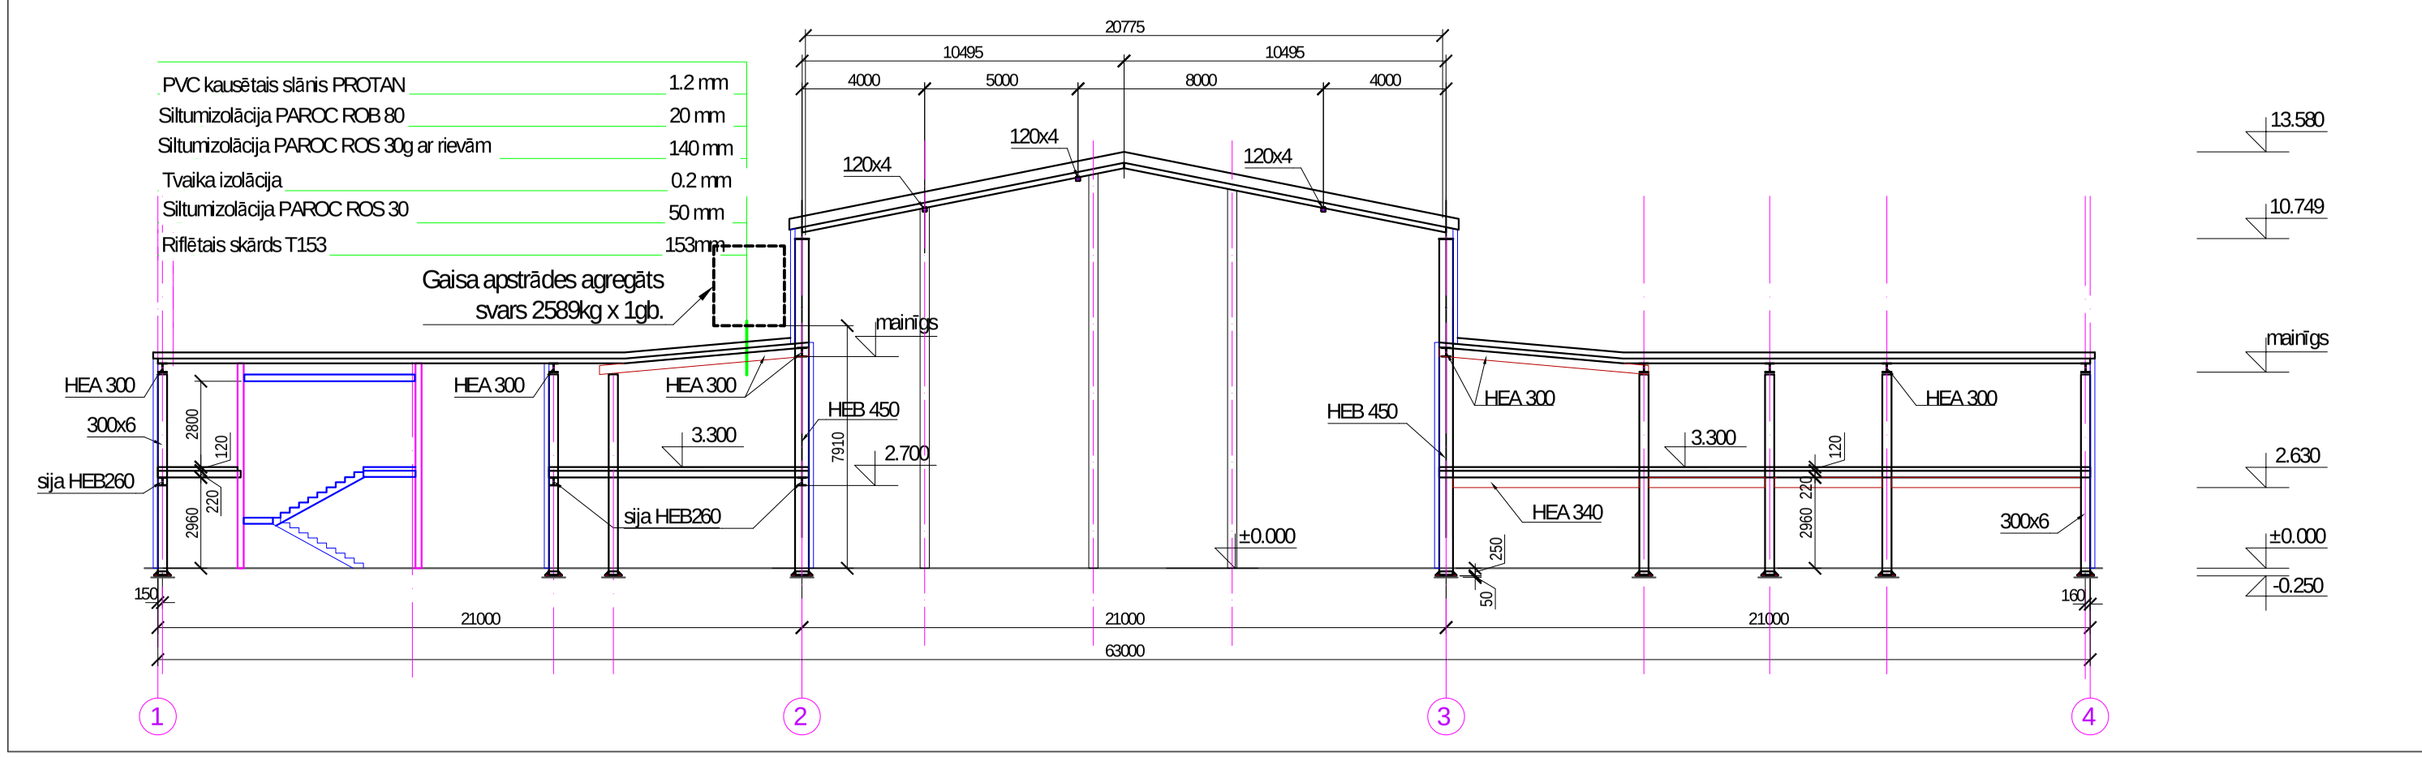

PIEZĪMES:

1. Vispārējās piezīmes skatīt lapā MK-1.0
2. Metāla kolonnu piesaiste dota no to simetrijas asīm
3. Doto lapu skatīt kopā ar AR un BK daļu
4. Plānus skatīt lapās MK-1

PROJEKTĒTĀJS: PROJEKTS · BŪVE LVCT	SIA "LVCT" Reģ. Nr. 42103037762 Būvkom. reģ.Nr. 2580-R Meklēju iela 1, Liepāja Latvija, LV-3414 e-pasts: lvct@lvct.lv Tālr.+371 634 89551	Pasūtītājs	VENTSPILS BRĪVOSTAS PĀRVALDE JĀŅA IELA 19, VENTSPILS, REĢ.NR.90000284085				
		Objekts/Adrese	VENTSPILS AUGSTO TEHNOLOĢIJU PARKA ĒKAS NR.3 JAUNBŪVE VENTSPILS AUGSTO TEHNOLOĢIJU PARKĀ, KAIJU IELA 9, VENTSPILS				
BP VADĪTĀJS:	Tālivaldis Vēsmiņš	07.2013	Rasējums: GRIEZUMI A-A, B-B, C-C	Stadija	Daļa	Lapa	
DAĻAS VADĪTĀJS:	T. Vēsmiņš	07.2013		TP	MK	MK-2.1	
PĀRBAUDĪJA	T. Vēsmiņš	07.2013					
TEHN.ASIST.	E.Vidiņš	07.2013	Mērogs M 1:200 Pasūtījuma numurs 20130412 Arhīva numurs 08/2013				

Šis projekts ir SIA „LVCT" intelektuālais īpašums. Pasūtītājam ir tiesības to izmantot tikai šī projekta ietvaros. Projektu izmantot atk ārtoti vai citā veidā tikai vienojoties ar intelektuālo īpašnieku SIA „LVCT"