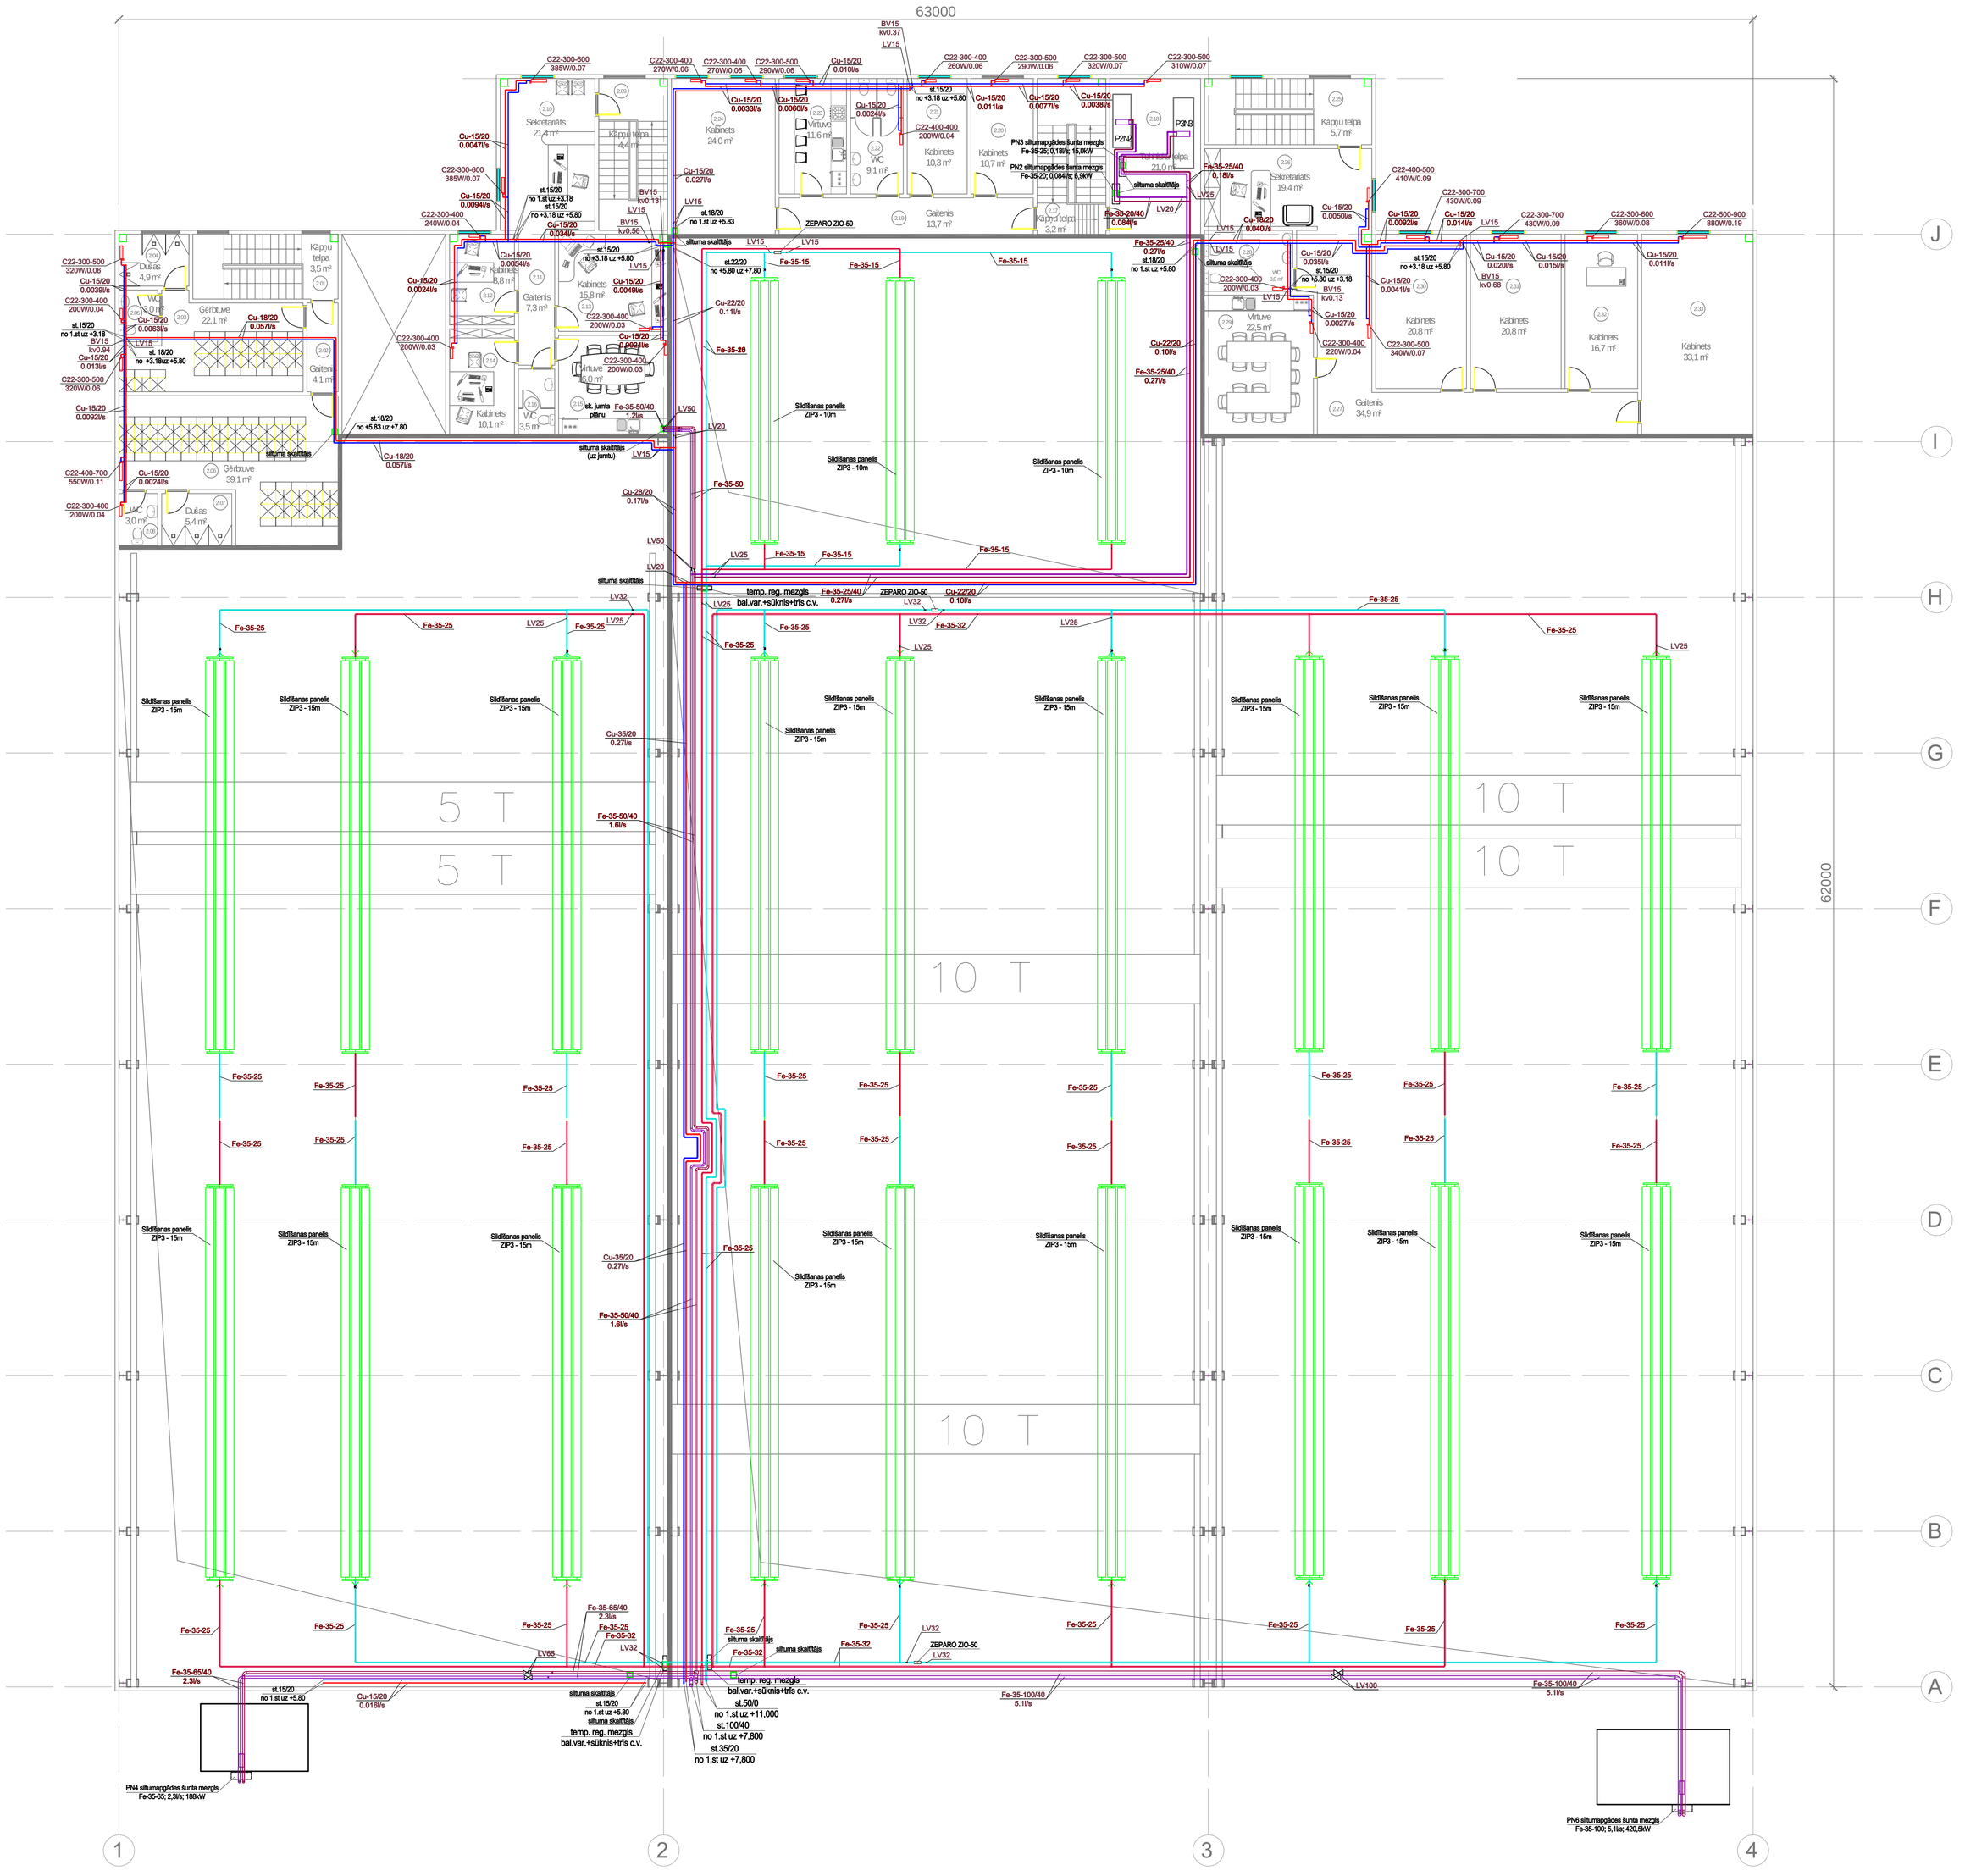

TELPU EKSPLIKĀCIJA (1RNIEKS 1)		
NR.	TELPAS NOSAUKUMS	PLATĪBA (m²)
2.01	KĀPŅU TELPA	3,5
2.02	GAITENIS	4,1
2.03	ĢĒRBTUVE	22,1
2.04	DUŠAS	4,9
2.05	WC	3,0
2.06	ĢĒRBTUVE	39,1
2.07	DUŠAS	5,4
2.08	WC	3,0
2.09	KĀPŅU TELPA	4,4
2.10	SEKRETARIĀTS	21,4
2.11	GAITENIS	7,3
2.12	KABINETS	8,8
2.13	KABINETS	15,8
2.14	KABINETS	10,1
2.15	VIRTUVE	16,0
2.16	WC	3,5
	1RNIEKS 1 (2.ST.):	172,4

TELPU EKSPLIKĀCIJA (1RNIEKS 2)		
NR.	TELPAS NOSAUKUMS	PLATĪBA (m²)
2.17	KĀPŅU TELPA	3,2
2.18	TEHNISKĀ TELPA	21,0
2.19	GAITENIS	13,7
2.20	KABINETS	10,7
2.21	KABINETS	10,3
2.22	WC	9,1
2.23	VIRTUVE	11,6
2.24	KABINETS	24,0
	1RNIEKS 2 (2.ST.):	103,6

TELPU EKSPLIKĀCIJA (1RNIEKS 3)		
NR.	TELPAS NOSAUKUMS	PLATĪBA (m²)
2.25	KĀPŅU TELPA	5,7
2.26	SEKRETARIĀTS	19,4
2.27	GAITENIS	34,9
2.28	WC	8,0
2.29	VIRTUVE	22,5
2.30	KABINETS	20,8
2.31	KABINETS	20,8
2.32	KABINETS	16,7
2.33	KABINETS	33,1
	1RNIEKS 3 (2.ST.):	181,9

Izm.Nr.	Izmaiņas apraksts	Datums	Paraksts
Pasūtījuma Nr:	Būvobjekta nosaukums: Ventspils Augsto tehnoloģiju parka ēkas Nr.3 jaunbūve Ventspils augsto tehnol. parkā Ventspilī, Raiņa ielā 9	Caur. Nr.	Stadija: TP
Arhīva Nr:			Mērogs: 1:100
Izlaišanas datums: 2014.01.06.			
Uzvārds	Serī. Nr. / Parak. / Dat.	Rasējuma nosaukums: Apkure 2.stāva plāns	Versija 01 / Marka: AVK / Lapa: 03 / Lapas:
AVK daļas vad. V.Vijatere			SIA "RPRO"