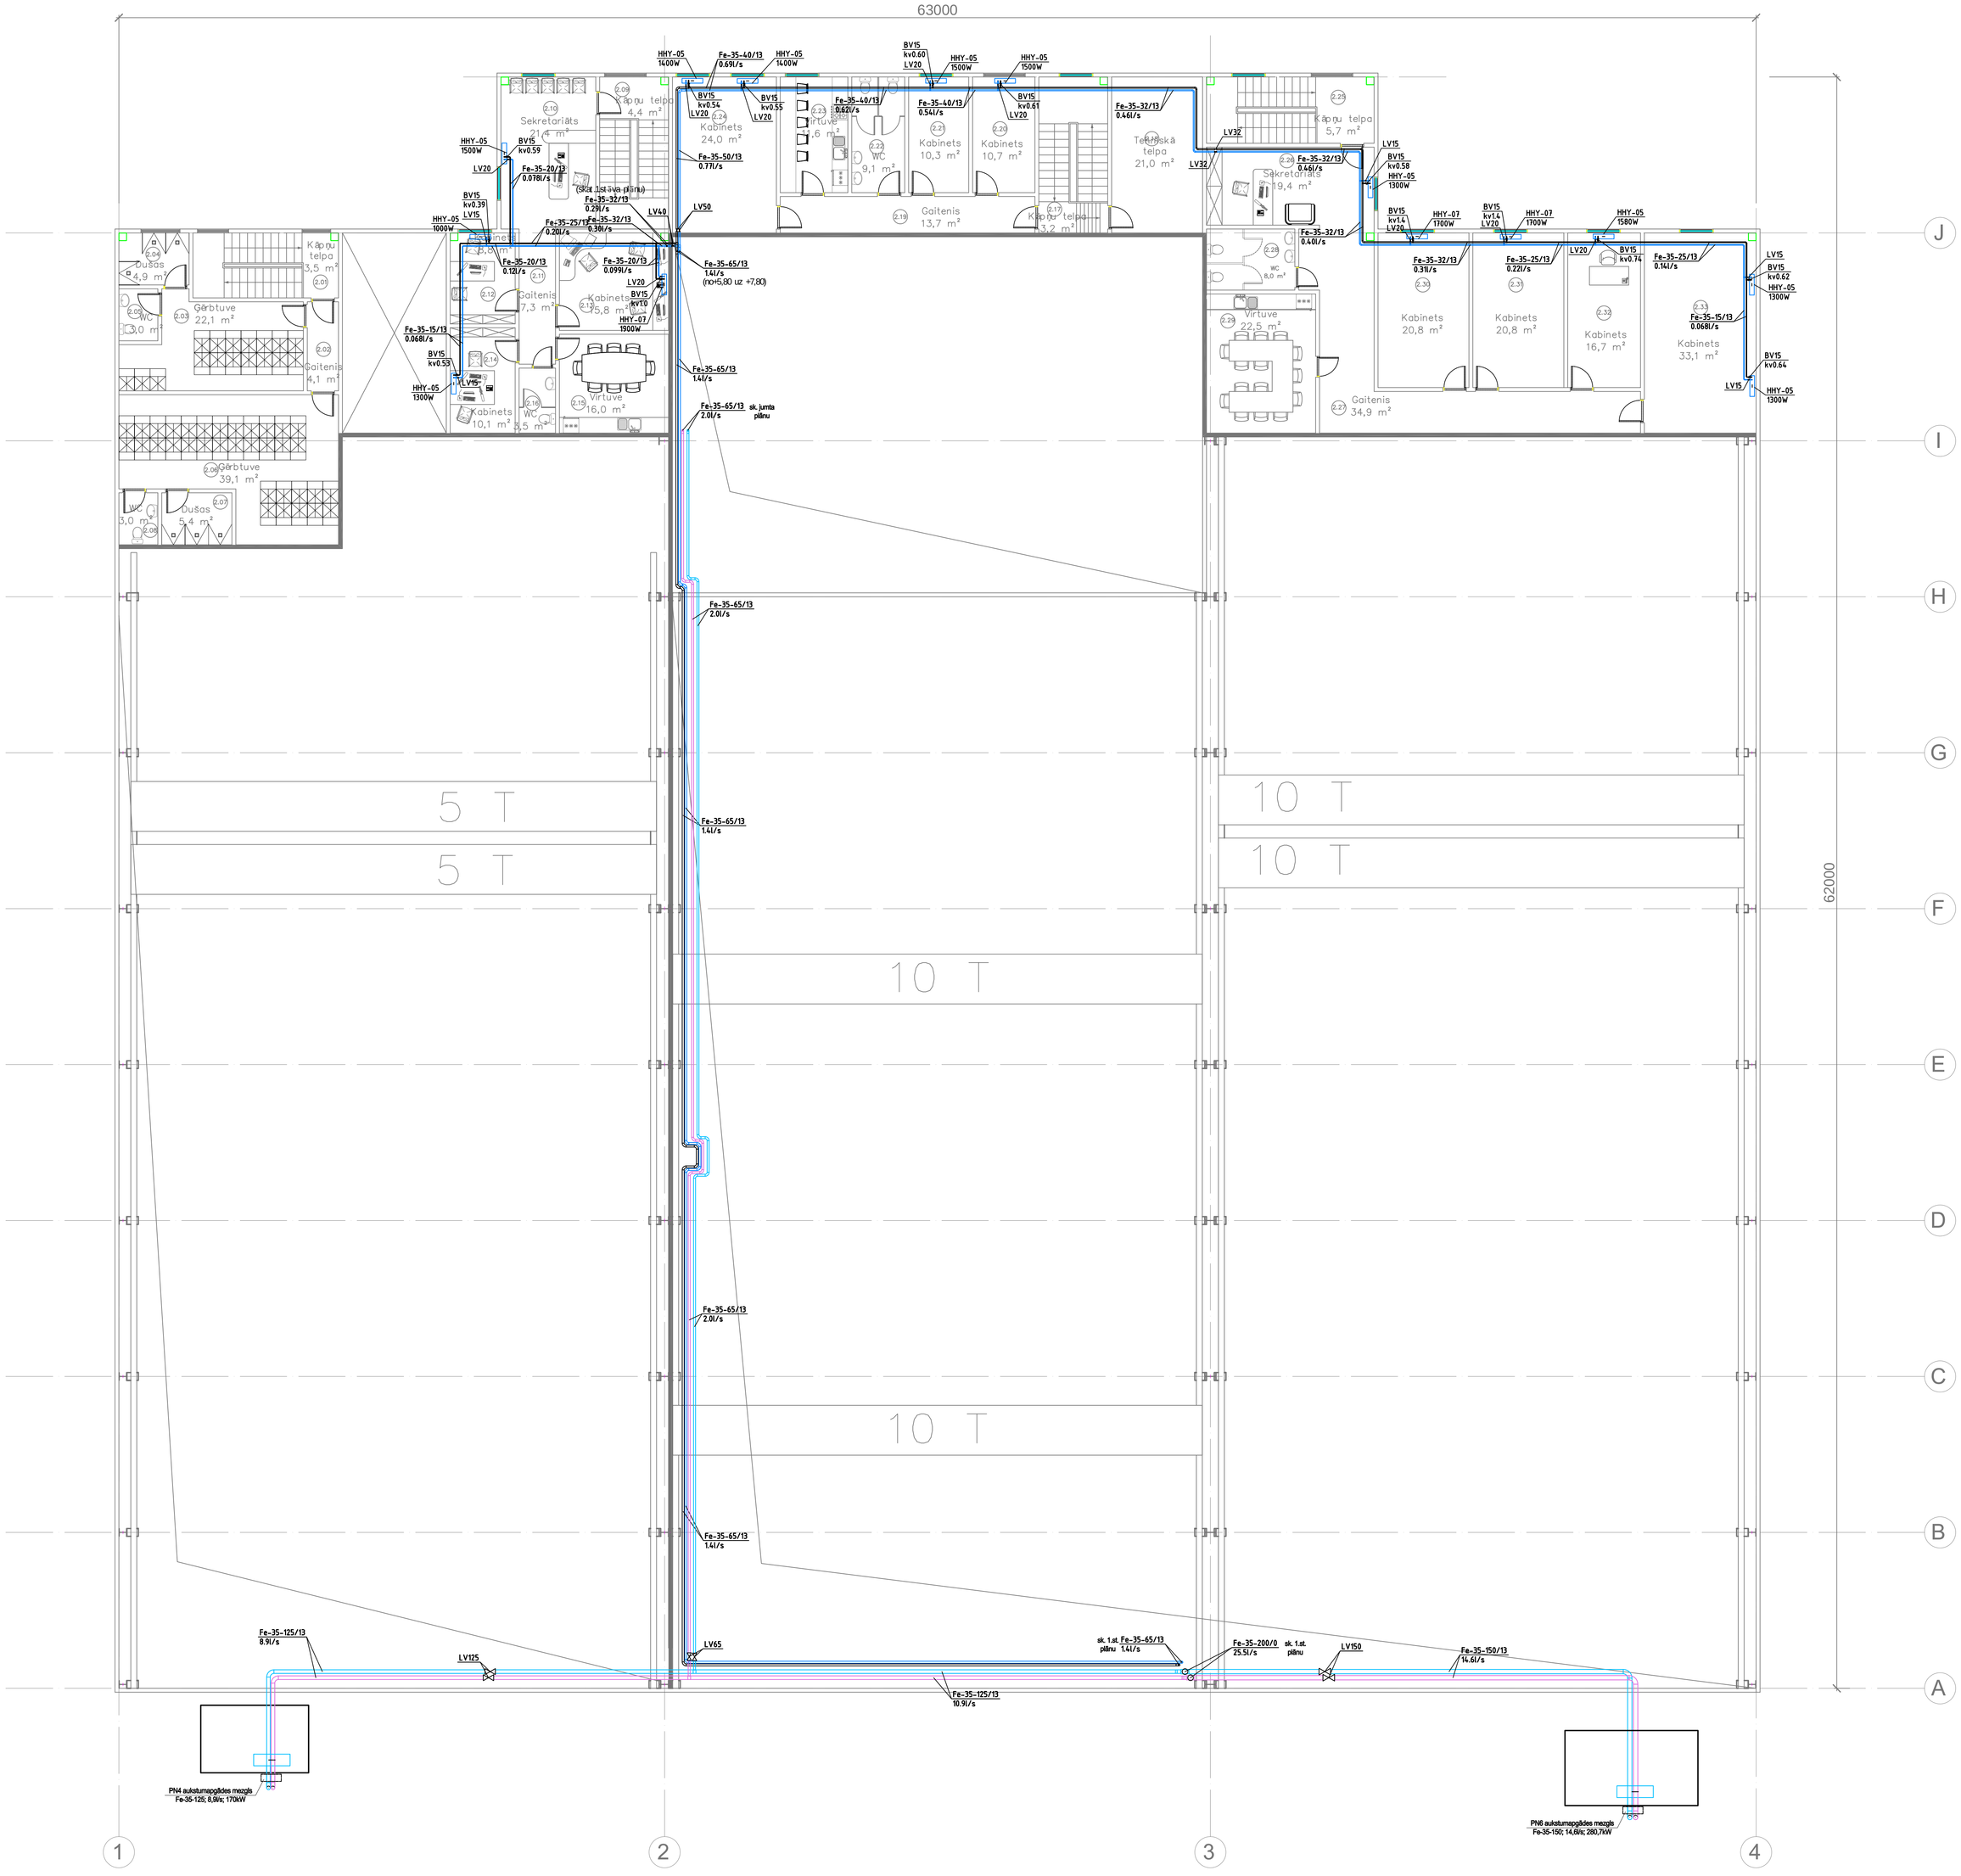

TELPU EKSPLIKĀCIJA (ĪRNIEKS 1)		
NR.	TELPAS NOSAUKUMS	PLATĪBA (m²)
2.01	KĀPŅU TELPA	3,5
2.02	GAITENIS	4,1
2.03	ĢĒRBTUVE	22,1
2.04	DUŠAS	4,9
2.05	WC	3,0
2.06	ĢĒRBTUVE	39,1
2.07	DUŠAS	5,4
2.08	WC	3,0
2.09	KĀPŅU TELPA	4,4
2.10	SEKRETARIĀTS	21,4
2.11	GAITENIS	7,3
2.12	KABINETS	8,8
2.13	KABINETS	15,8
2.14	KABINETS	10,1
2.15	VIRTUVE	16,0
2.16	WC	3,5
	ĪRNIEKS 1 (2.ST):	172,4

TELPU EKSPLIKĀCIJA (ĪRNIEKS 2)		
NR.	TELPAS NOSAUKUMS	PLATĪBA (m²)
2.17	KĀPŅU TELPA	3,2
2.18	TEHNISKĀ TELPA	21,0
2.19	GAITENIS	13,7
2.20	KABINETS	10,7
2.21	KABINETS	10,3
2.22	WC	9,1
2.23	VIRTUVE	11,6
2.24	KABINETS	24,0
	ĪRNIEKS 2 (2.ST):	103,6

TELPU EKSPLIKĀCIJA (ĪRNIEKS 3)		
NR.	TELPAS NOSAUKUMS	PLATĪBA (m²)
2.25	KĀPŅU TELPA	5,7
2.26	SEKRETARIĀTS	19,4
2.27	GAITENIS	34,9
2.28	WC	8,0
2.29	VIRTUVE	22,5
2.30	KABINETS	20,8
2.31	KABINETS	20,8
2.32	KABINETS	16,7
2.33	KABINETS	33,1
	ĪRNIEKS 3 (2.ST):	181,9

Izm.Nr.	Izmaiņas apraksts	Datums	Paraksts

Pasūtījuma Nr.
Arhīva Nr.
Izlaišanas datums: 2014.01.06.

	Uzvārds	Sert. Nr.	Paraš.	Dat.
AVK daļas vad.	V.Vijatere			

Objekta nosaukums: Ventspils Augsto Tehnoloģiju parka Ēkas Nr.3 jaunbūve Ventspils augsto tehnol. parkā Ventspilī, Raiņa ielā 9

Rasējuma nosaukums: Kondicionēšana 2.stāva plāns

Caur. Nr.	Stadija	Mērogs
	TP	1:100
Versija 01	Marka	Lapa	Lapas
	AVK	07	

SIA "RPRO"