


JUMTA SEGUMA SASTĀVS:

PVC jumta membrāna Protan	
Siltumizolācija - akmens vate PAROC ROB 80 t, b=20mm	- 20
Siltumizolācija - akmens vate PAROC ROS 30 g, b=140mm	-140
Tvaika izolācija - polietilēna plēve	
Siltumizolācija - akmens vate PAROC ROS 30, b=50mm	- 50
"RUUKKI" nesošais profiļs - sk. "MK" daļas lapās	- 153
Terāuda kopne - sk. "MK" daļas lapās	

GRIEZUMS 2 - 2

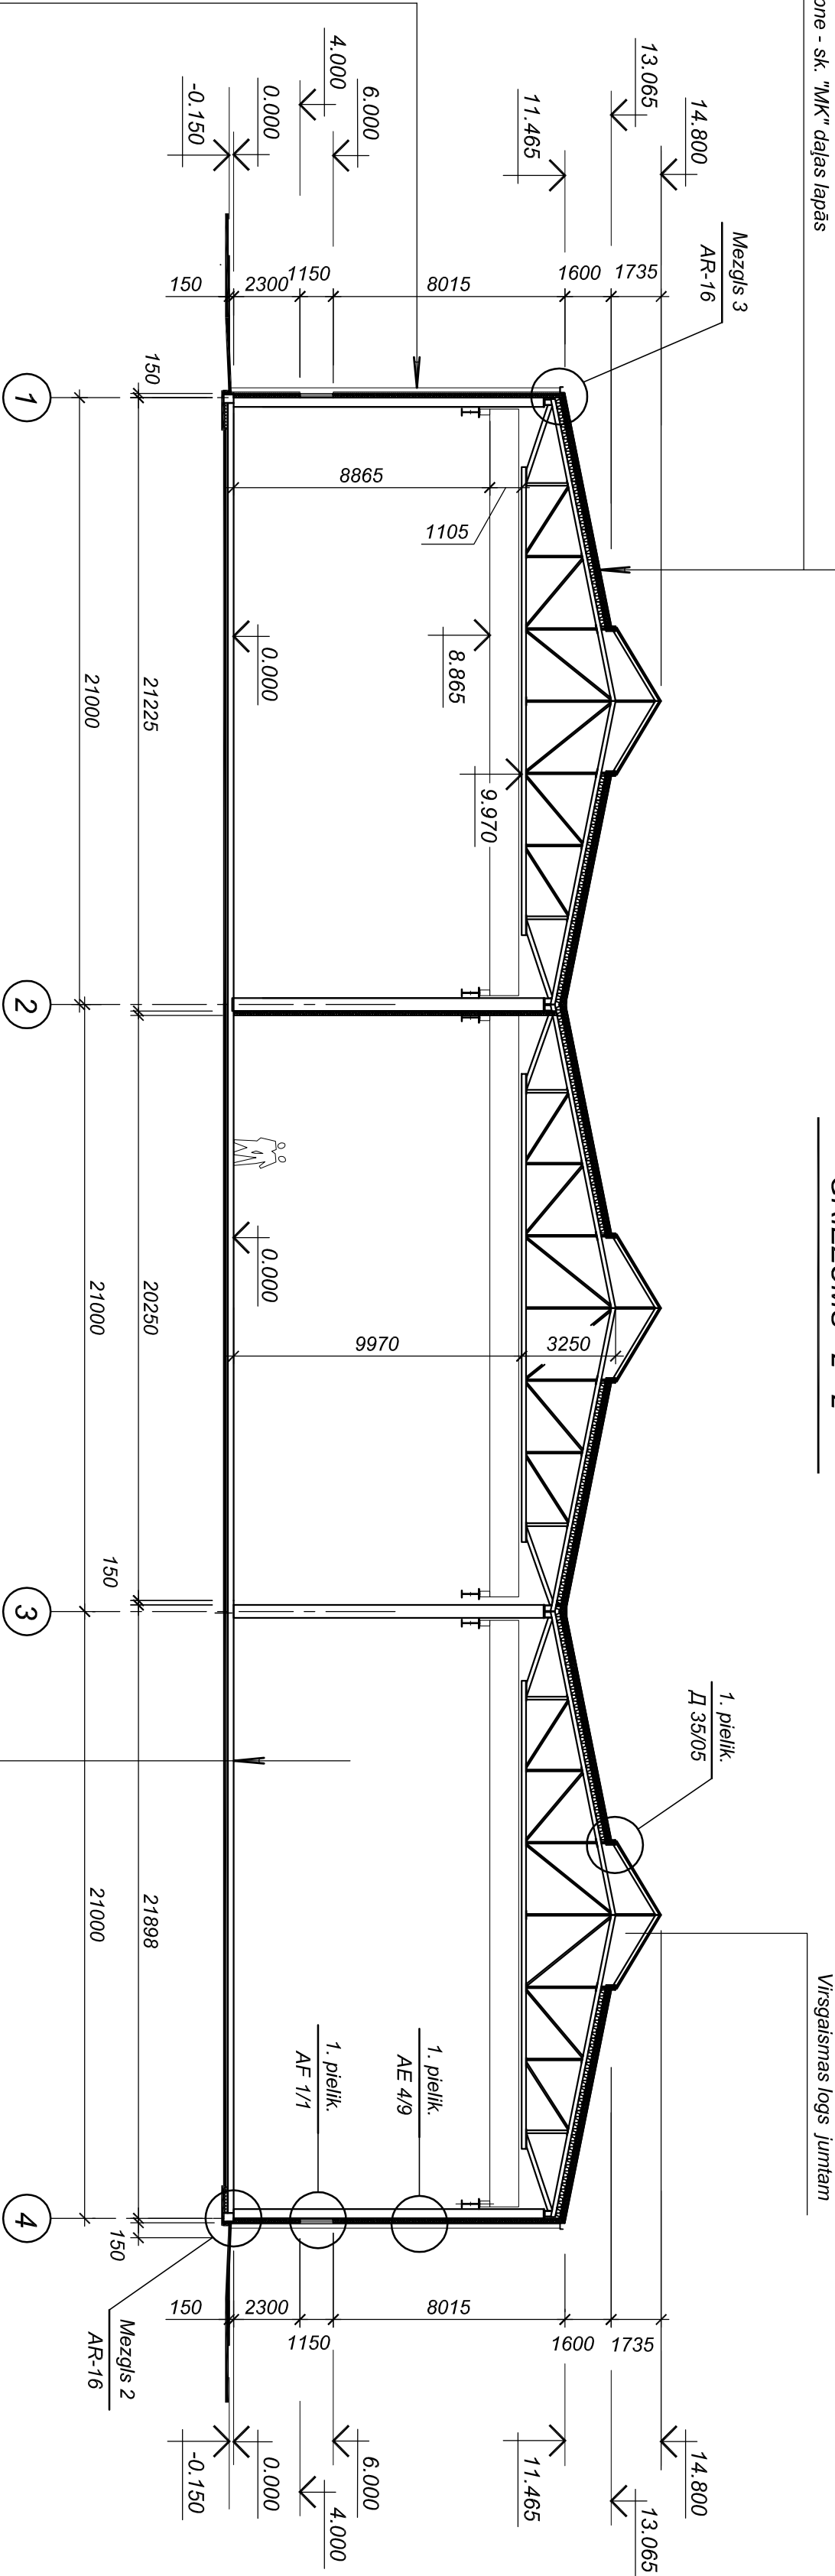


ĀRSIENU SASTĀVS:

Akmens vates sandvičtipa paneli	-150
Terāuda karkass - sk. "MK" daļas lapās	

ĀRSIENU SASTĀVS:

Fasādes kasetes "Liberta Elegant 500" RUKKI	-30
Vertikālais stahis "RUUKKI" SO1	-20
Vēja barjera - akmens vate PAROC WAS 25t, b=30mm	-30
Siltumizolācija - akmens vate PAROC Extra, b=150mm	-150
Termo Z(150)* profiļs "RUUKKI", solis 600 mm slāp fasādes stiklojuma profiliem *) Z profiļa izmēru precīzēt būvniecības gatā	-150
Tvaika izolācija - polietilēna plēve	
Metāla sienu pārkļājama loksne - iekšējā apdare	-20
Terāuda karkass - sk. "MK" daļas lapās	

GRIEZUMS 3 - 3

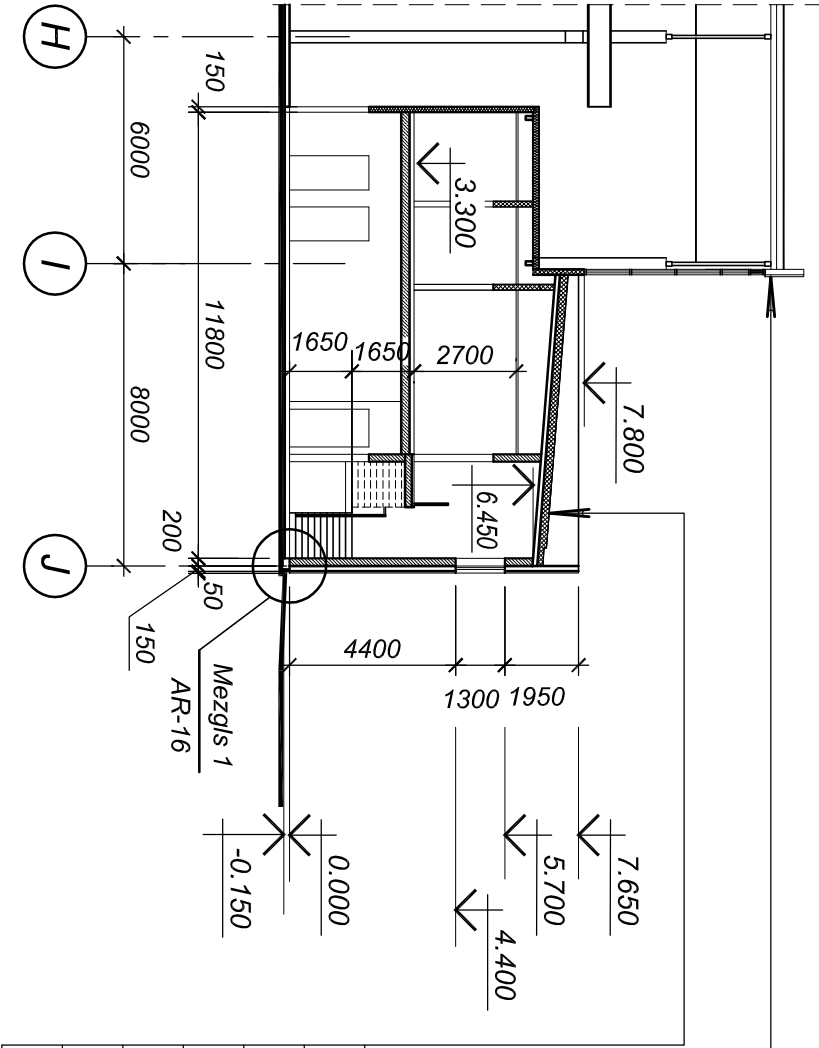

JUMTA SEGUMA SASTĀVS:

PVC jumta membrāna Protan	
Siltumizolācija - akmens vate PAROC ROB 80 t, b=20mm	- 20
Siltumizolācija - akmens vate PAROC ROS 30 g, b=140mm	-140
Tvaika izolācija - polietilēna plēve	
Siltumizolācija - akmens vate PAROC ROS 30, b=50mm	- 50
"RUUKKI" nesošais profiļs - sk. "MK" daļas lapās	
Terāuda kopne - sk. "MK" daļas lapās	

PIEZĪMES:

1. Doto lapu skaitli kopā ar lapām "AR - 2" - "AR - 11" un ar "BK", "MK" daļas lapām.
2. Par nosacīto augstuma atzīmi 0,000 pieņemta 1. stāva projektējamas ēkas itās grīdas līmeņa augstuma atzīme - sk. "GP" daļas lapās.
3. Augstuma atzīmes dotas metros, izmēri - milimetros.
4. Būvniecības procesā nepieciešamos, bet nepieliekamos mezglus atzīmēt autorizraudzības kārtībā.
5. Piekārgreštu augstumu precīzēt pēc inženierkomunikāciju montāžas.

PASŪTĪTĀJS:

VENTSPĪLS BRĪVOSTAS
PĀRVĀLDE

REG.NR.90000284085 JĀNĀ IEĻA 19, VENTSPĪLS

ATBILDĪGAIS PROJEKTĒTĀJS:

PROJEKTS · BŪVE
SIA "LVCT"

Proj. Nr. 4210307162
Būvniecības Nr. 2580-R
Mēdru Ieļa 1, Līdāģa
Latvija, LV-3414
e-pasts: lvct@lvct.lv
Tālrunis: +371 634 88551

PROJEKTĒTĀJS:

ARHITEKTŪRAS UN DIZAINA STUDIJA, U.
ALBERTA PROJEKTS

Kc. Barona Ieļa 36 - 33, Rīga, LV - 1011
Tāl. 6732621, Fak. 67326205
Mob. Nr.: 292334193

OBJEKTS:

VENTSPĪLS AUGSTO TEHNOĻOĢU
PARKA ĒKAS NR.3 JAUNBŪVE
VENTSPĪLS AUGSTO
TEHNOĻOĢU PARKA, KAUJ
IEĻA 9, VENTSPĪLS

LAPĀ:

GRIEZUMS 2 - 2
GRIEZUMS 3 - 3

AMATIS

UZVĀRDS

PĀRMAKSTS

BRV

Tēlniecības Vismuņš

PGA

Dāvis Štraks

ARHITEKTS

D. Tiesnais

Izpil.

I. Nīkšlīne

PASUT. Nr.

ARHIVA Nr.

20130412

MĒROGS:

196

DATUMS:

01.08.2013.

STADIJA:

TP

LAPU SK.:

M 1:200

MARKA:

AR

LAPAS Nr.:

AR-9