
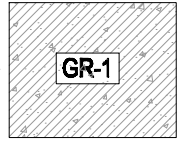


Grīdas tipa GR-1 apjoma specifikācija				
Pozīcija	Tips	Laukums, m²	Apjoms, m³	Piezīmes
GR-1	Grīdas segums 30mm	517,50		
	Betona grīda 70mm ar stiebrojumu L	517,50	36,23	
	Stiebrojums Ø4 s150x150		0,7 t	
	Izolācija, plēve 0.2mm	517,50		
	Ekstrudētais putupolistirols 200mm	517,50	103,50	
	Šķembas, 80mm	517,50	41,40	

Grīdas tipa GR-2 apjoma specifikācija				
Pozīcija	Tips	Laukums, m²	Apjoms, m³	Piezīmes
GR-2	Virsmas cietinātājs	3258,00		
	Fibrobetona plātne 230mm, C25/30	3258,00	749,34	
	Šķembu izsijas izlīdzinošā kārtā 3-5cm	3258,00	162,90	
	Šķembu (0-45mm) pamats, 200mm	3258,00	651,60	
	Georežģis Tensar Triax TX 170	3258,00		
	Šķembu (0-63mm) pamats, 400mm	3258,00	1303,20	
	Vidēji rupja smiltis, 400mm	3258,00	1303,20	
	Ģeotekstils Neustais NW15 vai analogs	3258,00		

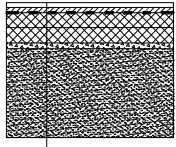

GRĪDAS SEGUMS 30mm



BETONA GRĪDA 70mm, Ø4 s150x150

IZOLĀCIJA

EKSTRUDĒTAIS PUTUPOLISTIROLS 200mm

ŠĶEMBU PAMATS 80cm BIEZUMĀ

BLIETĒTA ESOŠĀ/UZBĒRTA GRUNTS

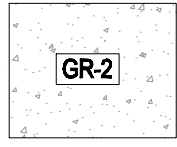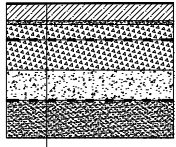

VIRSMAS CIETINĀTĀJS

FIBROBETONA PLĀTNE, 230mm, C25/30

ŠĶEMBU IZSIJAS IZLĪDZINOŠĀJ KĀRTAI 3-5cm BIEZUMĀ

ŠĶEMBU (0-45mm) PAMATS 20cm BIEZUMĀ

GEOREŽĢIS TENSAR TRIAX TX 170

ŠĶEMBU (0-63mm) PAMATS 40cm BIEZUMĀ

VIDĒJA RUPJA SMILTS NOBLIETĒTA LĪDZ

RELATĪVAJAM BLĪVUMAM 0.95, 40cm BIEZUMĀ


ĢEOTEKSTILS NEAUSTAIS NW15 VAI ANALOGS

BLIETĒTA ESOŠĀ/UZBĒRTA GRUNTS

- Piezīmes:
- Vispārējās piezīmes skatīt lapā DZK-01;
 - Pirmā stāva tirās grīdas atzīme ±0.000 atbilst BAS +7.500;
 - Visi izmēri doti milimetros, augstuma atzīmes - metros.

PROJEKTĒTĀJS: PROJEKTS - BŪVE LVCT		SIA "LVCT" Reģ. Nr. 42100037702 Būvkom. reģ. Nr. 2690-R Mekļu iela 1, Līdāle Latvija, LV-3414 e-pasts: lvct@lvct.lv Tālrunis: +371 634 88501		Pasūtītājs VENTSPILS BRĪVOSTAS PĀRVALDE JĀŅA IELA 19, VENTSPILS, REĢ.NR.90000284085		
BP VADĪTĀJS: DALĀS VADĪTĀJS: PĀRBAUDĪJA TEHNISIST.		Tālrunis: Vismājs Tālrunis: Vismājs A.Fabrics		Objekts/Adrese VENTSPILS AUGSTO TEHNOLOĢIJU PARKA ĒKAS NR.3 JAUNBŪVE VENTSPILS AUGSTO TEHNOLOĢIJU PARKA, KAUJU IELA 9, VENTSPILS		
BP VADĪTĀJS: DALĀS VADĪTĀJS: PĀRBAUDĪJA TEHNISIST.		Tālrunis: Vismājs Tālrunis: Vismājs A.Fabrics		Pasūtījuma numurs 20130412 Arhīva numurs 08/2013		
BP VADĪTĀJS: DALĀS VADĪTĀJS: PĀRBAUDĪJA TEHNISIST.		Tālrunis: Vismājs Tālrunis: Vismājs A.Fabrics		Stadija TP Deja BK Lapa DZK-5.0		

Šis projekts ir SIA "LVCT" īpašums. Tās izstrādāšana ir šīs dokumentācijas daļa. Projekta izstrādātājam ir tiesības izmantot šo projektu citos nolūkos, ja vien tas nav norādīts citā veidā.

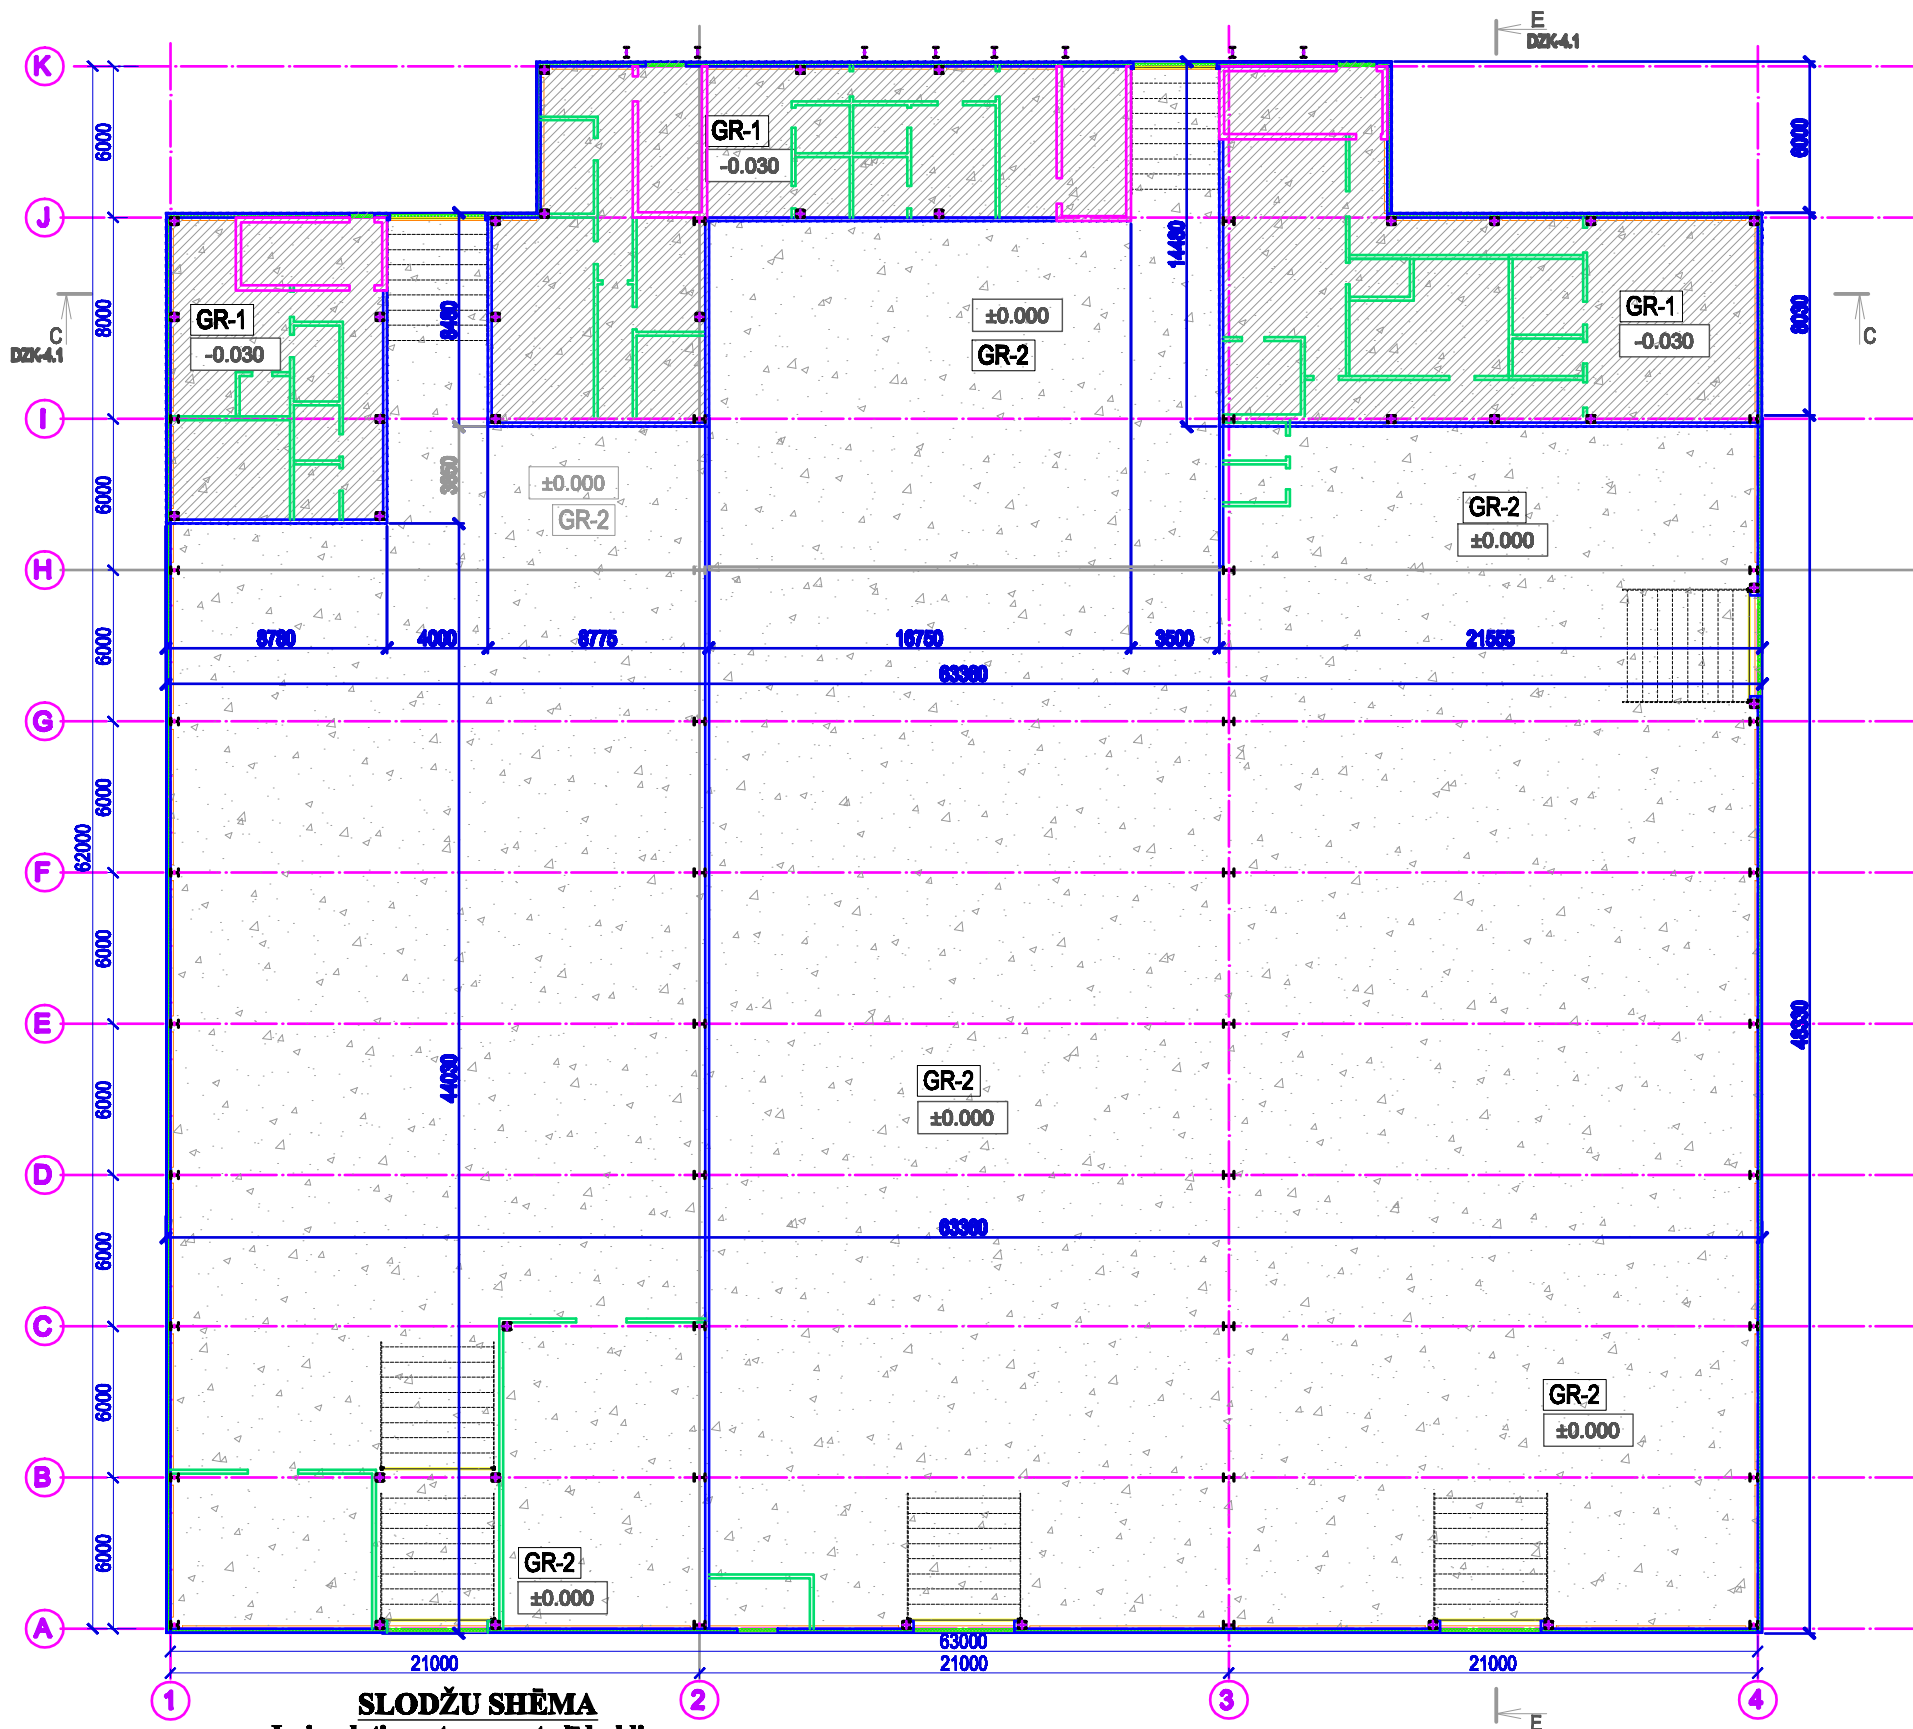

SLODŽU SHĒMA
Izejas dati par transporta līdzekļiem,
kuru pārvietošanas jānodrošina projektējamajai grīdas plātni GR-2

Vilcējs ar puspiekabi ar kopējo masu līdz 40t (piem. Volvo F89-32)

