




metāla konstrukciju
izklājums pa asi A

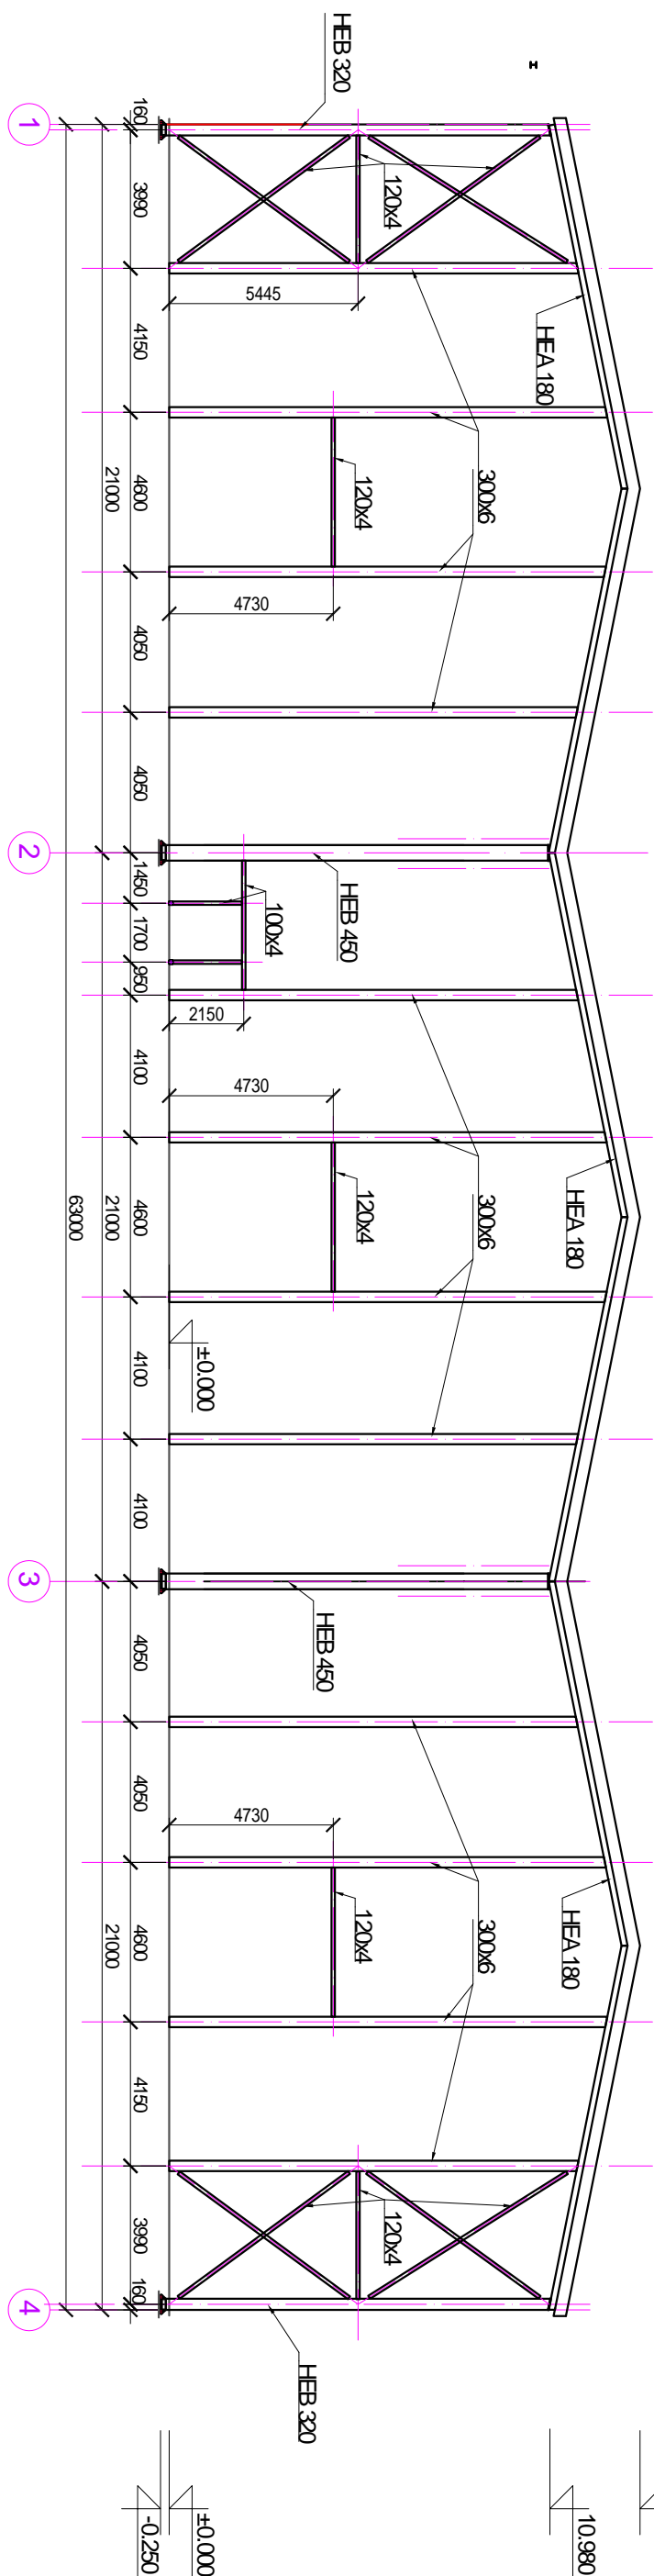

metāla konstrukciju
izklājums pa asi I

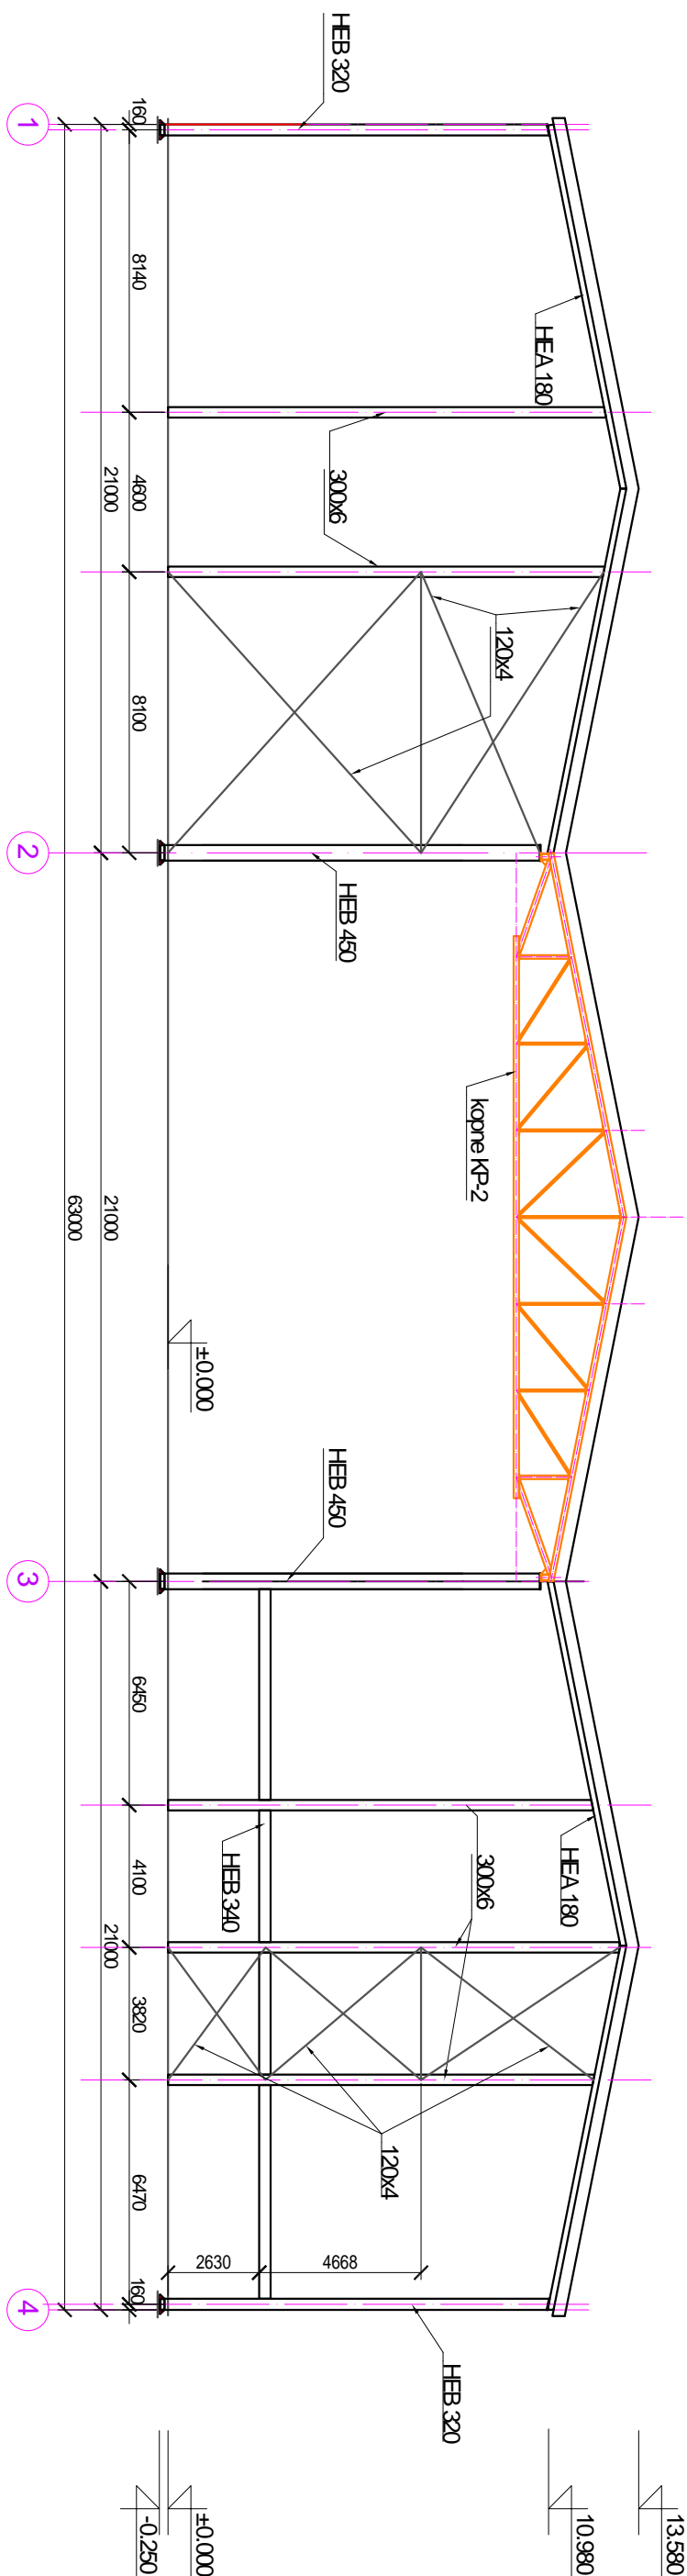

metāla konstrukciju izklājums
pa asi J starp 2 un 3

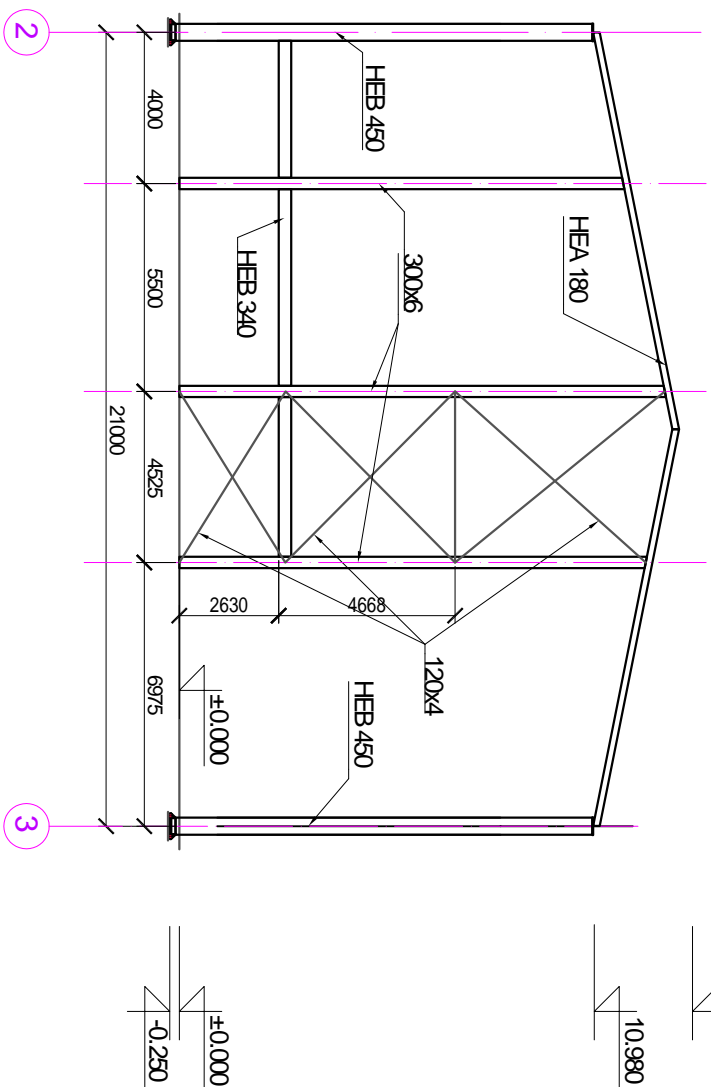

- PIEZĪMES:**
1. Vāspārējās piezīmes skaitlī lapā MK-1.0
 2. Metāla kodumu piezīse dota no to simetrijas asīm
 3. Doto lapu skaitlī kopā ar AFR un BK dāļu
 4. Plānus skaitlī lapās MK-1

[illegible]