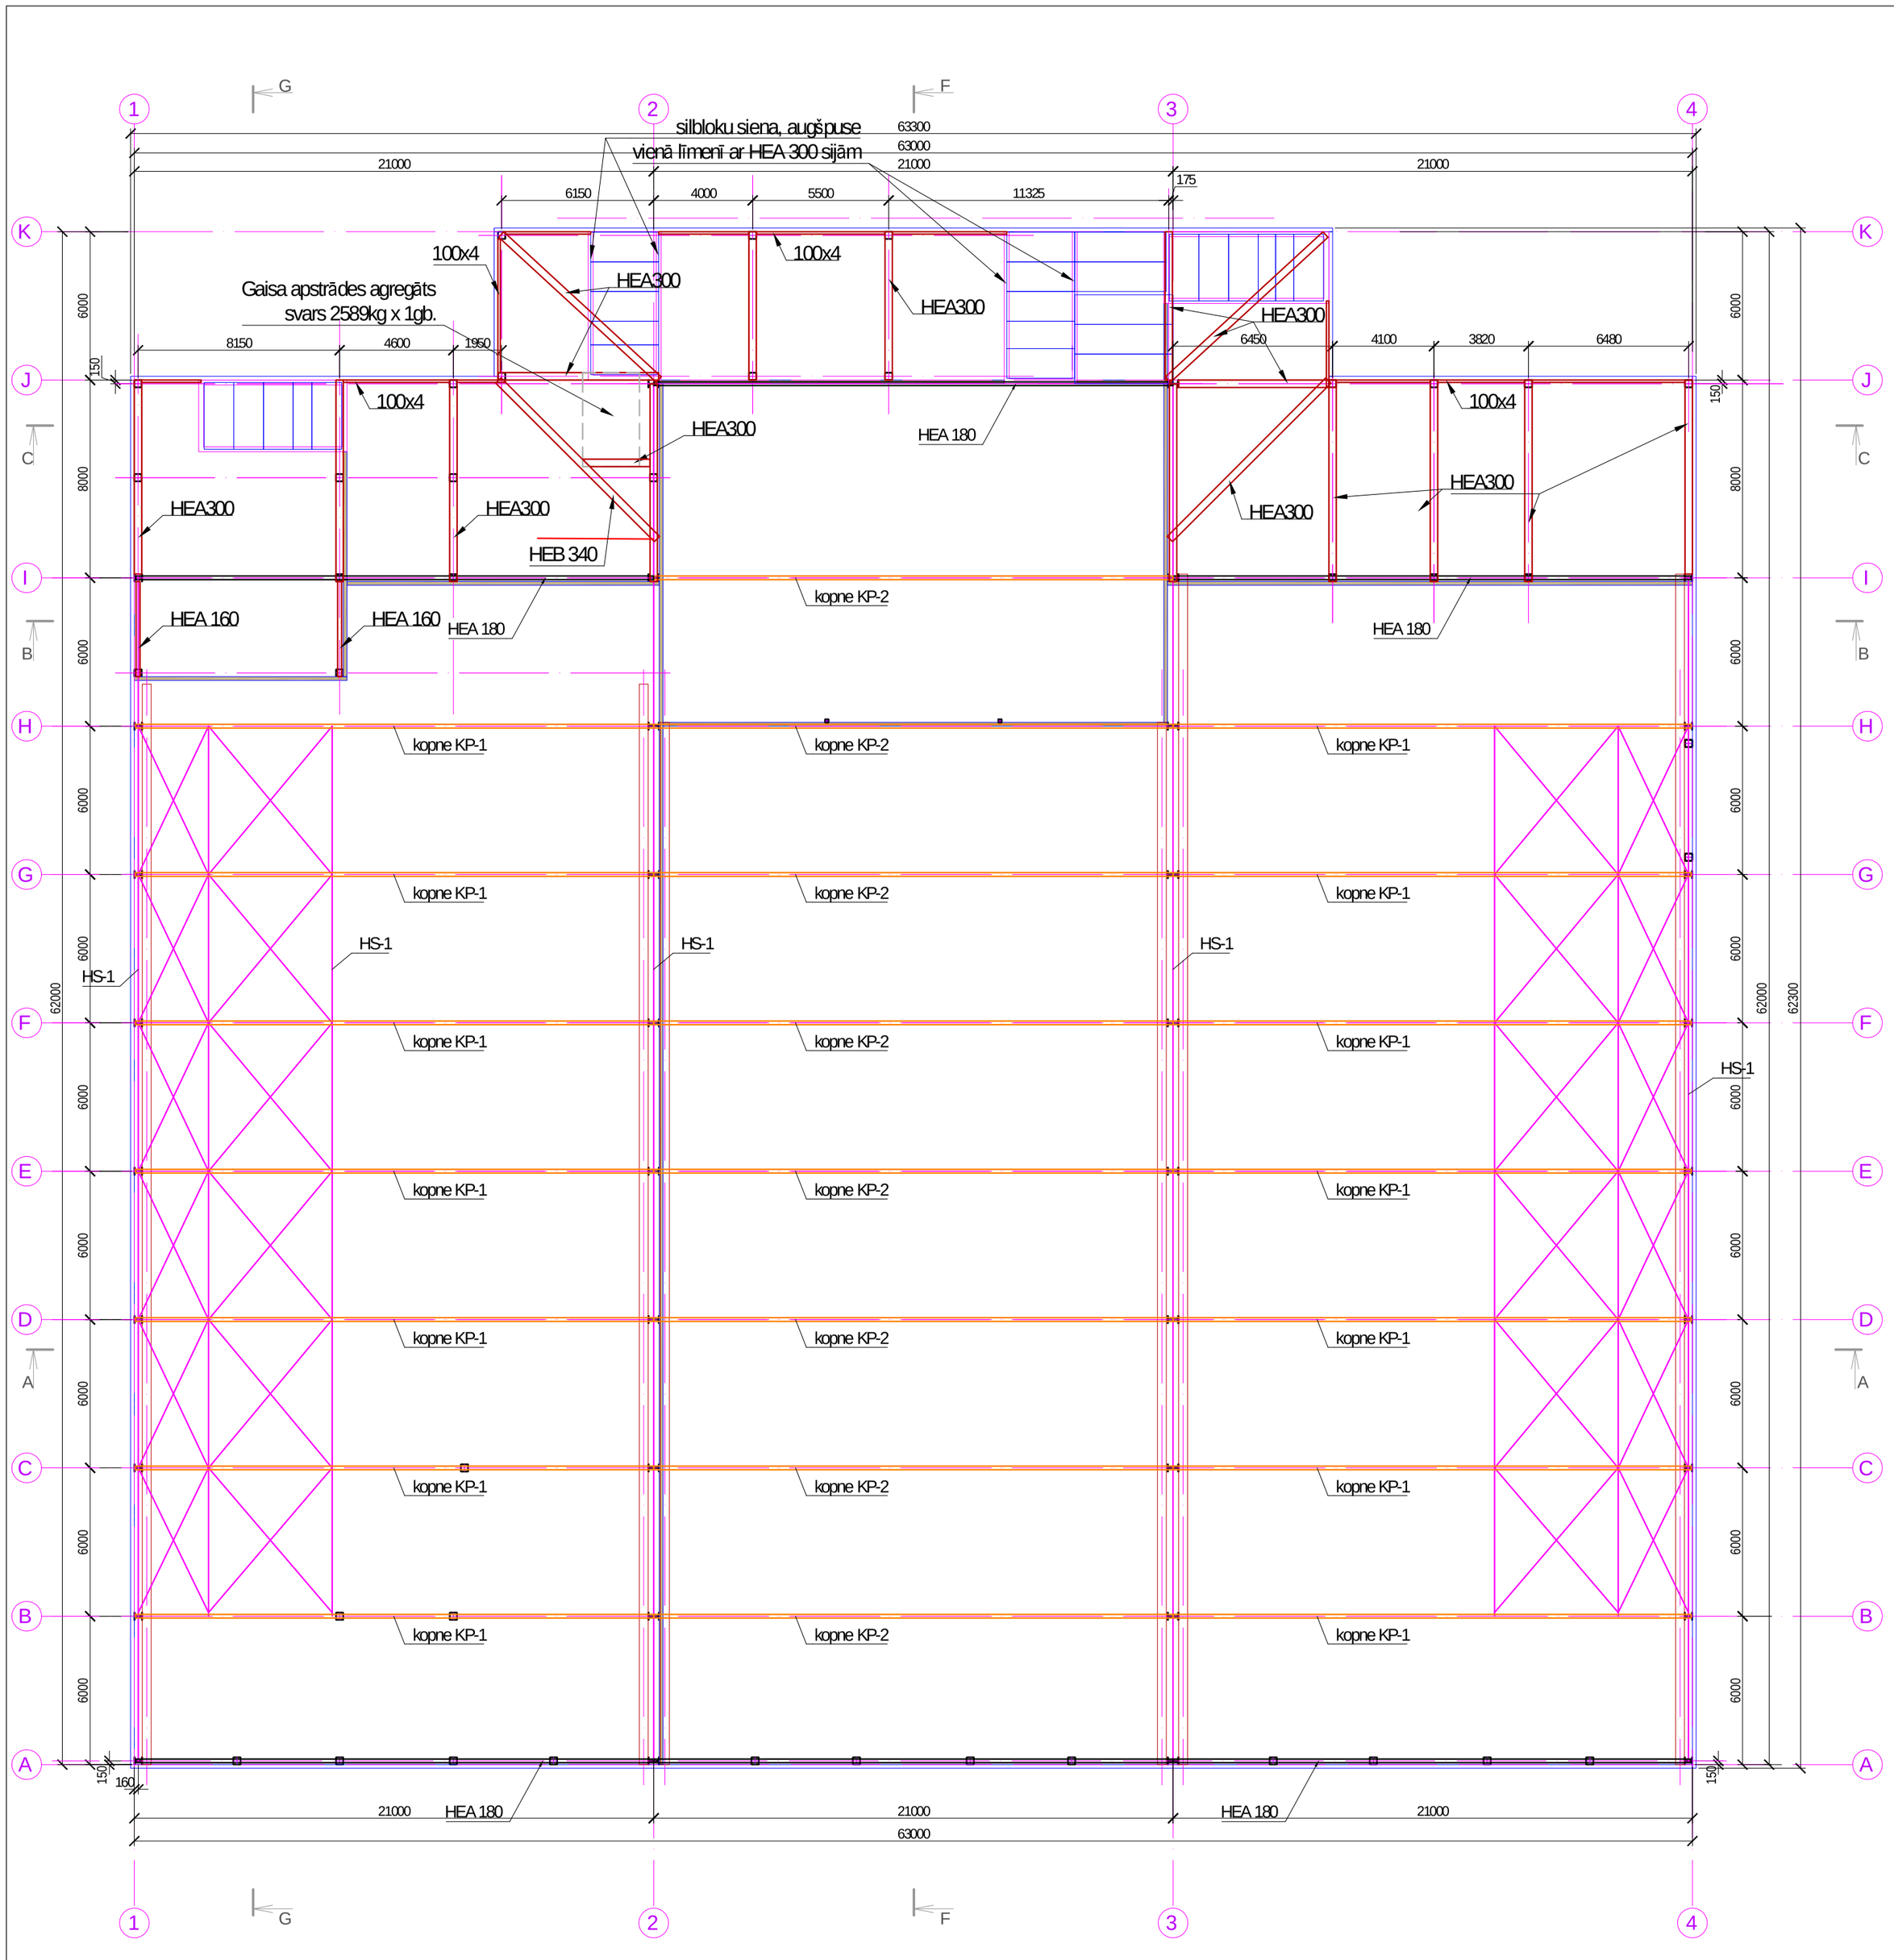

Metāla konstrukciju specifikācija

Pozīcija	No.	Profils	Skaits, gb.	Metāla klase	Garums, mm, vai laukums, m^2	Masa		Elementu skaits	Kopā, kg	Piezīmes
						Vienībai, kg/m(m^2)	Kopā, kg			
Kolonna K-1		HEB 320	1	S 355	11200	127.0	1422.4	18	25603	ass 1 un 4
Kolonna K-2		HEB 450	1	S 355	8800	171.0	1504.8	20	30096	ass 2 un 3
Konsole HEA 400		HEA 400	1	S 355	400	125.0	50.0	50	2500	krānu sijām
Kolonna 300x6		300x300x6	1	S 355	12900	55.0	709.5	7	4967	asis 1-2 A-C
Kolonna 300x6		300x300x6	1	S 355	6800	55.0	374.0	10	3740	asis 1-2 H-K
Kolonna 300x6		300x300x6	1	S 355	12900	55.0	709.5	2	1419	asis 1-2 H-K
Kolonna 300x6		300x300x6	1	S 355	6800	55.0	374.0	2	748	asis 2-3 J-K
Kolonna 300x6		300x300x6	1	S 355	13000	55.0	715.0	2	1430	asis 2-3 J-K
Kolonna 300x6		300x300x6	1	S 355	13000	55.0	715.0	4	2860	asis 2-3 pa A
Kolonna 300x6		300x300x6	1	S 355	6800	55.0	374.0	4	1496	asis 3-4 I-K
Kolonna 300x6		300x300x6	1	S 355	13000	55.0	715.0	3	2145	asis 3-4 I-K
Kolonna 300x6		300x300x6	1	S 355	13000	55.0	715.0	4	2860	asis 3-4 A
Kolonna 300x6		300x300x6	1	S 355	6800	55.0	374.0	2	748	asis 4 G-H
Kolonna dT40B1		dT40B1	1	S 355	9500	57.0	541.5	8	4332	nojumei pie ass K
Konsole HEA 160		HEA 160	1	S 355	4600	30.0	138.0	8	1104	nojumei pie ass K
krāna sija KS-1		HEA 400	1	S 355	43700	125.0	5462.5	2	10925	
krāna sija KS-2		HEA 400	1	S 355	42150	125.0	5268.8	2	10538	
krāna sija KS-3		HEA 400	1	S 355	48150	125.0	6018.8	2	12038	
Kolonna 100x4		100x100x4	1	S 355	3100	12.0	37.2	8	298	vārtiem, sendvičp.
Kolonna 100x4		100x100x4	1	S 355	3200	12.0	38.4	4	154	vārtiem, sendvičp.
Kolonna 100x4		100x100x4	1	S 355	4500	12.0	54.0	2	108	vārtiem, sendvičp.
Kolonna 100x4		100x100x4	1	S 355	7925	12.0	95.1	1	95	vārtiem, sendvičp.
Kolonna 120x4		120x120x4	1	S 355	13000	14.0	182.0	2	364	sendvičpaneļiem
Sija 120x4		120x120x4	1	S 355	4600	14.0	64.4	3	193	vārtiem
Kopne KP-1			1	S 355			1826.0	14	25564	
Kopne KP-2			1	S 355			1826.0	8	14608	
Sija HEA 180		HEA 180	1	S 355	10700	36.0	385.2	12	4622	jumta pārseg.
Sija HEB 260		HEB 260	1	S 355	76410	93.0	7106.1	1	7106	1.st. pārseg.
Sija HEB 340		HEB 340	1	S 355	82760	134.0	11089.8	1	11090	1.st. pārseg., jumts
Sija HEA 300		HEA 300	1	S 355	119075	88.0	10478.6	1	10479	jumta pārseg.
Sija HEA 160		HEB 160	1	S 355	7700	30.0	231.0	1	231	jumta pārseg.
Horiz. saites 120x4		120x120x4	1	S 355	47975	14.0	671.7	1	672	kolonnām
Vert. saites 120x4		120x120x4	1	S 355	312600	14.0	4376.4	1	4376	kolonnām krusta s.
HS-1		120x120x4	1	S 355	508000	14.0	7112.0	1	7112	kolonnu un kopņu apakš.saites
HS-2		120x120x4	1	S 355	747200	14.0	10460.8	1	10461	kopņu apakš.saites
HS-1		120x120x4	1	S 355	375400	14.0	5255.6	1	5256	kopņu augš.saites
HS-2		120x120x4	1	S 355	832000	14.0	11648.0	1	11648	kopņu augš.saites
Sijas dūmlūkām		120x120x4	1	S 355	33325	14.0	466.6	1	467	dūmlūku stiprin.
Komunik. stiprin.		120x120x4	1	S 355	455550	14.0	6377.7	1	6378	komunikāciju stiprin.
Profili C200 3mm		C200	1	S 355	684000	8.7	5957.6	1	5958	Virsgaismas stipr.
Kopā, kg								**246785.51**		
Lokšņu materiāli 10%, kg								**24678.55**		
Metinājuma šuves 2%, kg								**4935.71**		
PAVISAM KOPĀ, t								**276.40**		

1. Visu specifikācijā norādīto materiālu apjomi tiks precizēti projekta izstrādāšanas gaitā

2. Projektā nav paredzētas metāla konstrukcijas apkures cauruļu, apgaismojuma ķermeņu un citu komunikāciju stiprināšanai

Metāla konstrukcijas pasūtīt pēc projekta izmēriem

PIEZĪMES:

1. Vispārējās piezīmes skatīt lapā MK-1.0
2. Metāla kolonnu piesaiste dota no to simetrijas asīm
3. Doto lapu skatīt kopā ar AR un BK daļu

PROJEKTĒTĀJS: PROJEKTS · BŪVE LVCT
SIA "LVCT"
Reģ. Nr. 42103037762
Būvkom. reģ Nr. 2580-R
Mellnāru iela 1, Liepāja
Latvija, LV-3414
e-pasts: lvct@lvct.lv
Tālr. +371 634 89551

Pasūtītājs: VENTSPILS BRĪVOSTAS PĀRVALDE
JĀŅA IELA 19, VENTSPILS, REĢ.NR.90000284085

Objekts/Adrese: VENTSPILS AUGSTO TEHNOLOĢIJU PARKA ĒKAS NR.3 JAUNBŪVE
VENTSPILS AUGSTO TEHNOLOĢIJU PARKĀ, KAIJU IELA 9, VENTSPILS

BP VADĪTĀJS:	Tālivaldis Vēsmiņš		09.2013	Rasējums: JUMTA SIJU, KOPŅU UN TO APAKŠĒJO SAIŠU PLĀNS	Stadija: TP	Daļa: MK	Lapa: MK-3.2
DAĻAS VADĪTĀJS:	T. Vēsmiņš		09.2013				
PĀRBAUDĪJA	T. Vēsmiņš		09.2013				
TEHN.ASIST.	E.Vidiņš		09.2013	Mērogs: M 1:200 Pasūtījuma numurs: 20130412 Arhīva numurs: 08/2013			R-1

Šis projekts ir SIA „LVCT" intelektuālais īpašums. Pasūtītājam ir tiesības to izmantot tikai šī projekta ietvaros. Projektu izmantot atkārtoti vai citā vietā tikai vienojoties ar intelektuālo īpašnieku SIA „LVCT"