





Ūdensvada U1 skaitītājmezgla "2", shēma  
(bez mēroga)

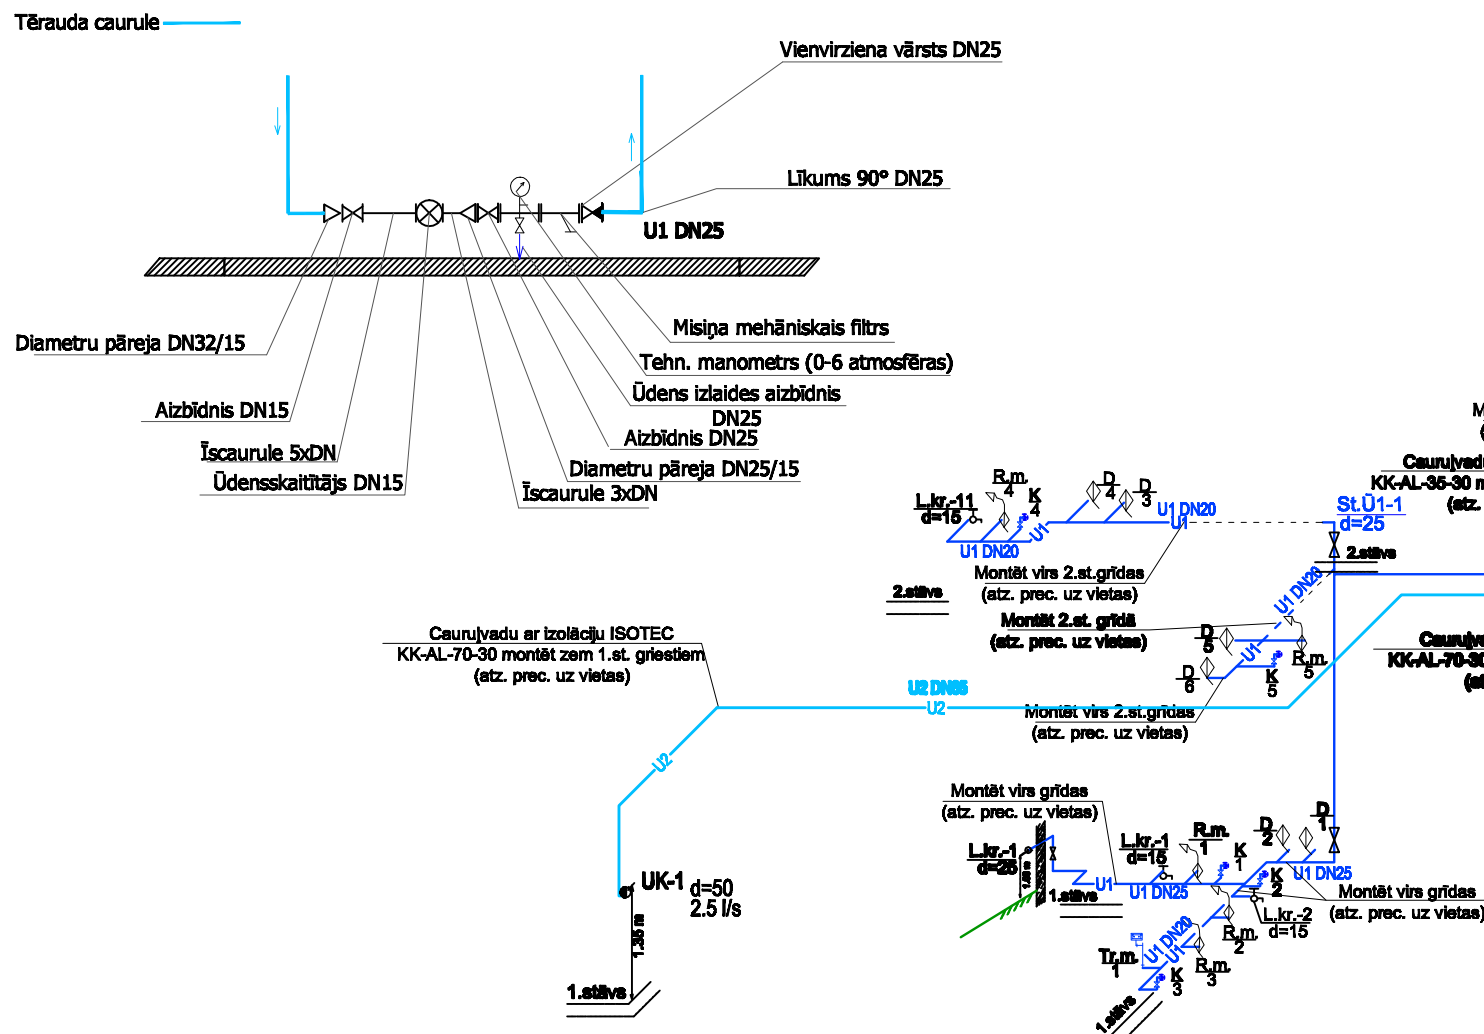

Ugunsdzēsības mezgla "1" shēma  
(bez mēroga)

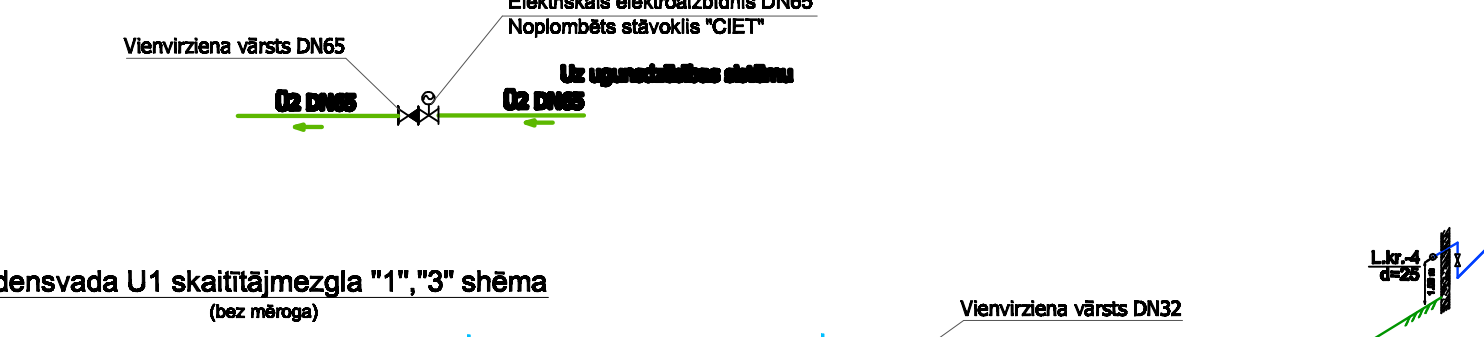


Ūdensvada U1 skaitītājmezgla "1", "3" shēma  
(bez mēroga)

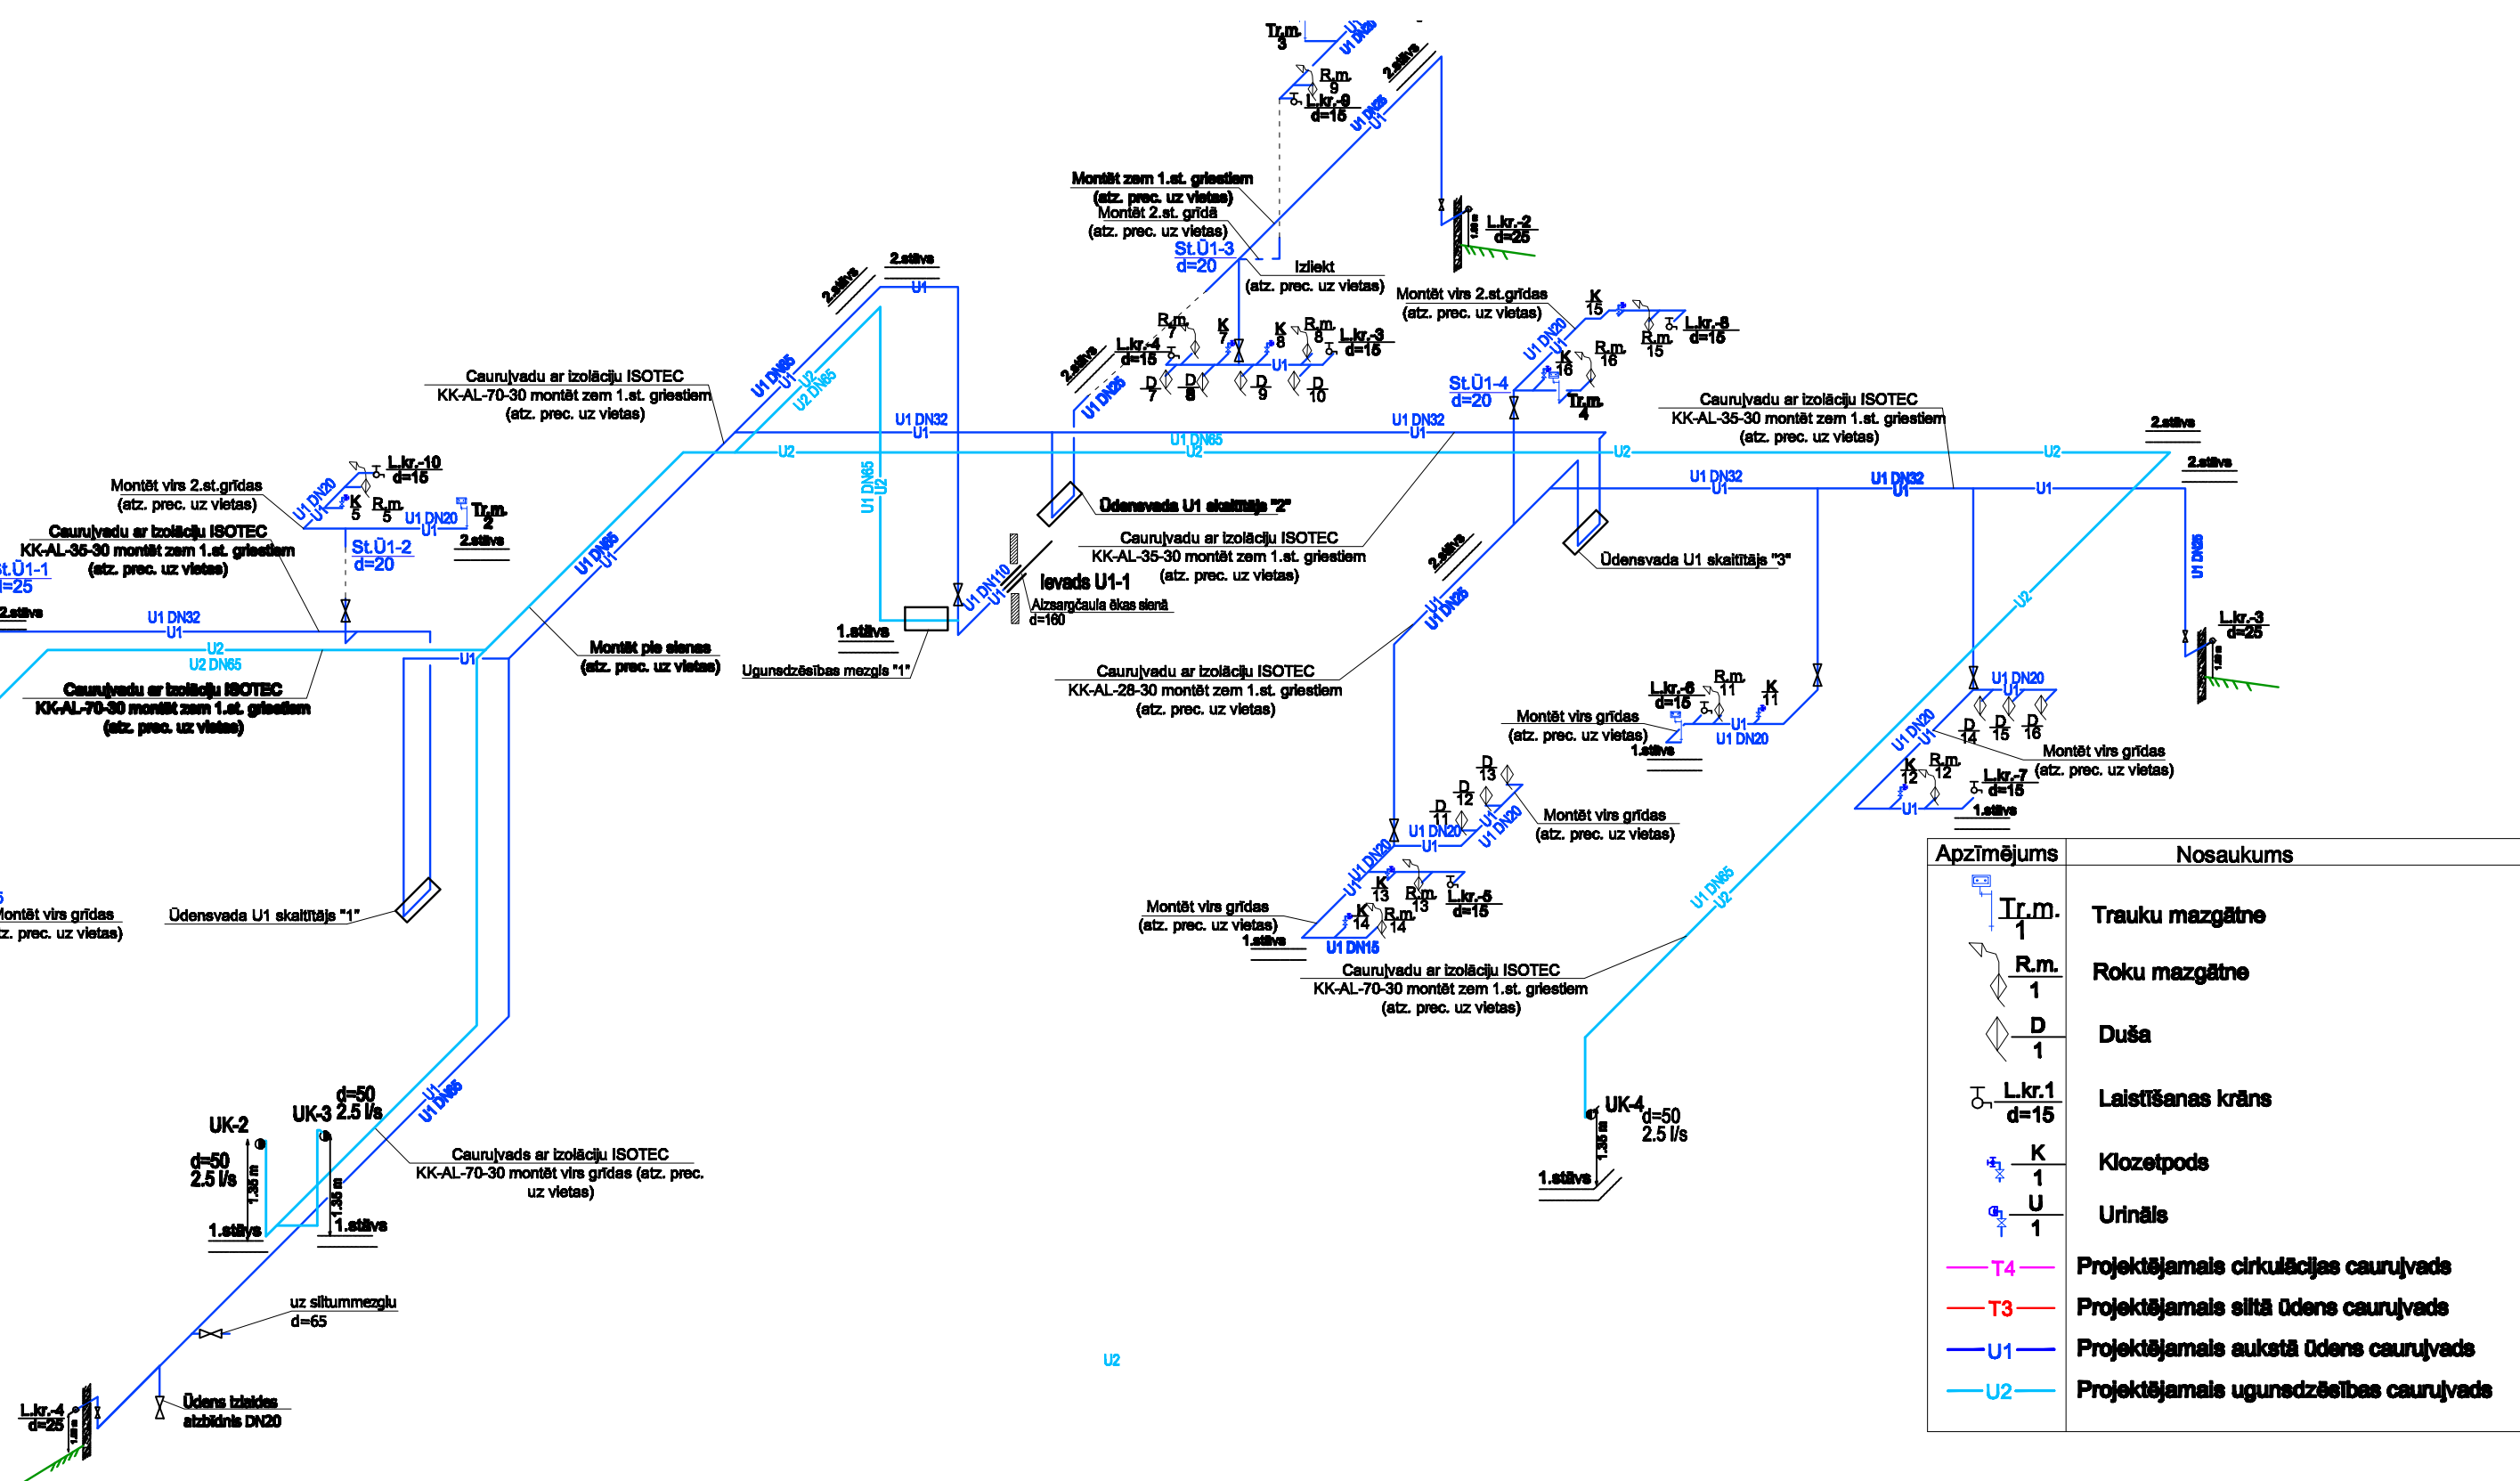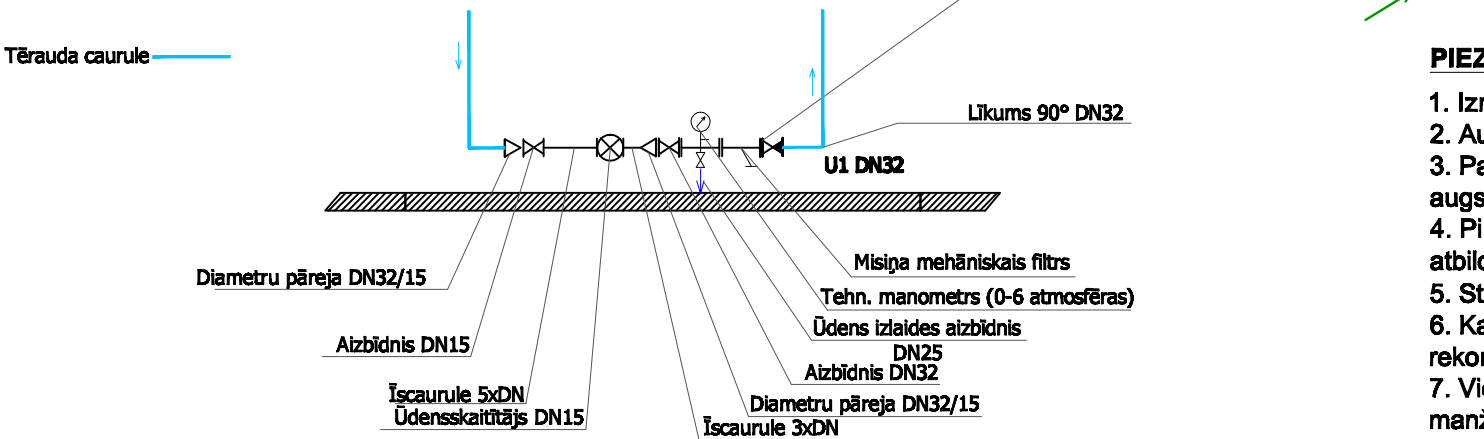

- PIEZĪMES:**
- Izmēri doti mm
  - Augstuma atzīmes dotas m
  - Par relatīvo ±0.000 pieņemta tīrās grīdas virsmas atzīme, kas atbilst absolūtai augstuma atzīmei 7.50 Baltijas augstumu sistēmā.
  - Pirms būvdarbu uzsākšanas būvuzņēmējam jāpārbauda visi esošie un projektētie izmēri, būvuzņēmējs ir atbildīgs par visiem būvniecības (rekonstrukcijas) darbu apjomiem.
  - Stāvvadi jāpāšuj ar skaņu izolējošu materiālu un ģipškartona kārbu.
  - Kanalizācijas paštecēs vadi pie griestiem, sienas, grīdas jāpiestiprina un jānostiprina ar cauruļvadu ražotāju rekomendētiem stiprinājumiem un to savstarpējiem attālumiem.
  - Vietās, kur kanalizācijas vads iet cauri grīdai vai mūra sienai jāparedz cauruļvada aizsargčaula un ugunsdzēsības manžete
  - Visus kanalizācijas paštecēs cauruļvadus savās starpā savienot, veidojot 45° lēņķi.

Apzīmējums	Nosaukums
Tr.m. 1	Trauku mazgātne
R.m. 1	Roku mazgātne
D 1	Duša
L.kr.1 d=15	Laistīšanas krāns
K 1	Klozetpods
U 1	Urīnāls
T4	Projektējamais cirkulācijas cauruļvads
T3	Projektējamais siltā ūdens cauruļvads
U1	Projektējamais aukstā ūdens cauruļvads
U2	Projektējamais ugunsdzēsības cauruļvads

PROJEKTĒTĀJS: PROJEKTS - BŪVE 		SIA "LVCT" Reģ. Nr. 42103037762 Būvkom. reģ. Nr. 2680-R Meldru iela 1, Līdžpils Latvija, LV-3414 e-pasts: lvct@lvct.lv Tālr.: +371 634 89651		Pasūtītāja VENTSPILS BRĪVOSTAS PĀRVALDE JĀŅA IELA 19, VENTSPILS, REĢ.NR.90000284085		
		Objekts/Adrese VENTSPILS AUGSTO TEHNOLOĢIJU PARKA ĒKAS NR.3 JAUNBŪVE VENTSPILS AUGSTO TEHNOLOĢIJU PARKĀ, VENTSPILĒ				
			Rasējums  U1, U2 aksonometriskā shēma	Stadija	Sadaļa	Lapa
SADAĻAS VADĪTĀJS:	Jelena Kļimoviča	07.2013		TP	ŪK	ŪK-7
PĀRBAUDĪJA	Jelena Kļimoviča	07.2013				
TEHN.ASIST.	E.Zārande	07.2013		Mēroga	Pasūtījuma numurs 20130412	Arhīva numurs 08/2013