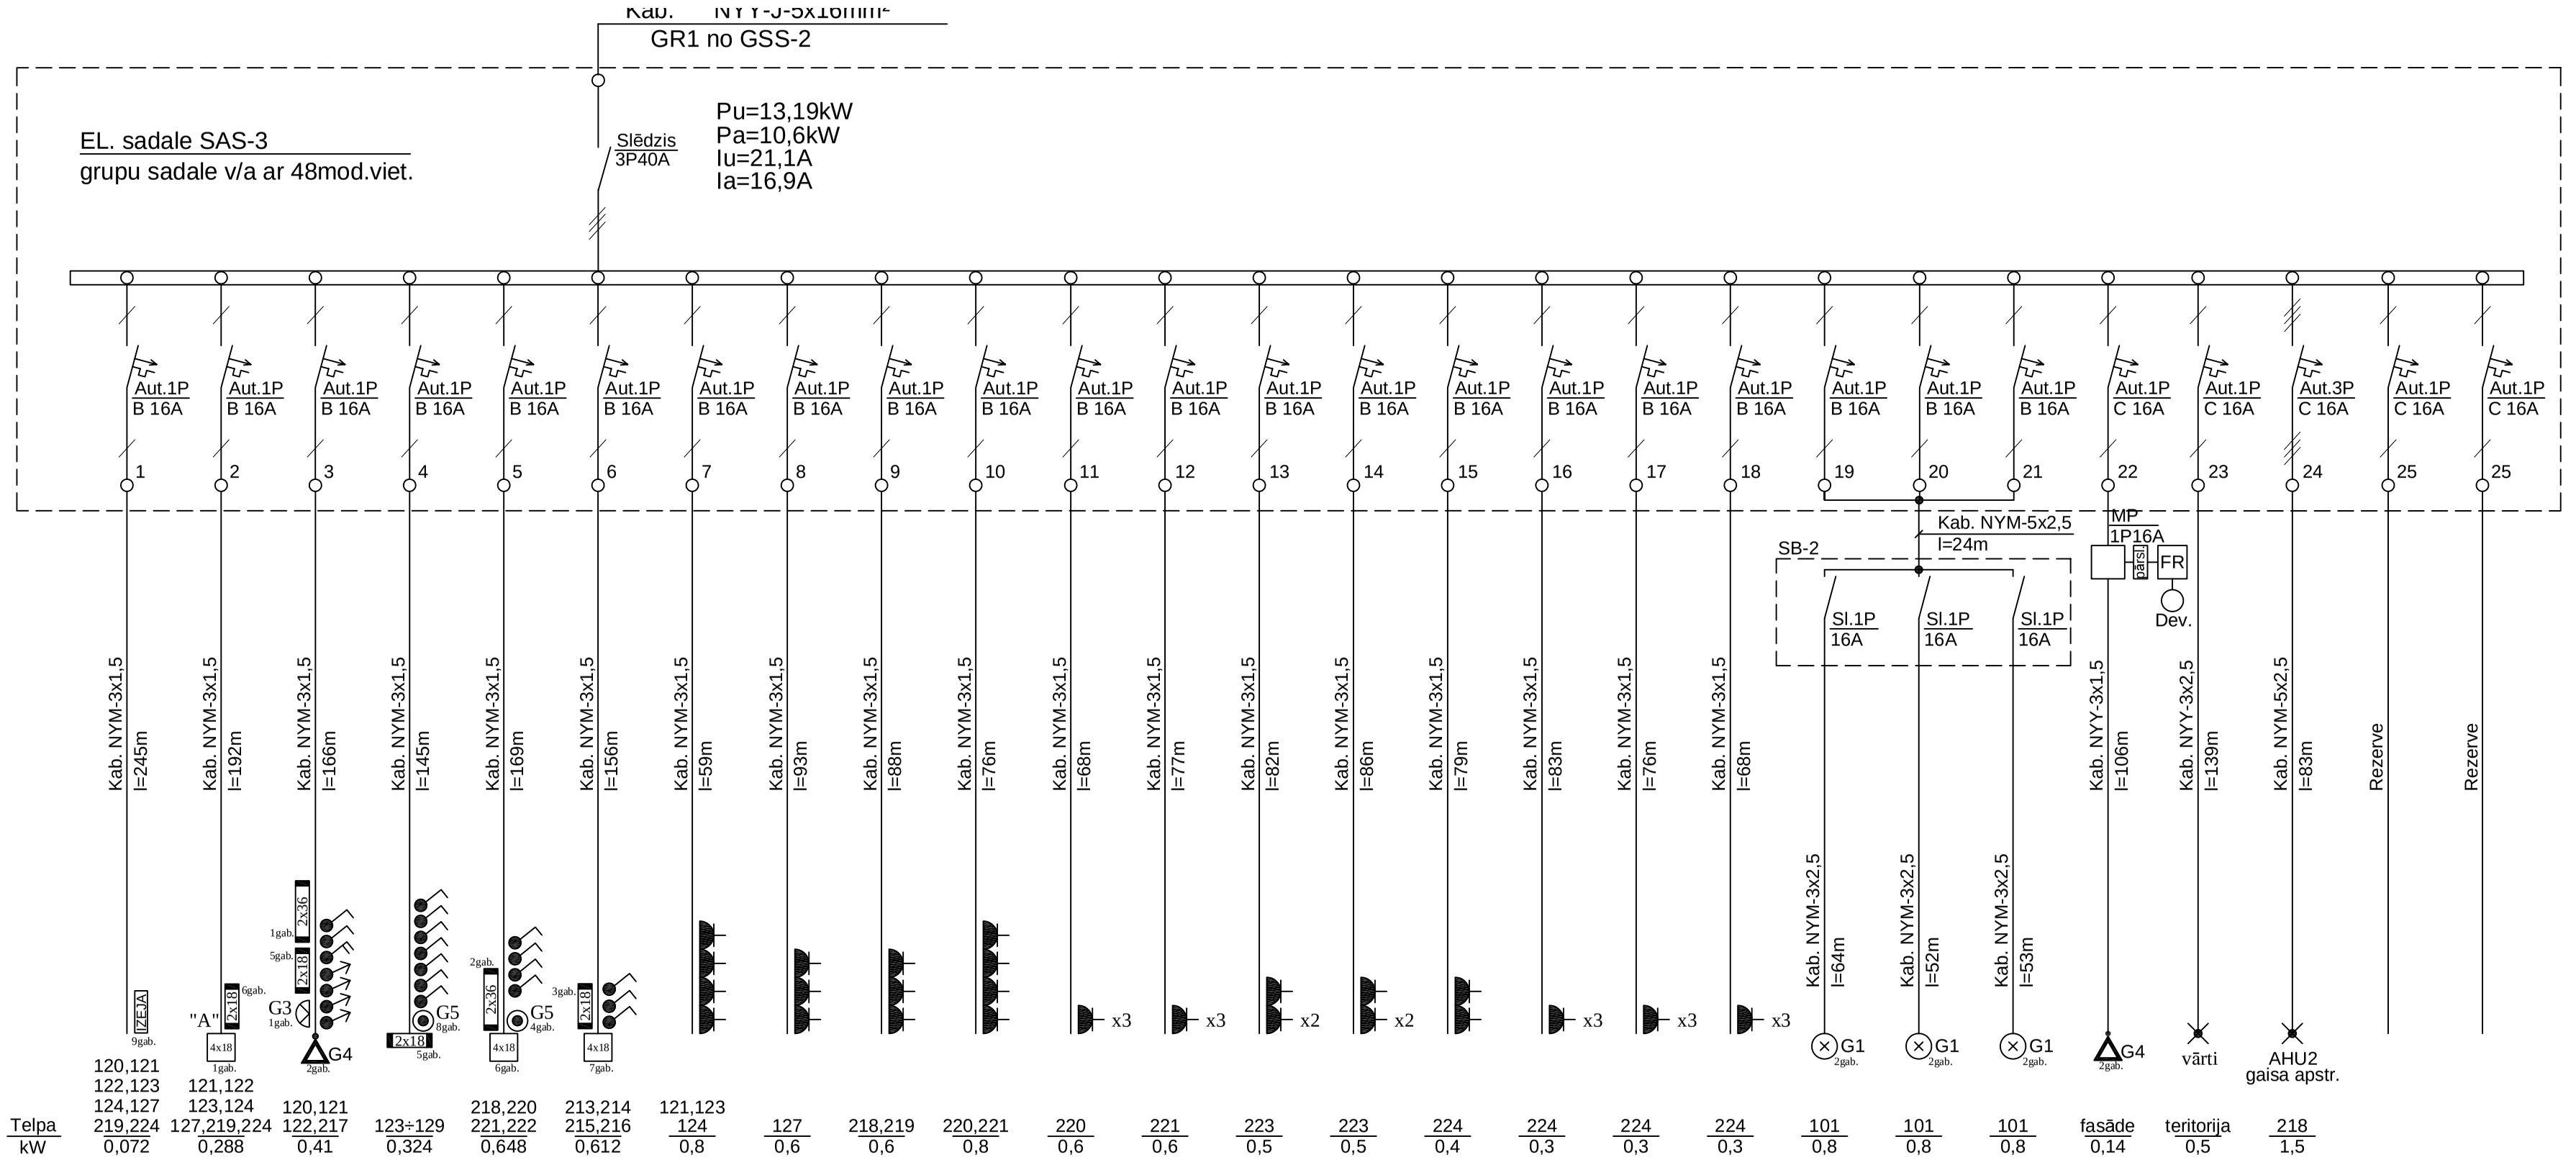

Paskaidrojumi:

1. Projekta sastāvu un kopējos paskaidrojumus skatīt lapā EL-1.

SIA " Liepājas Energomontāža"				PASŪTĪTĀJS: Ventspils Brīvostas pārvalde JĀŅA IELA 19, VENTSPILS, REĢ.NR.90000284085			
				Objekts: Ventspils Augsto tehnoloģiju parka ēkas Nr.3 jaunbūve Ventspils Augsto tehnoloģiju parkā, Kaiju ielā 9, Ventspilī			
				Projekta daļa: EL	Elektroapgāde	STADIJA: TP	LAPA: EL-12 / LAPAS:
Izstr.	J.Stiviņš		08.13				
				Lapa:	Sadales SAS-3 principiālā slēguma shēma	REM. Nr.	