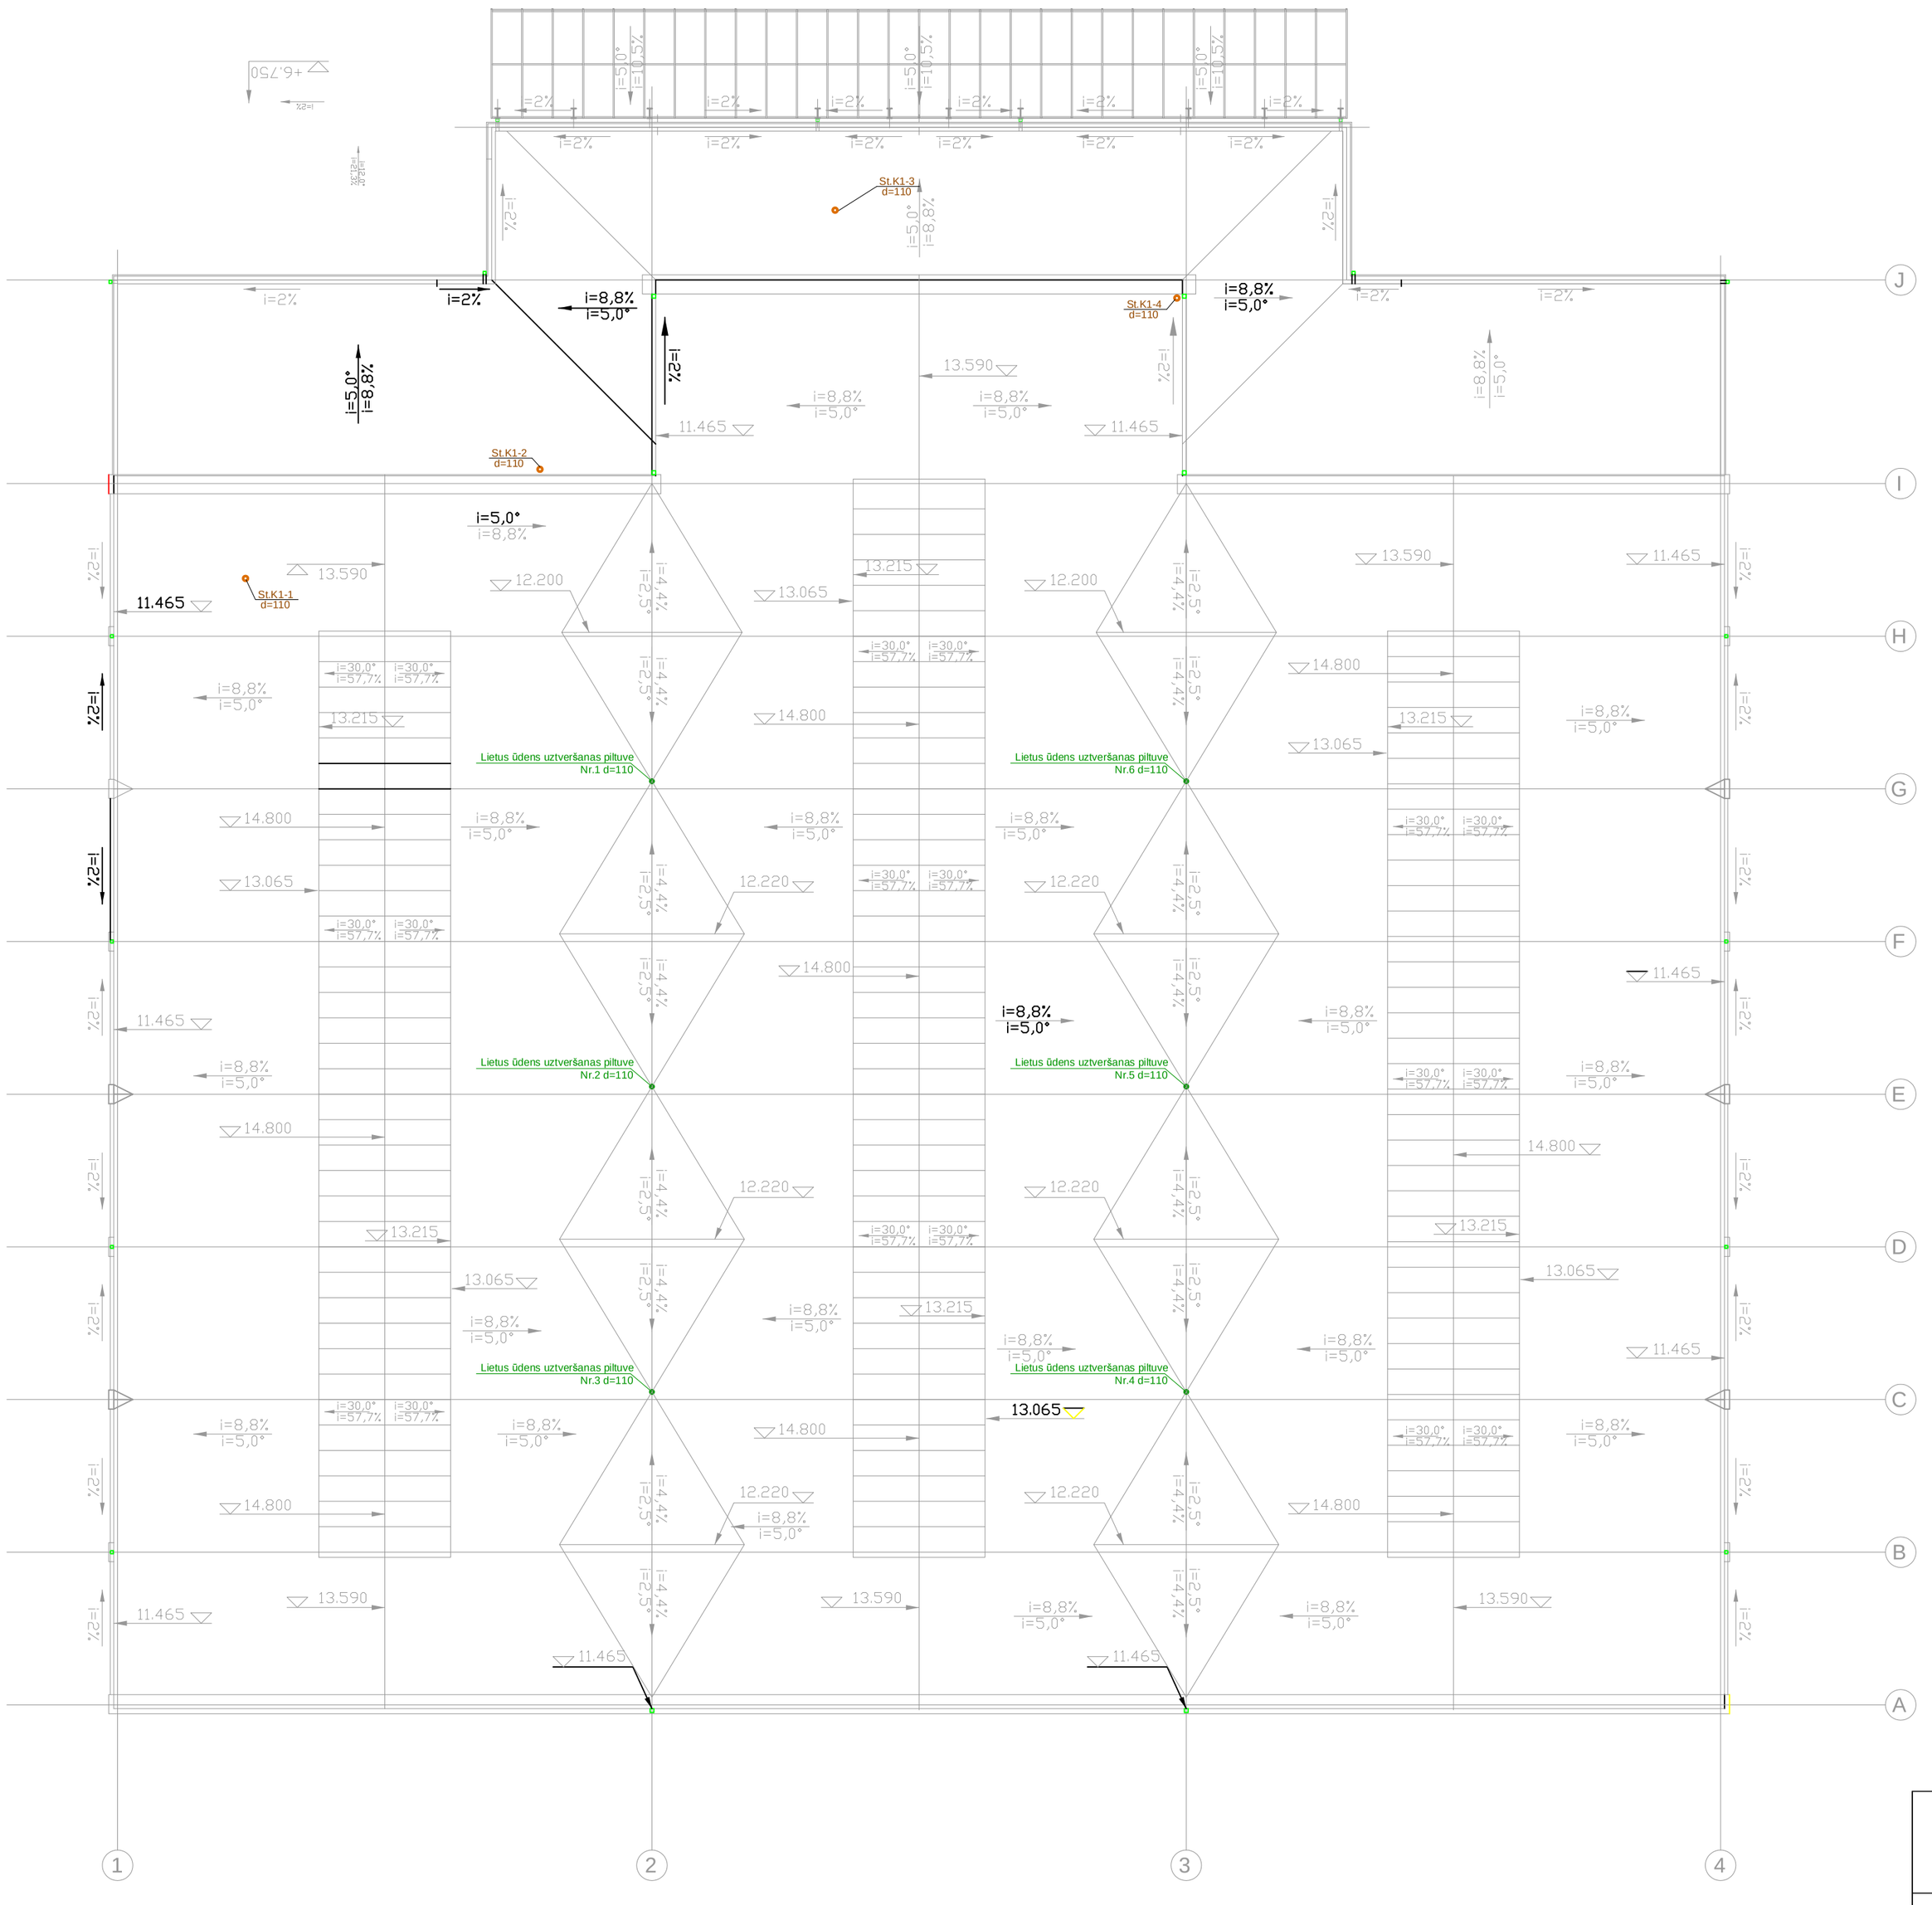

PIEZĪMES:

1. Izmēri doti mm
2. Augstuma atzīmes dotas m
3. Par relatīvo ±0.000 pieņemta tīrās grīdas virsmas atzīme, kas atbilst absolūtai augstuma atzīmei 7.50 Baltijas augstumu sistēmā.
4. Pirms būvdarbu uzsākšanas būvuzņēmējam jāpārbauda visi esošie un projektētie izmēri, būvuzņēmējs ir atbildīgs par visiem būvniecības (rekonstrukcijas) darbu apjomiem.
5. Stāvvadi jāapšuj ar skaņu izolējošu materiālu un ģipškartona kārbu.
6. Kanalizācijas pašteces vadi pie griestiem, sienas, grīdas jāpiestiprina un jānostiprina ar cauruļvadu ražotāju rekomendētiem stiprinājumiem un to savstarpējiem attālumiem.
7. Vietās kur kanalizācijas vads iet cauri grīdai vai mūra sienai jāparedz cauruļvada aizsargčaula un ugusdzēsības manžete
8. Visus kanalizācijas pašteces cauruļvadus savās starpā savienot, veidojot 45° leņķi.

PROJEKTĒTĀJS: PROJEKTS · BŪVE LVCT SIA "LVCT" Reģ. Nr. 42103037762 Būvkom. reģ Nr. 2580-R Meldru iela 1, Liepāja Latvija, LV-3414 e-pasts: lvct@lvct.lv Tālr.+371 634 89551				Pasūtītājs	VENTSPILS BRĪVOSTAS PĀRVALDE JĀŅA IELA 19, VENTSPILS, REĢ.NR.90000284085			
				Objekts/Adrese	VENTSPILS AUGSTO TEHNOLOĢIJU PARKA ĒKAS NR.3 JAUNBŪVE VENTSPILS AUGSTO TEHNOLOĢIJU PARKĀ, VENTSPILĪ			
				Rasējums	Jumta plāns ar K1 un K2 tīkliem	Stadija	Sadaļa	Lapa
SADAĻAS VADĪTĀJS:	Jeļena Kļimoviča		07.2013			TP	ŪK	ŪK-6
PĀRBAUDĪJA	Jeļena Kļimoviča		07.2013					
TEHN.ASIST.	E.Zērande		07.2013	Mērogs	Pasūtījuma numurs 20130412 Arhīva numurs 08/2013			