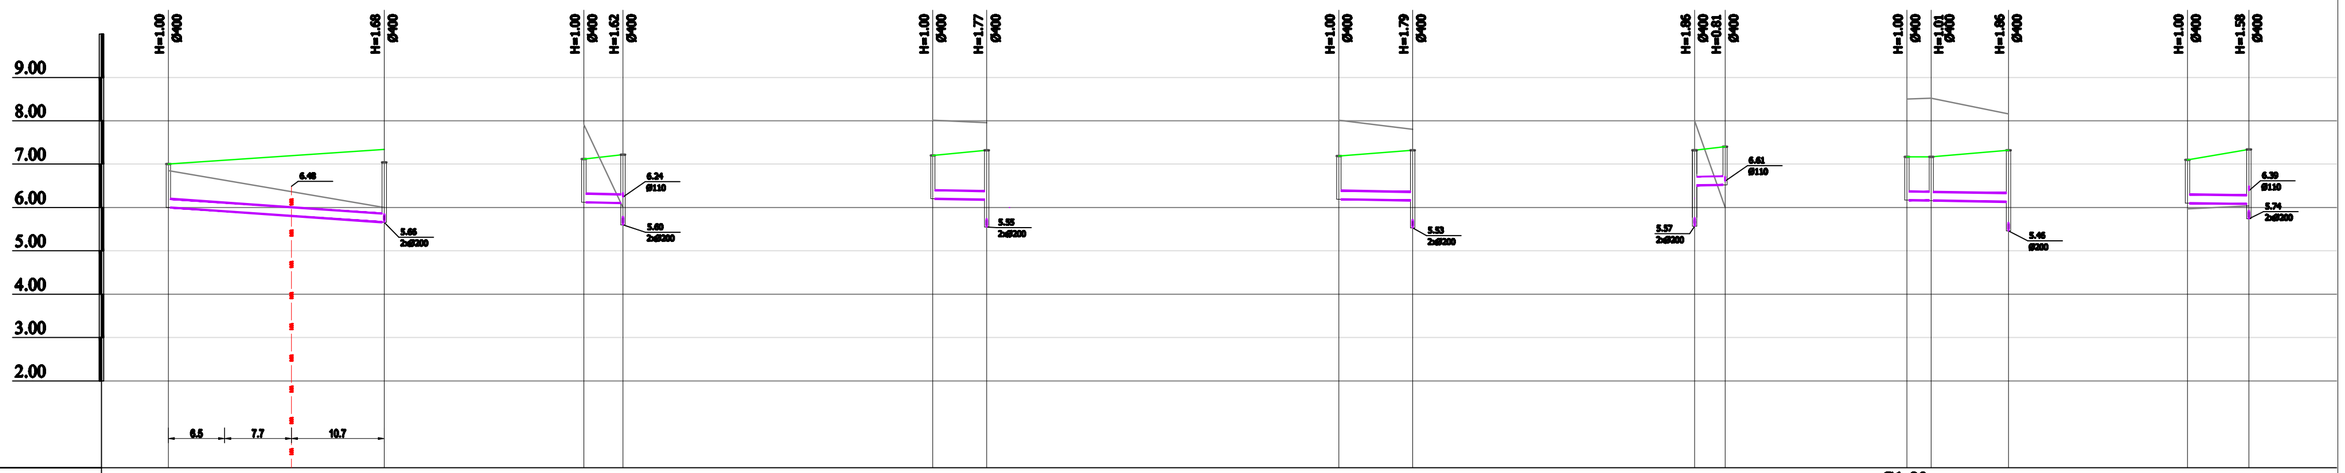

Mhor 1:500
Mvert 1:100

AKAS APZĪMĒJUMS/NR.	G1-16	K2-15	G1-17	K2-17	G1-18	K2-20	G1-19	K2-21	K2-18	K2-19	G1-20	G1-21	K2-22	G1-15	K2-14
ESOŠĀ ZEMES VIRSAS ATZĪME (m ABS)	6.85	6.00	7.91	6.00	8.01	7.90	8.01	7.80	8.00	8.00	8.50	8.52	8.16	5.97	6.05
PROJEKTĒJAMĀ ZEMES VIRSAS ATZĪME (m ABS)	7.00	7.34	7.12	7.22	7.20	7.32	7.19	7.32	7.32	7.40	7.17	7.17	7.32	7.10	7.34
CAURULES TEKNES ATZĪME (m ABS)	6.00	5.66	6.12	6.11	6.20	6.18	6.19	6.16	6.58	6.52 6.61	6.17	6.16	6.13	6.10	6.08
CAURULES IEBŪVES DZIĻUMS (c.apakšas atz.)	1.00	1.68	1.00	1.11	1.00	1.12	1.00	1.16	1.16	0.88 0.79	1.00	1.01	1.19	1.00	1.26
SLĪPUMS / GARUMS (m)	0.0137 24.9		0.0032 4.50		0.0034 6.2		0.0035 8.5		0.0032 3.5		0.0032 17.7			0.0032 7.1	
CAURULES DIAMETRS, MATERIĀLS, GARUMS	PVC SN8 Ø200 - 24.9m		PVC SN8 Ø200 - 4.5m		PVC SN8 Ø200 - 6.2m		PVC SN8 Ø200 - 8.5m		PVC SN8 Ø200 - 3.5m		PVC SN8 Ø200 - 11.7m			PVC SN8 Ø200 - 7.1m	
PAMATNES SAGATAVOŠANA	Nobiletēts smilts vai esošās grunts pabērums min. 10cm; max frakcija 16mm		Nobiletēts smilts vai esošās grunts pabērums min. 10cm; max frakcija 16mm		Nobiletēts smilts vai esošās grunts pabērums min. 10cm; max frakcija 16mm		Nobiletēts smilts vai esošās grunts pabērums min. 10cm; max frakcija 16mm		Nobiletēts smilts vai esošās grunts pabērums min. 10cm; max frakcija 16mm					Nobiletēts smilts vai esošās grunts pabērums min. 10cm; max frakcija 16mm	
ATTĀLUMS STARP AKĀM(m)	24.9		4.5		6.2		8.5		3.5		2.8	8.9		7.1	
IZTAISNOTAS TRASES PLĀNS	K2 K2										K2 90°				

Piezīmes:
1. Augstuma atzīmes (absolūtās) uzrādītas Baltijas augstumu sistēmā, metros;
2. Tranšejas sagatavošanu, cauruļu ieguldīšanu un tranšejas aizbēršanu veikt saskaņā ar cauruļu izgatavotāju rekomendācijām un ņemot vērā grunts ģeoloģiskos apstākļus.
3. Pirms būvdarbu uzsākšanas būvuzņēmējam jāpārbauda visi esošie un projektētie izmēri.
4. Pirms zemes darbu uzsākšanas precizēt esošo tīklu izvietojumu dabā un to iebūves dziļumu.
5. Augstuma atzīmju precizēšana pievienojuma vietās obligāta līdz būvdarbu uzsākšanai.
6. Būvdarbus veikt saskaņā ar pazemes komunikāciju un gaisvadu aizsardzības prasībām.
7. Ģeotehnisko izpēti skatīt Vispārīgajā daļā.

Apzīmējumi Ģeotehniskajai izpētei

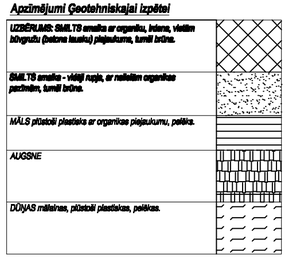

PROJEKTĒTĀJS: PROJEKTS · BŪVE LVGT	SIA "LVCT" Reģ. Nr. 42103027762 Būvkomp. reģ Nr. 2580-R Meistru iela 1, Liepāja Latvija, LV-3414 e-pasts: lvct@lvct.lv Tālr.:+371 634 66591		Pasūtītājs	VENTSPILS BRĪVOSTAS PĀRVALDE JĀŅA IELA 19, VENTSPILS, REĢ.NR.90000284085	
			Objekts/Adrese	VENTSPILS AUGSTO TEHNOLOĢIJU PARKA ĒKAS NR.3 JAUNBŪVE VENTSPILS AUGSTO TEHNOLOĢIJU PARKĀ, VENTSPILĪ	
SADAĻAS VADĪTĀJA:	Jelena Kļimoviča	07.2013	Rasējuma	K2 garenprofili	Stadija: TP; Sadaļa: ŪKT; Lapa: ŪKT-8
PĀRBAUDĪJA	Jelena Kļimoviča	07.2013			
TEHN.ASIST.	E.Zēbrande	07.2013	Mērogs: Mh 1:500 Mv 1:100	Pasūtījuma numurs: 20130412	Arhīva numurs: 08/2013